

大和市公共下水道台帳図

令和八年三月



-	96	97
-	105	106
-	-	114




<凡 例>

合流管	
污水管	
雨水管	
圧送管	
污水樹	
雨水樹	

大和市

105

この下水道台帳図は、下水道管理者の管理用として整備したもので、記載されている情報がすべて現地と整合するとは限りません。ご利用にあたっては、現地を確認していただく必要があります。
下水道経営課

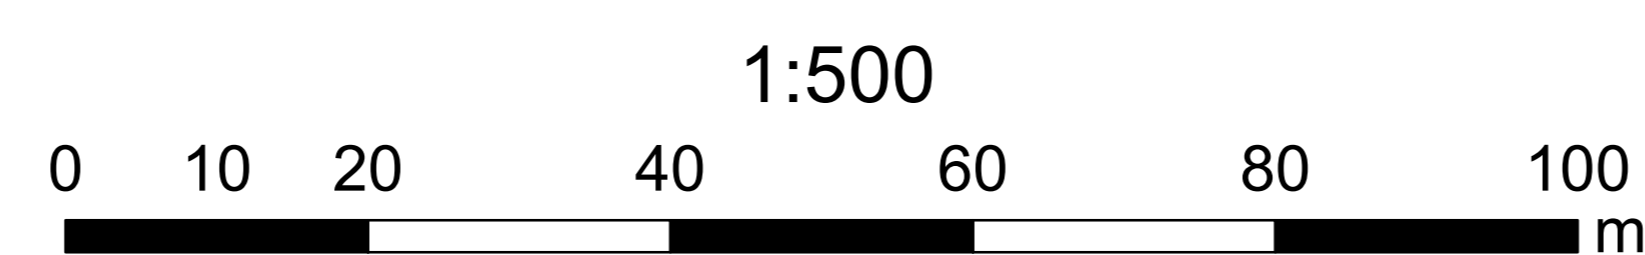

-57261.8

9.013798