

大和市公共下水道台帳図

令和八年三月

342084
59.925.1

-	180	181
-	186	187
-	192	193




<凡例>

合流管	
污水管	
雨水管	
圧送管	
污水枺	
雨水枺	

大和市

186

この下水道台帳図は、下水道管理者の管理用として整備したもので、記載されている情報がすべて現地と整合するとは限りません。ご利用にあたっては、現地を確認していただく必要があります。
下水道経営課

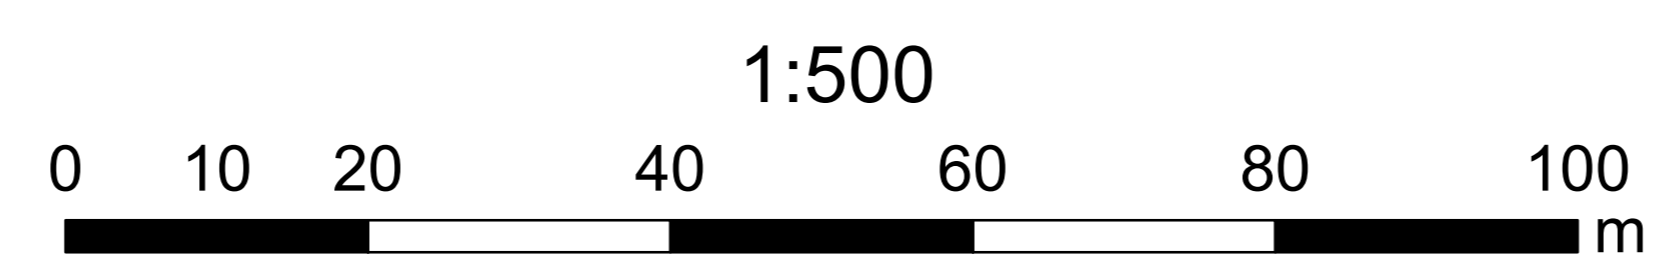

60.261.8
342084