

大和市公共下水道台帳図

令和八年三月



210	211	212
218	219	220
226	227	228




<凡 例>

合流管	
污水管	
雨水管	
圧送管	
污水枡	
雨水枡	

大和市

219

この下水道台帳図は、下水道管理者の管理用として整備したもので、記載されている情報がすべて現地と整合するとは限りません。ご利用にあたっては、現地を確認していただく必要があります。
下水道経営課

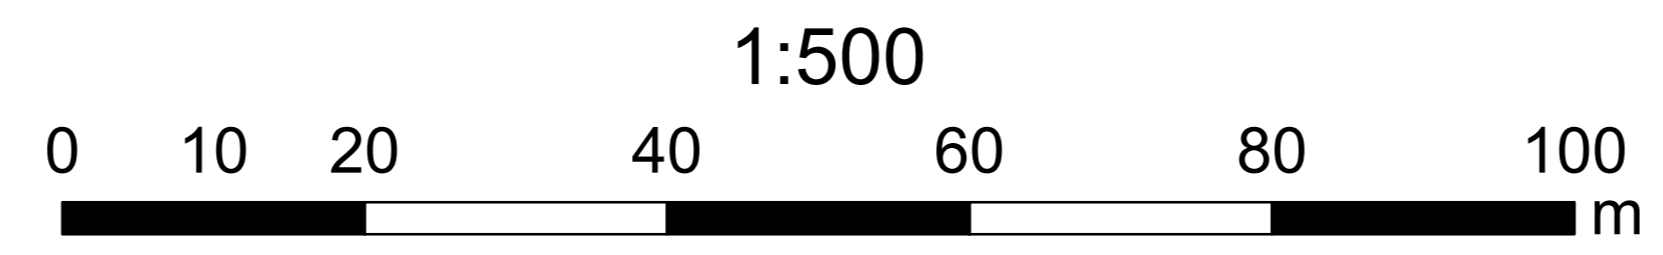

-61.461.8
P.01/27.13

-32.268.4
-61.125.1