

大和市公共下水道台帳図

令和八年三月



236	237	238
243	244	245
250	251	252




<凡 例>

合流管	
污水管	
雨水管	
圧送管	
污水樹	
雨水樹	

大和市

244

この下水道台帳図は、下水道管理者の管理用として整備したもので、記載されている情報がすべて現地と整合するとは限りません。ご利用にあたっては、現地を確認していただく必要があります。
下水道経営課

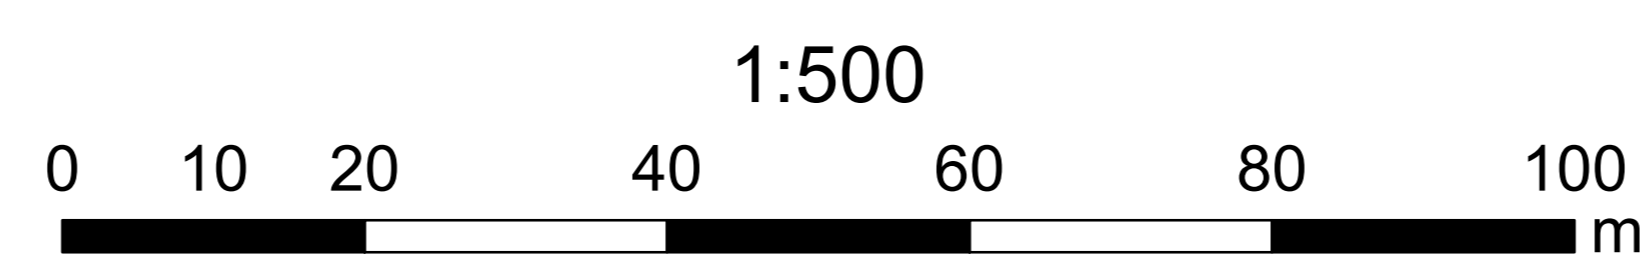

-62.961.8

34.719.4

-62.925.1

34.206.4