

大和市公共下水道台帳図

令和八年三月

34.0864
-82.925.1

-	250	251
-	257	258
-	264	265



<凡 例>


合流管	
污水管	
雨水管	
圧送管	
污水樹	
雨水樹	

大和市

257

この下水道台帳図は、下水道管理者の管理用として整備したもので、記載されている情報がすべて現地と整合するとは限りません。ご利用にあたっては、現地を確認していただく必要があります。

下水道経営課

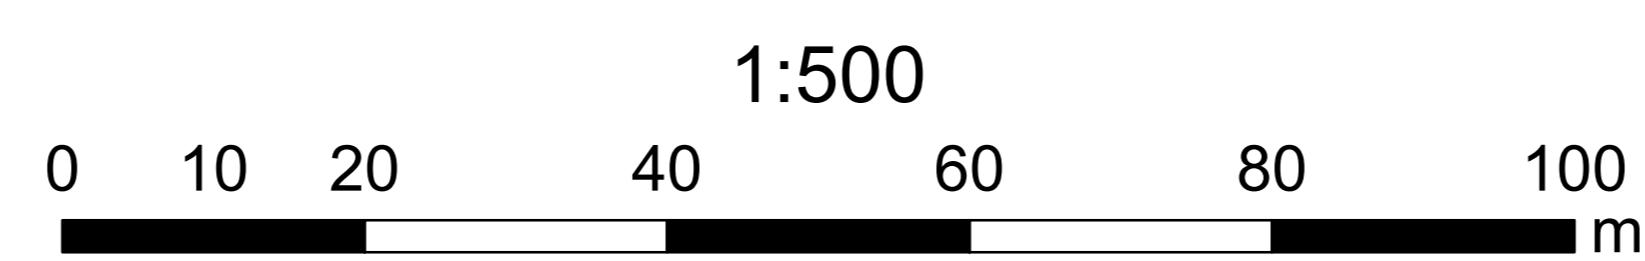

-63.261.8
9.811158