

# 大和市公共下水道台帳図

令和八年三月



250	251	252
257	258	259
264	265	266



<凡 例>


合流管	
污水管	
雨水管	
圧送管	
污水枡	
雨水枡	

大和市

258

この下水道台帳図は、下水道管理者の管理用として整備したもので、記載されている情報がすべて現地と整合するとは限りません。ご利用にあたっては、現地を確認していただく必要があります。

下水道経営課

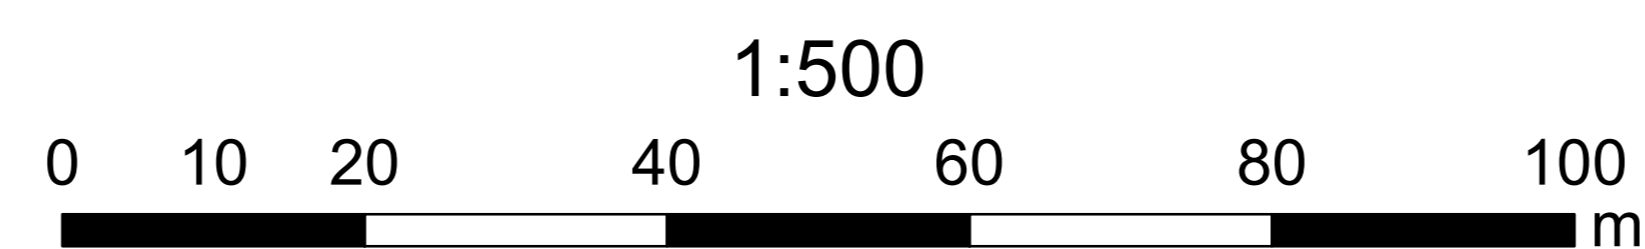

63.261.8

34.718.1

62.925.1

34.216.4