大和市公共下水道台帳図

令和八年三月

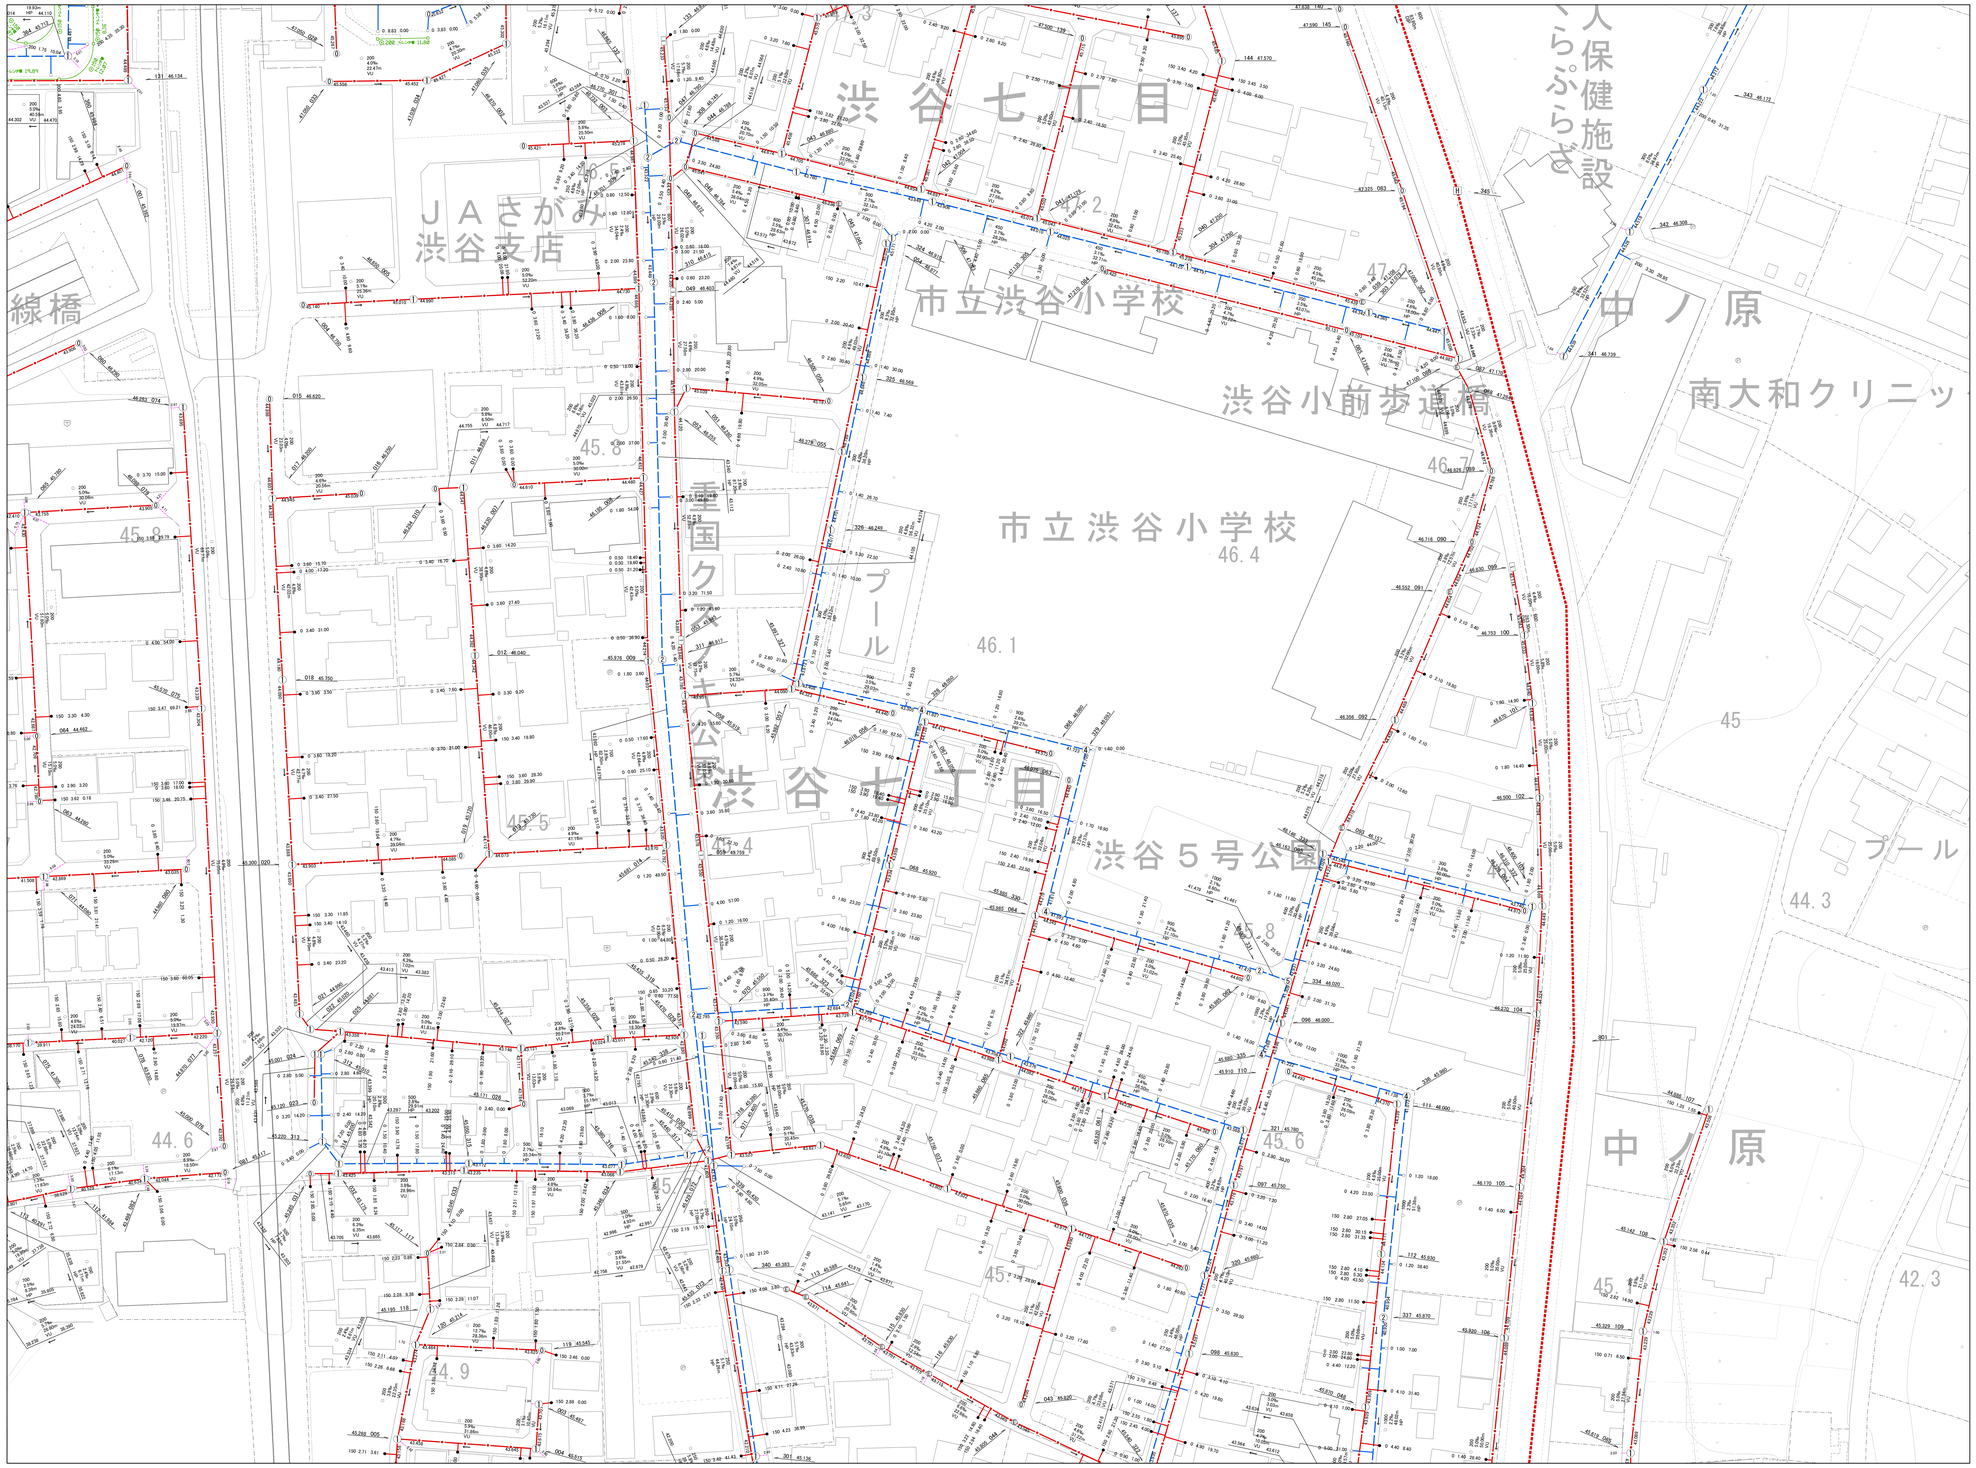

253	254	255
260	261	262
267	268	269

N

<凡　例>

合流管	
汚水管	
雨水管	
圧送管	
汚水桝	●
雨水桝	○

大和市

この下水道台帳図は、下水道管理者の管理用として整備したもので、
記載されている情報がすべて現地と整合するとは限りません。
ご利用にあたっては、現地を確認していただく必要があります。

下水道経営課

1:500

0　10　20　40　60　80　100 m