

大和市公共下水道台帳図

令和八年三月



271	272	273
-	276	277
-	-	-




<凡 例>

合流管	—
污水管	- - - -
雨水管	· · · ·
圧送管	· · · · ·
污水樹	●
雨水樹	○

大和市

276

この下水道台帳図は、下水道管理者の管理用として整備したもので、記載されている情報がすべて現地と整合するとは限りません。ご利用にあたっては、現地を確認していただく必要があります。
下水道経営課

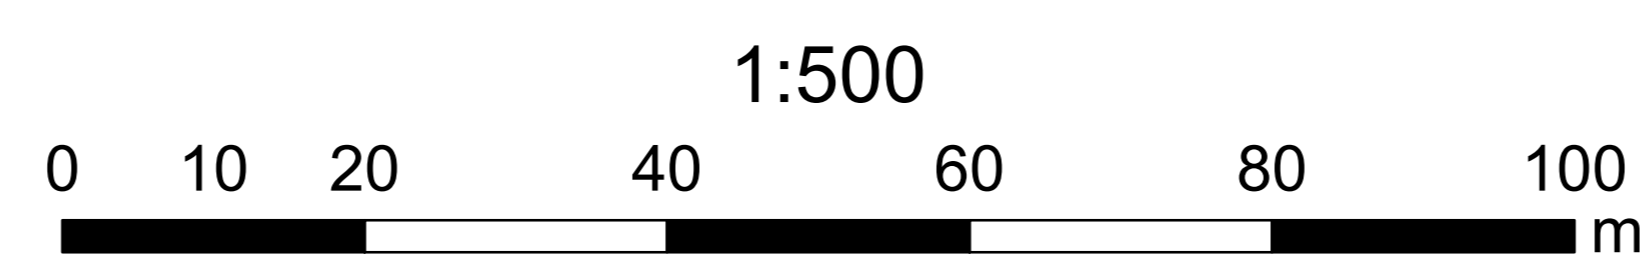

-64.161.8
44.318.4

63.825.1
-33.816.4