

大和市公共下水道台帳図

令和八年三月




39	40	-
48	49	-
57	58	-



<凡 例>

合流管	—
污水管	- - -
雨水管	· · ·
圧送管	· · · ·
污水枺	●
雨水枺	○

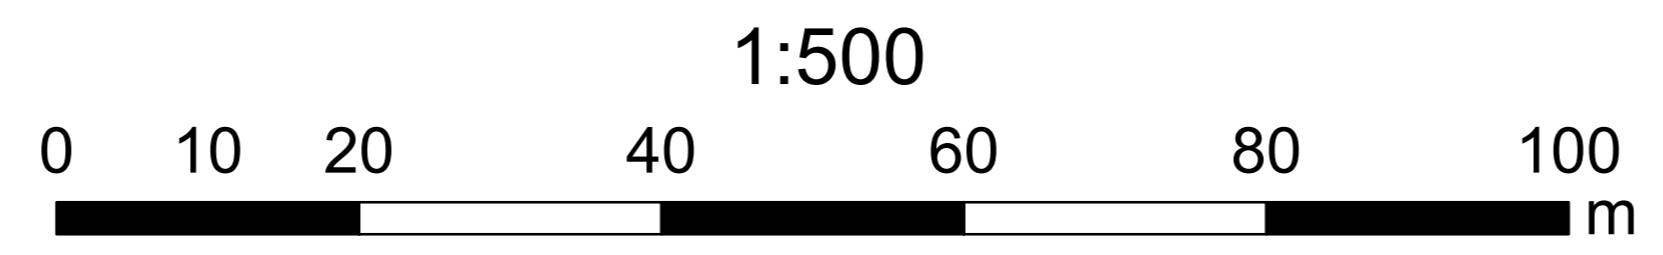

この下水道台帳図は、下水道管理者の管理用として整備したもので、記載されている情報がすべて現地と整合するとは限りません。ご利用にあたっては、現地を確認していただく必要があります。
下水道経営課