

大和市公共下水道台帳図

令和八年三月

30206.4
55.725.1

-	59	60
-	68	69
-	-	78




<凡 例>

合流管	
汚水管	
雨水管	
圧送管	
汚水柵	
雨水柵	

大和市

68

この下水道台帳図は、下水道管理者の管理用として整備したもので、記載されている情報がすべて現地と整合するとは限りません。ご利用にあたっては、現地を確認していただく必要があります。
下水道経営課

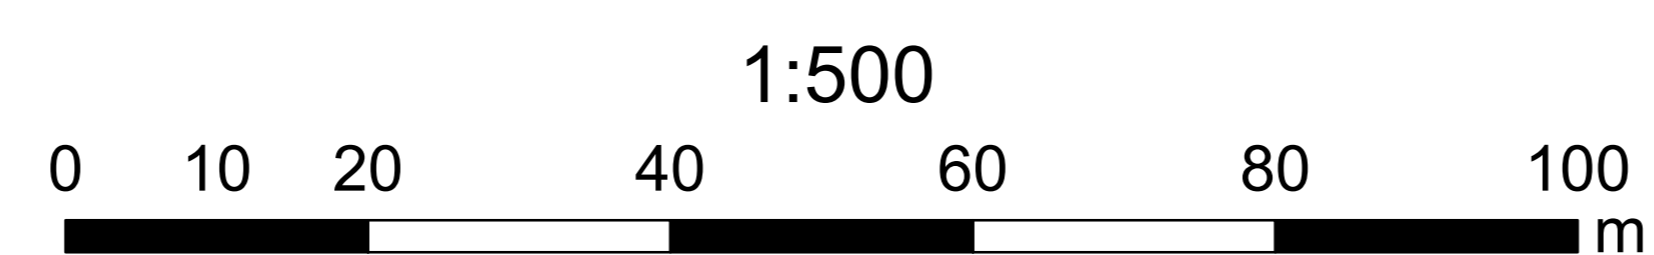

56.061.8
9.611.296