平成十八年三月　調製
平成二十一年六月　調製

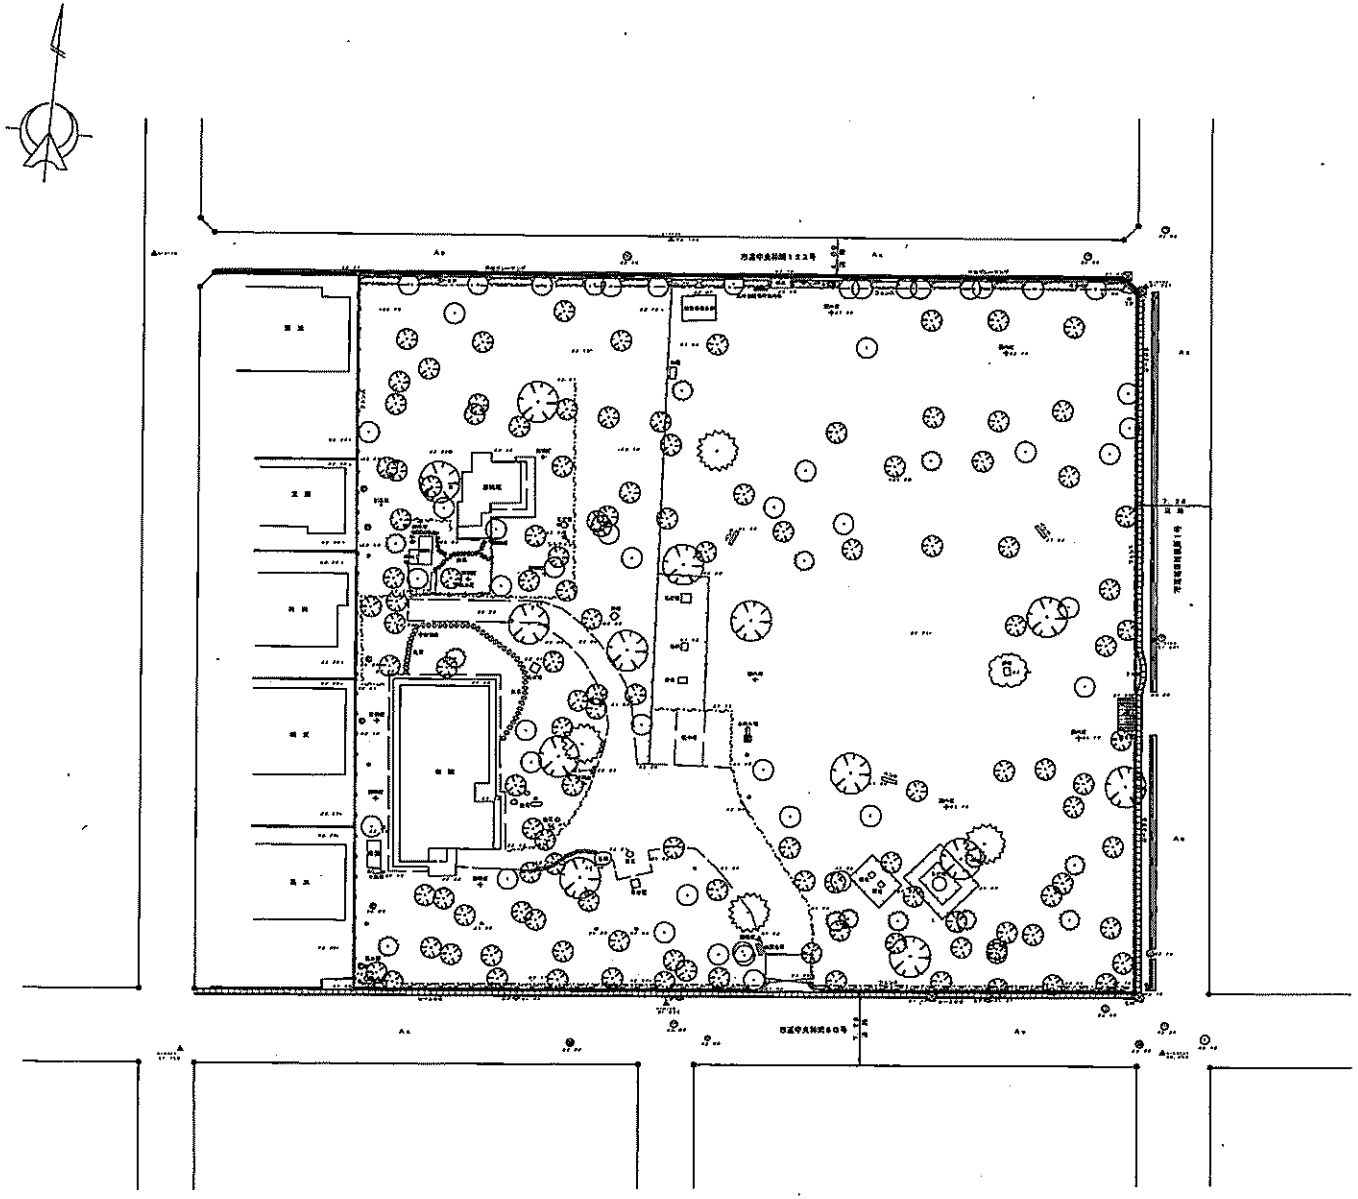

凡例

種類	記号	種類	記号
不易	監視	舗装	コンクリート
	普通		アスファルト
	消火栓	砂場	
境界図	道路界	遊具	コンクリート
	民界		木製
			レンガ
	基準多角点		アスファルト
	測点		ブロック
			ブランコ
へい	コンクリート ブロック	角柱	
	トタン板	階段	
地		スロープ	
行政区域		区分線	
土地		植栽	
ガードレール		公園遊具	
マンホール	上水	電気	
	下水	電話	
	雨水	共同	
	ガス	消火栓	
	電気	掲示板	
	電話	街灯	
	工業用水	井戸	
	消火用水	時計	
	その他		

特殊記号

種類	記号	種類	記号
ブランコ	二連	休所	
	四連	パーゴラ	
	親子型	フェンス	
滑台	一周型	屋内灯	
	四周型	引込柱	
シーソー		電線	
ジャングルジム		雨水管	
グローブジャングル		私水栓	
プレイスプランク		私水管	
鉄棒		電柱灯	
支柱		側溝	
砂場		石木製	
附属品		樹木	
ベンチ	四・六人用	低木	
	背凭付	L型側溝	
	普通	雨水広場側	
スツール		汚水広場側	
水飲み		計測点	

名称	多胡記念公園
所在地	大和郡中央林間五丁目1142-1184
図面種別	現況平面図
縮尺	1:250
作成年月日	平成21年 6月26日
図面	1
大和市役所緑政部みどり公園課	番号 1/6

有限会社　緑島測量設計事務所
有限会社　中央測地設計