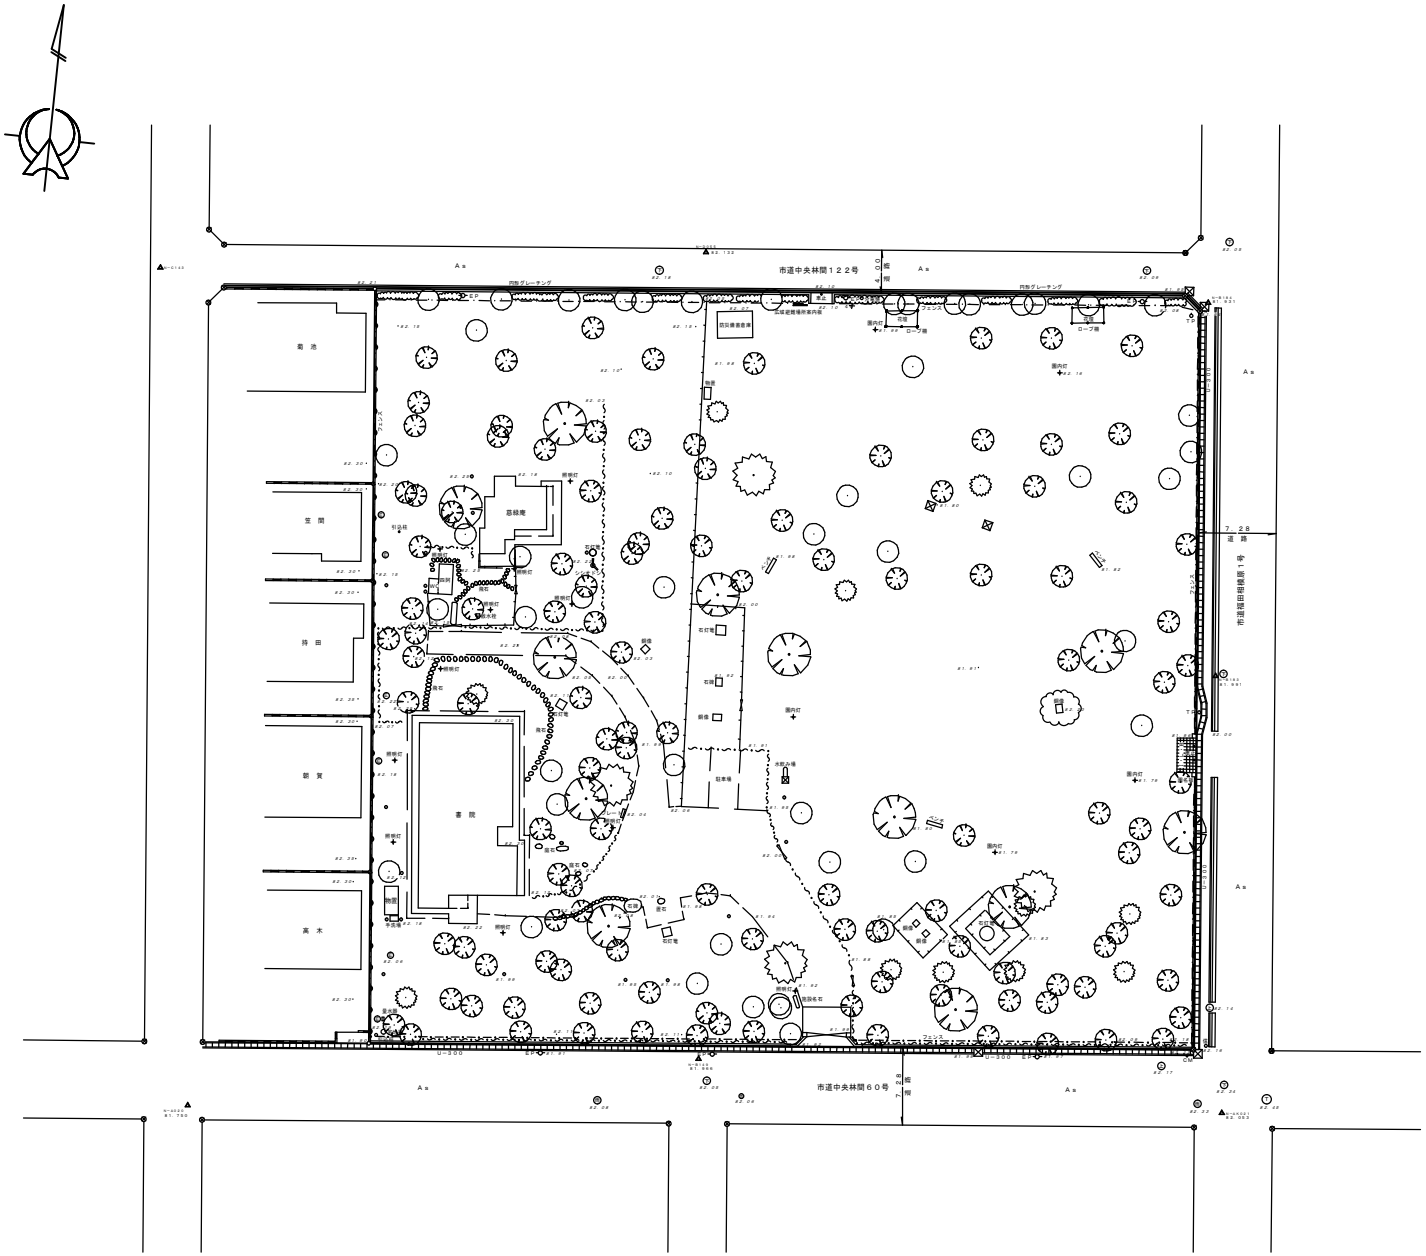

凡例

種類	記号	種類	記号
家屋	堅牢	被覆	コンクリート
	普通		ブロック石積
	無壁舎		法面
境界標	道路界	舗装	コンクリート
	民界		平石
			レンガ
基準多角点			インターロッキング
街路樹			タイル
へい	コンクリートブロック	鳥居	
	トタン板	階段	
樋		スロープ	
有刺鉄線巻		信号機	
生垣		標識	
ガードレール		公衆電話	
マンホール	上水	電柱	電気
	下水		電話
	雨水		共同
	ガス		防犯灯
	電気		園名板
	電話		掲示板
	工業用水		物置
	防火用水		錬石
	その他		

特殊記号

種類	記号	種類	記号
ブランコ	二連	便所	W C
	四連	パーゴラ	
	椅子型	フェンス	
滑台	一両型	園内灯	
	放射型	引込柱	
シーソー		電線	
ジャングルジム		給水管	
グローブジャングル		止水栓	
プレイスプリング		量水器	
鉄棒		集水桝	
雲梯		側溝	
砂場		名木板	
野外卓		車止	
ベンチ	背・肘当付	低木	
	背当付	L型側溝	
	普通	常緑広葉樹	
スツール		落葉広葉樹	
水飲み		針葉樹	

名称	多胡記念公園
所在地	大和市中央林間五丁目４１４２－１ほか
図面種別	現況平面図
縮尺	１：２５０
作成年月日	平成２３年　３月２２日
図面番号	1／6
大和市環境農政部みどり公園課	