



泉の森・ふれあいの森照明設備LED化更新賃貸借 設置作業場所位置図

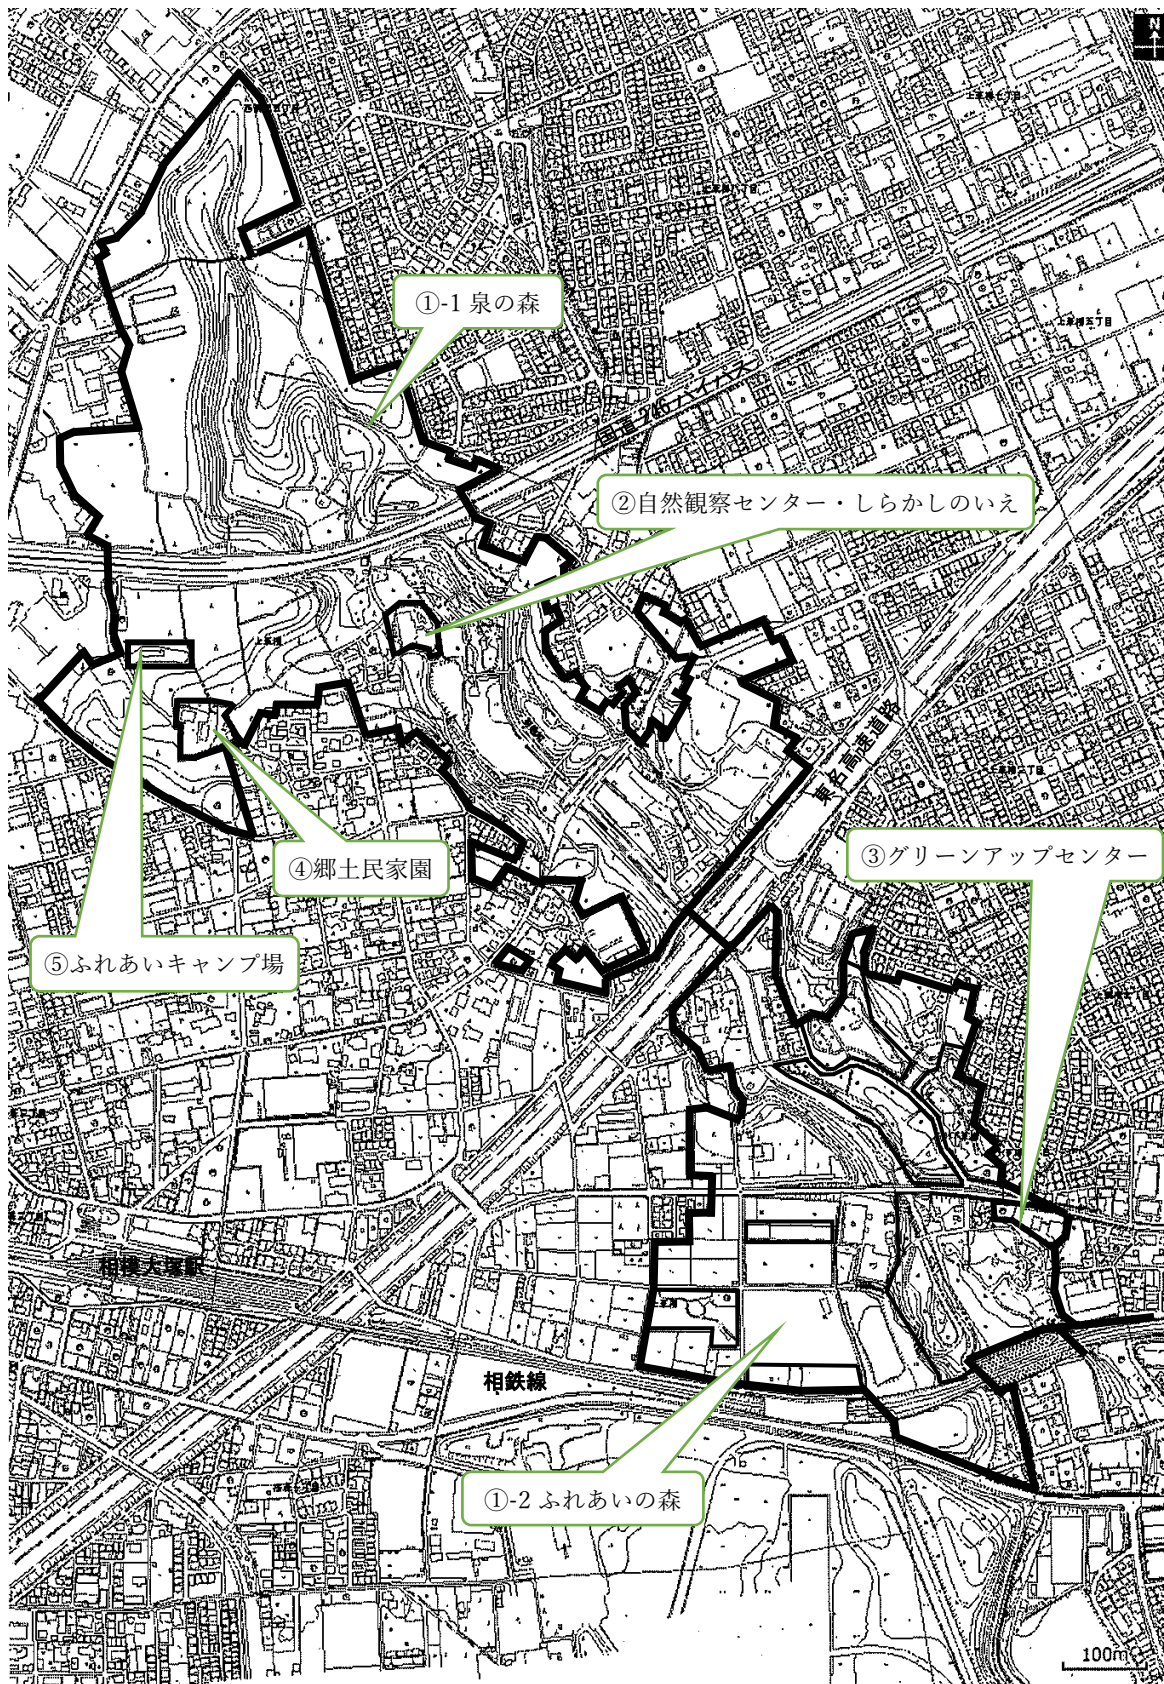

泉の森・ふれあいの森照明設備LED化更新賃貸借 泉の森詳細位置図

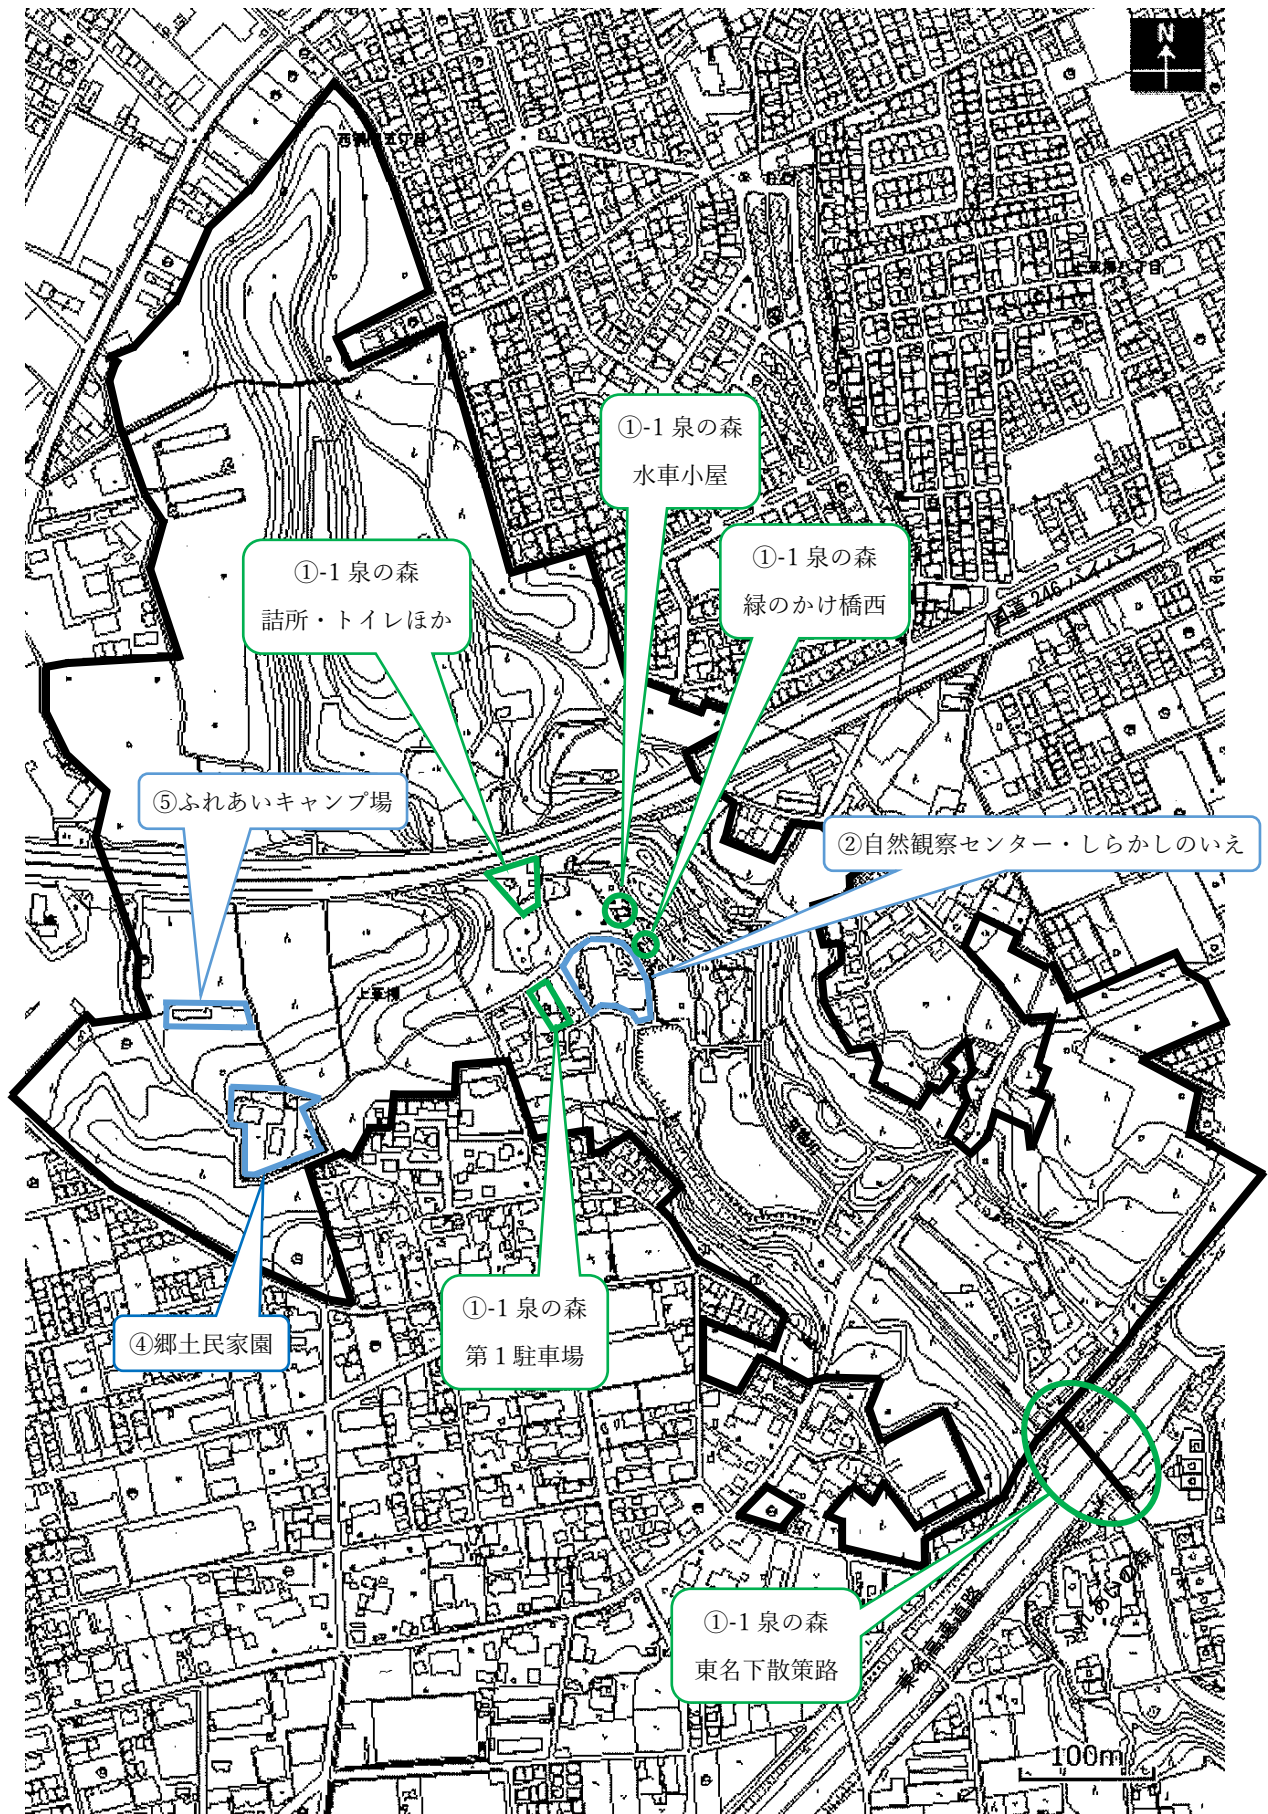

泉の森・ふれあいの森照明設備LED化更新賃貸借 ふれあいの森詳細位置図

