

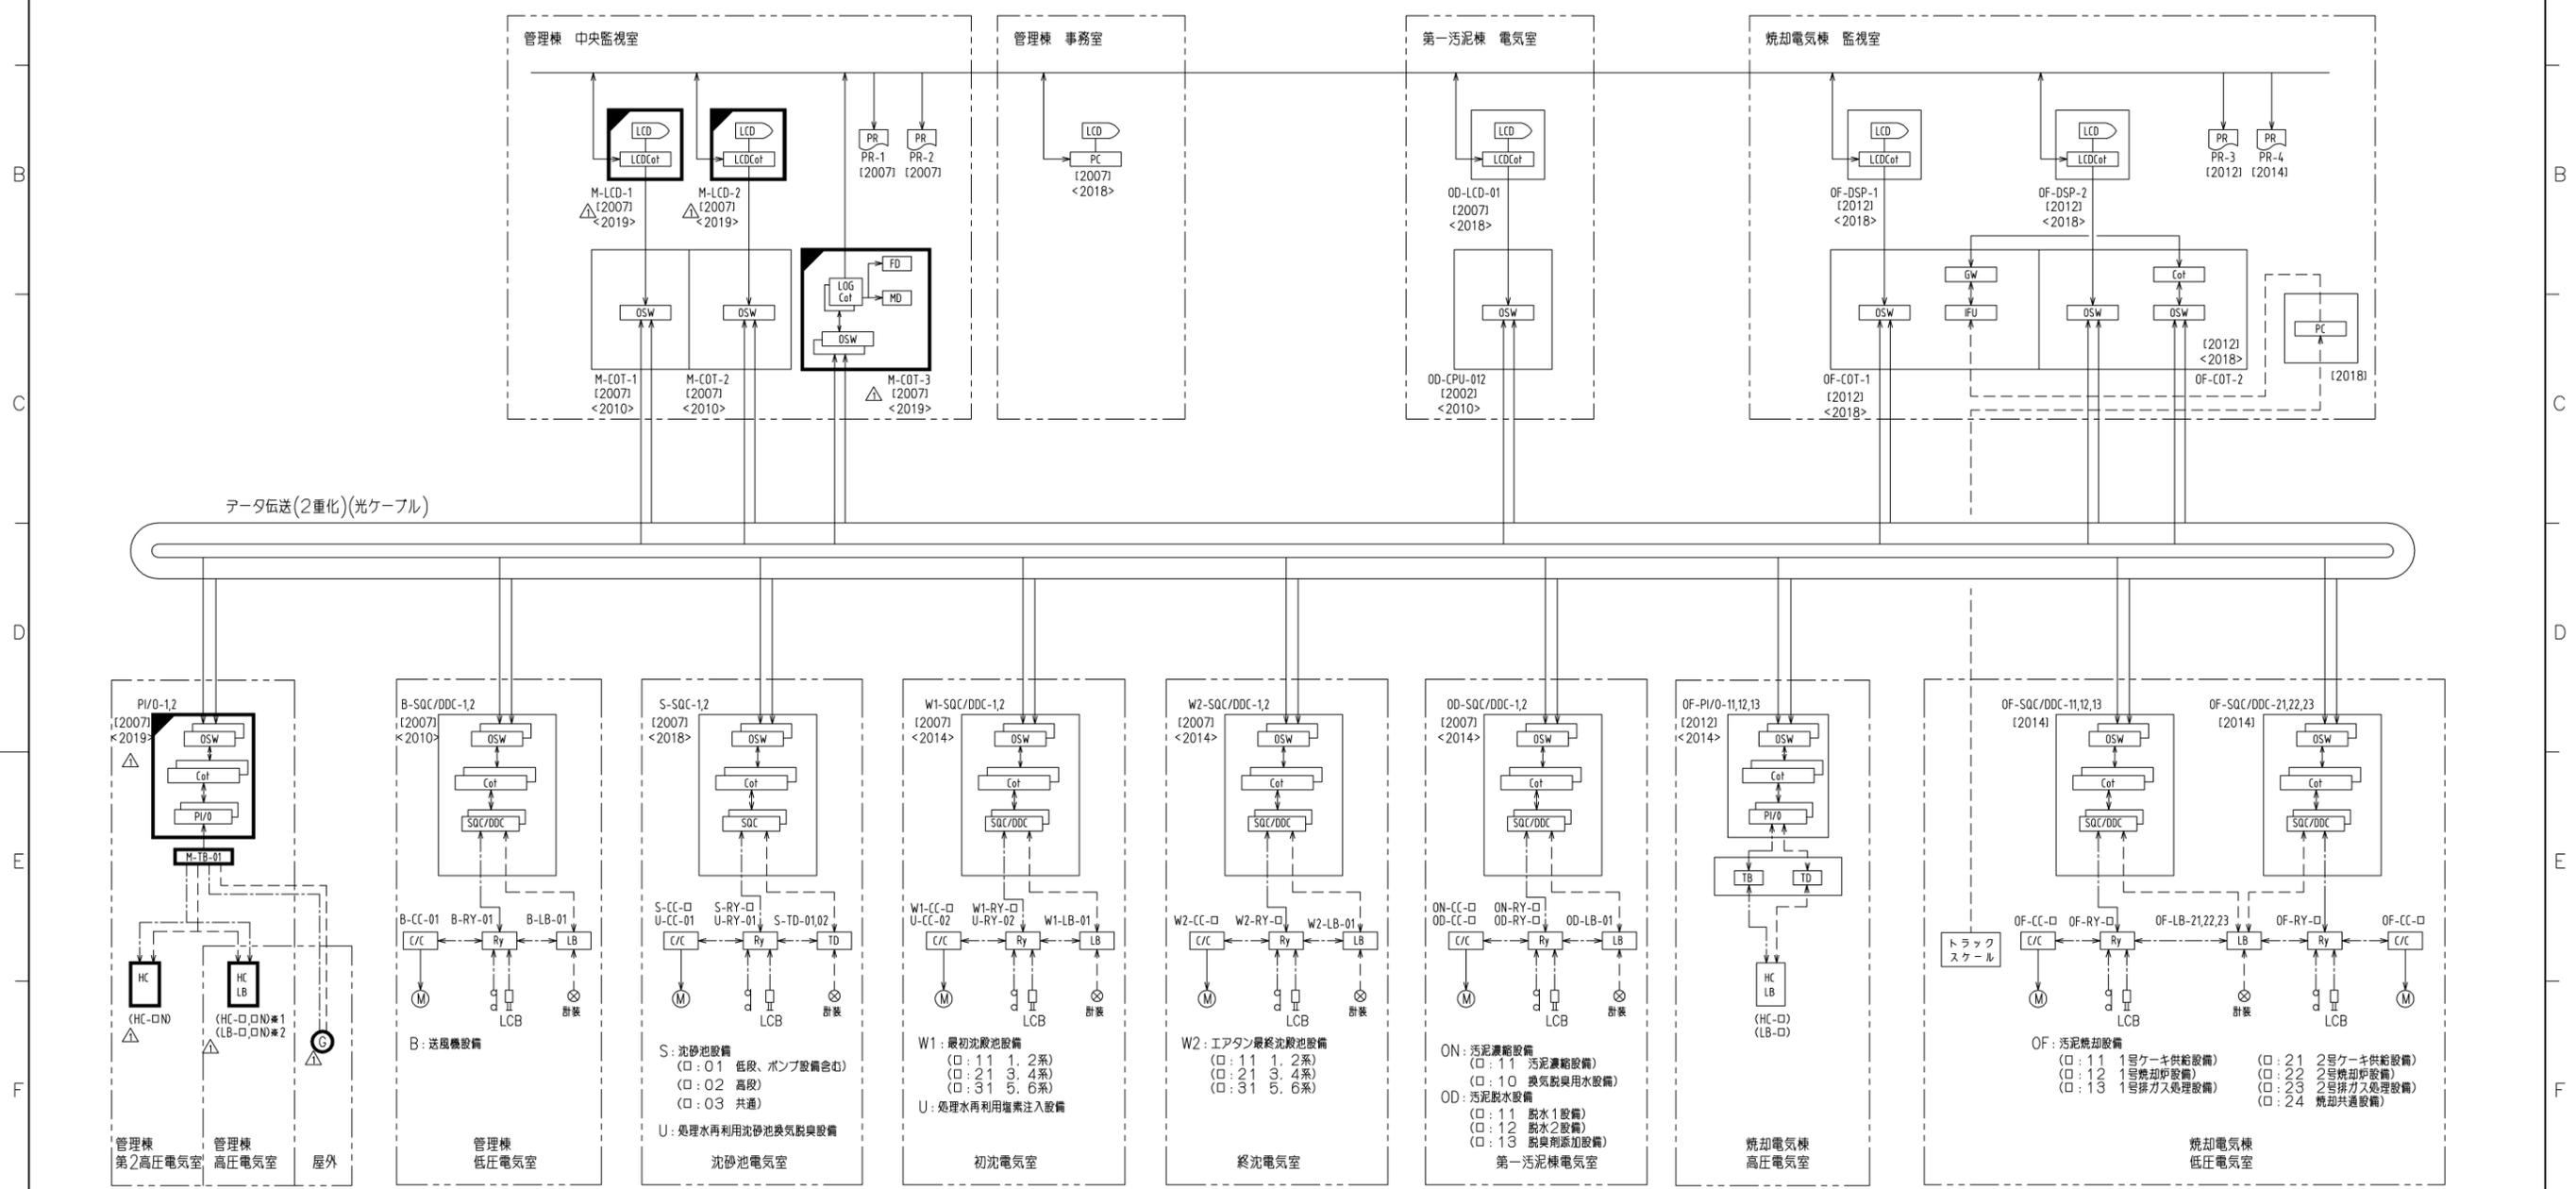
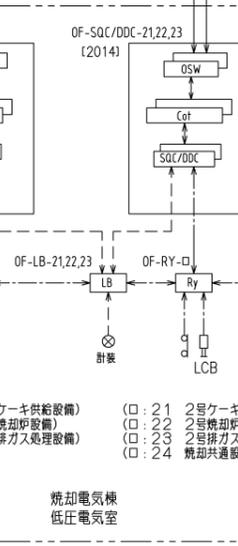
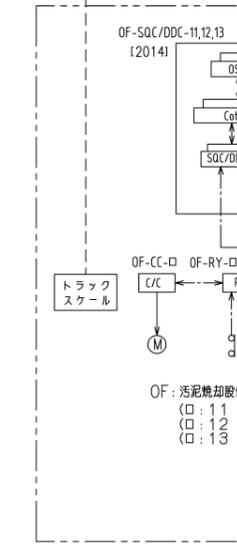
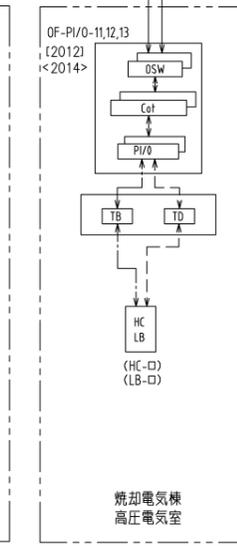
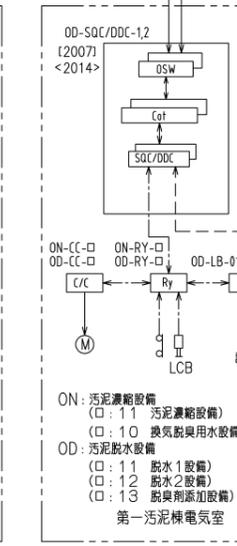
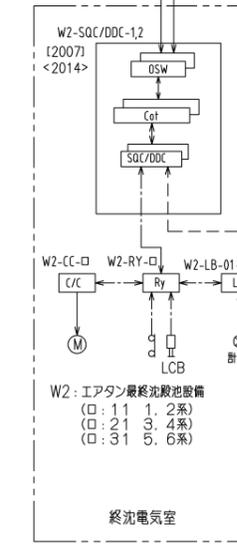
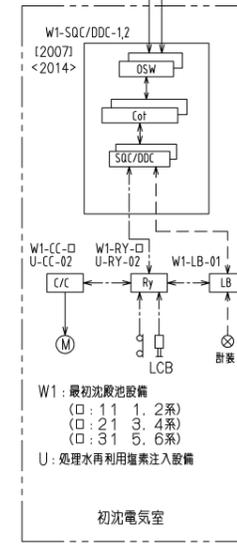
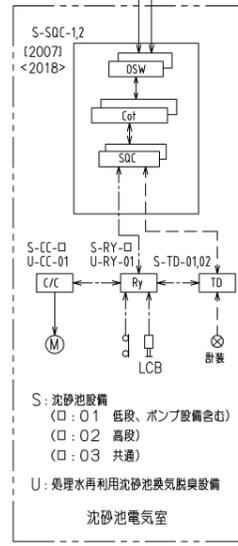


日付	訂正	承認	作成
19.10.	その17工事にて更新	中島	吉田

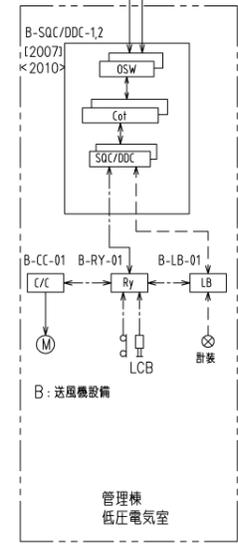

データ伝送(2重化)(光ケーブル)

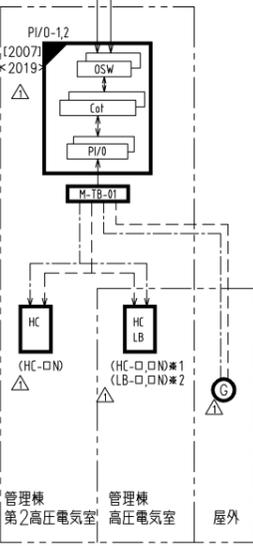

△ その16工事で更新  
 △ その17工事で更新  
 ※1: HC-124専用  
 ※2: LB-108専用

記号	名称	備考	記号	名称	備考	記号	名称	備考	記号	名称	備考	記号	名称	備考
MGP	ミニグラフィックパネル		ST	ステーション		IFU	インターフェイスユニット		C/C	コントロールセンタ		PC	パソコン	
CRT	CRTディスプレイ装置		CPU	中央情報処理装置		SQC	シーケンサコントローラ		RY	補助制御装置		LCD	ディスプレイ監視制御装置	
HC	ハードコピー装置		FD	フロッピーディスク		SQC/DDC	マルチコントローラ		LCB	現場操作盤		PR	カラープリンタ	
LT/W	ロギングタイプライタ		MD	磁気ディスク		PI/O	プロセス入出力装置		TB	中継端子盤				
AT/W	アक्सメントタイプライタ		KP	計装制御装置		HC	高圧盤		TD	変換装置				
I/O	入出力装置		CRTCoI	CRTコントローラ		LC	低圧盤		Cot	マスターコントローラ				
OSW	光スイッチングHUB		LOGCoI	ロギングコントローラ		LB	制御電源盤		GW	ゲートウェイ装置				

凡例	
—	伝送
---	直送
---	計装

- 注記1. はその17工事で更新を示す。 △  
 2. はその17工事で機能増設を示す。 △  
 3. 特記無きは既設を示す。  
 4. 盤記号近傍には【装置納入年】<機能増設工事年度>を西暦で記載。  
 例：[2007]  
 <2018>

システム構成図 ( / )			
工番(MFNo.) △X19-0210	尺度 mm	承認 中島	作成 吉田
群番 XJ18-0278-SZ001	設備		
年月日	日新電機株式会社		

その16工事で、XP06-0248-SZ001より転記。