



F 断面図 1/50


G 断面図 1/50

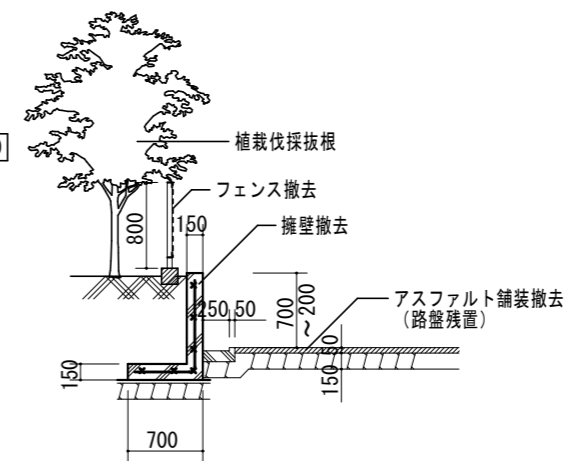


A 断面図 1/50

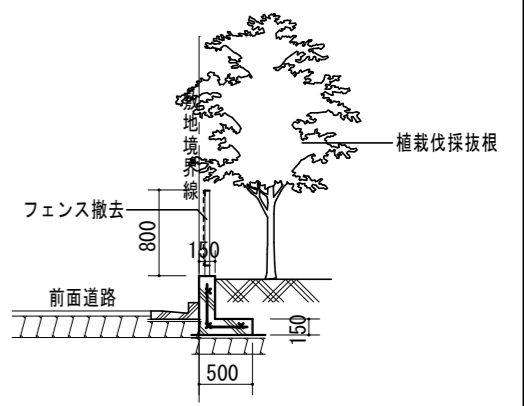


E 断面図 1/50

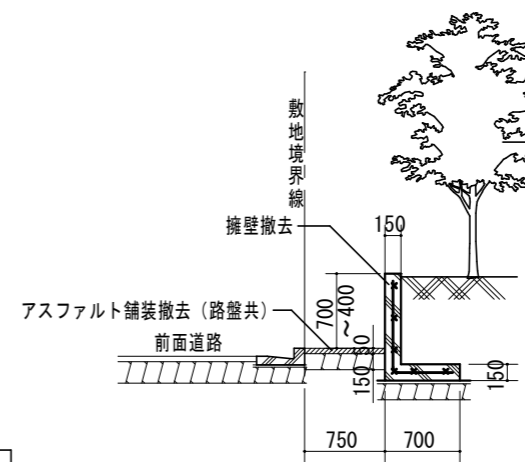

B C D 断面図 1/50

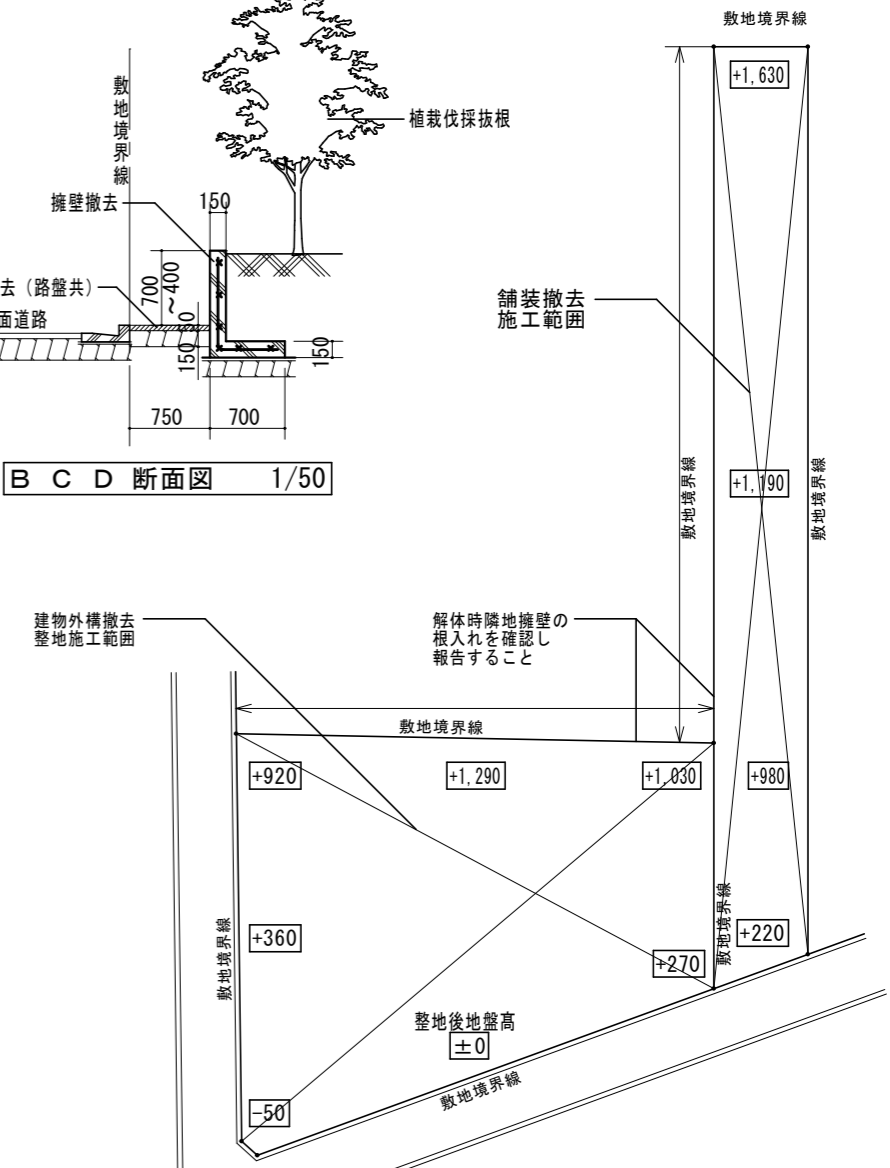

施工範囲

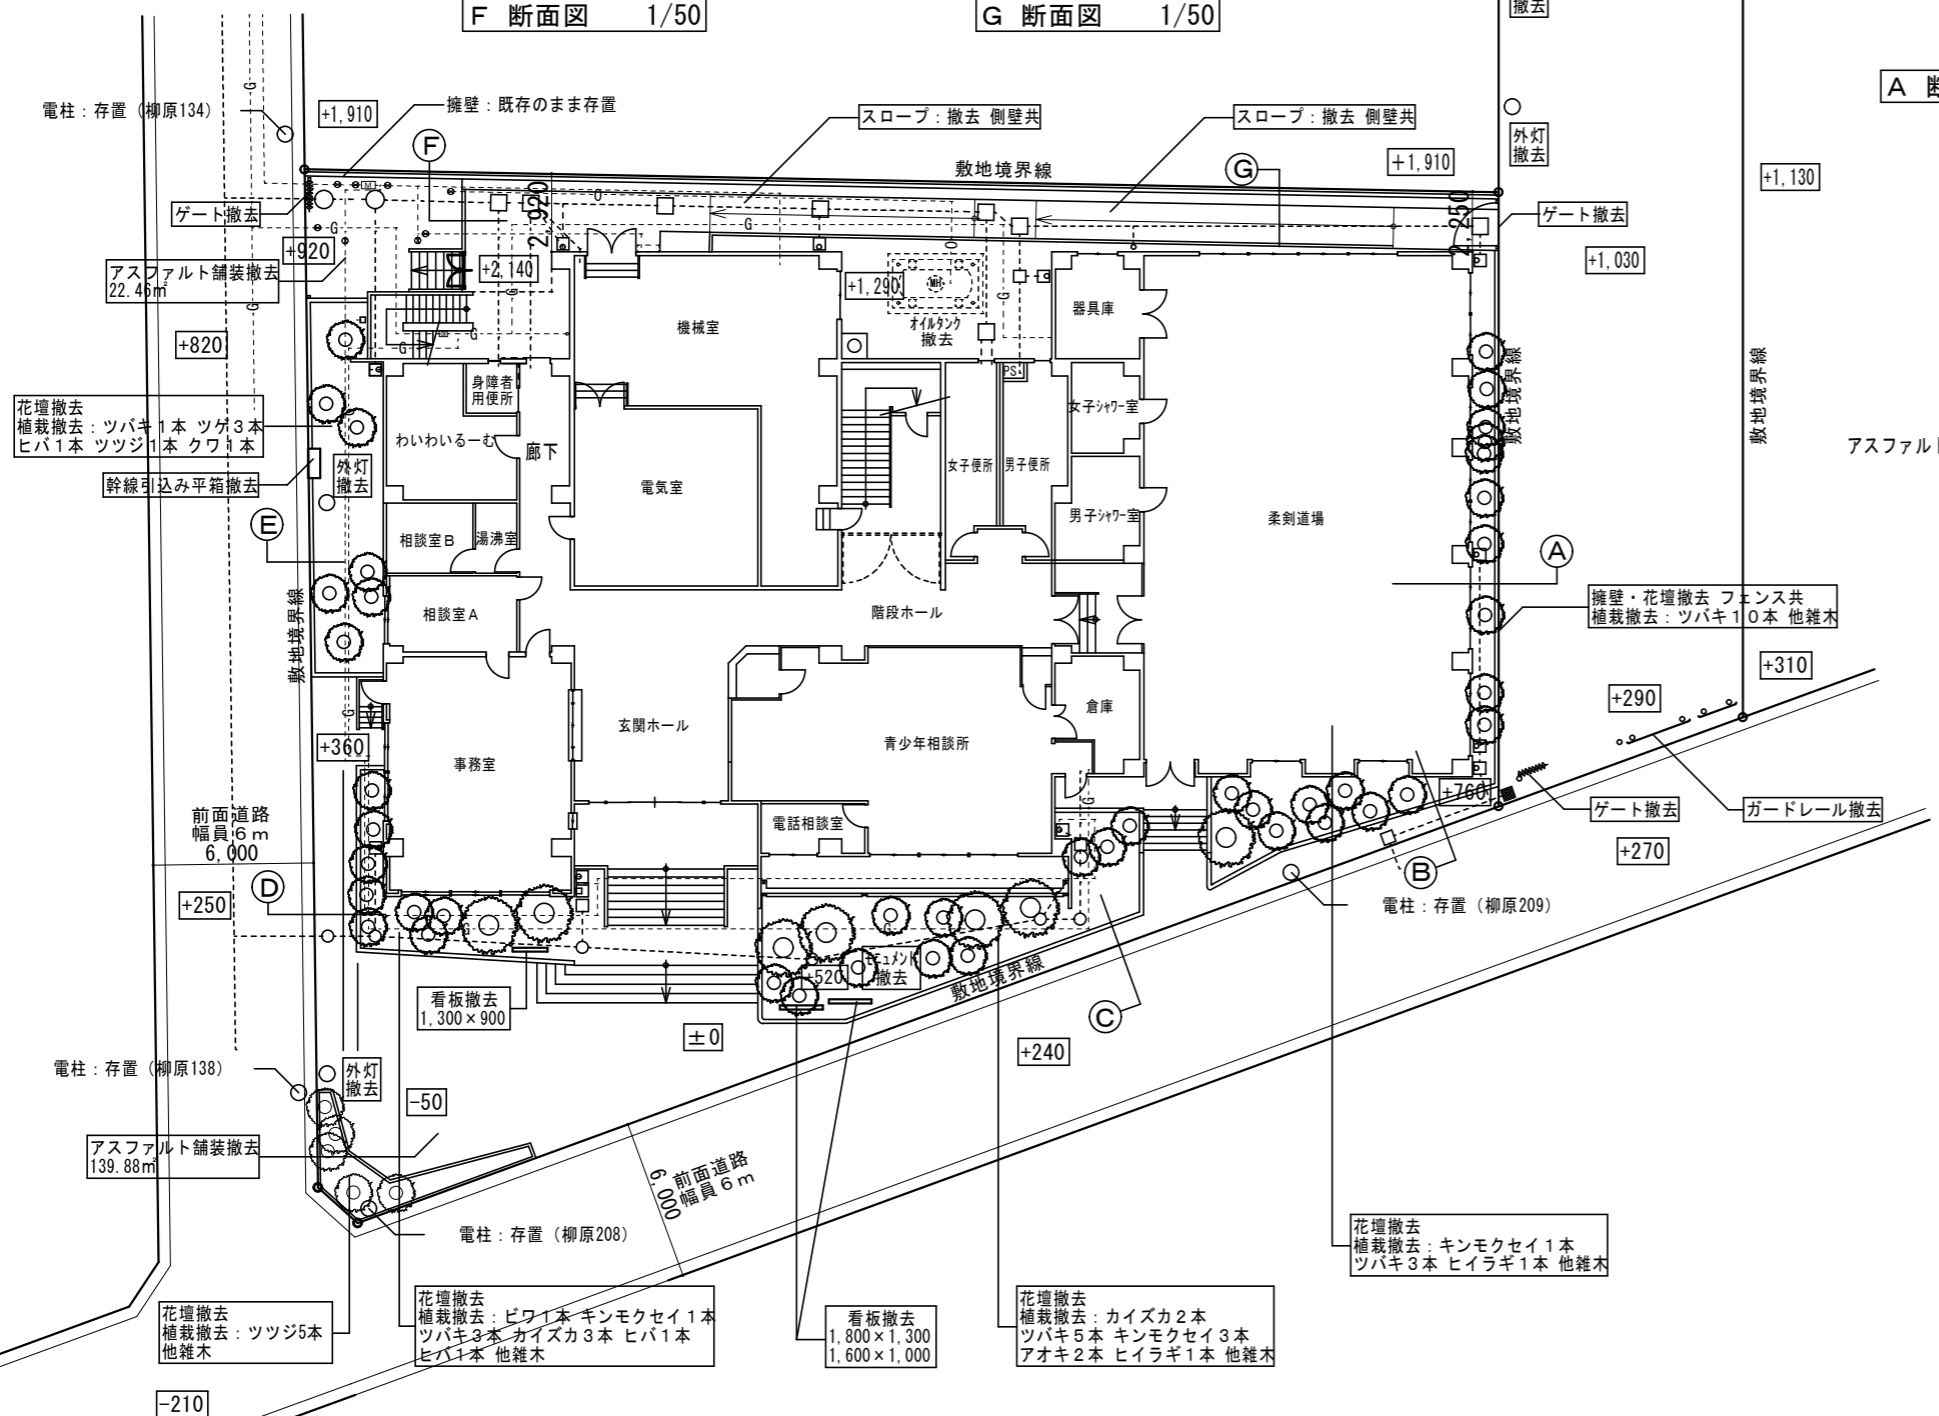

外構図 1/200

- ※1 敷地内にある建屋・工作物・植栽等の一切を除去すること。
- ※2 解体後は荒整地を行うこと。
- ※3 樹木については、伐採、抜根のこと。

工事名	旧青少年センター解体工事		
図面名	外構図(参考)	縮尺	設計年月日
		1/200・1/50	