

新設する公共施設一覧表


新設する公共施設の名称	新旧対照図に付した番号	概要			管理者となるべき者の名称	所有者となるべき者の名称	摘要
		幅員	延長	面積			
道路	①	0.65m	65.0m	42.35㎡	大和市	大和市	区域外5.0m含む 取付管φ150mm含む 道路内(区域外)の取付管
道路	②	4.0m	35.0m	144㎡	事業主	事業主	
道路	③			2.25㎡	大和市	大和市	
污水管	④	VUφ200	40.0m		大和市	大和市	
人孔	⑤	φ750		1基	大和市	大和市	
公共污水樹	⑥	VUφ200		4基	大和市	大和市	
雨水取付管	⑦	VUφ600	2.00m		大和市	大和市	
公園	⑧			400㎡	大和市	大和市	
防火水槽	⑨	40t		1基	大和市	大和市	

従前の公共施設の名称	新旧対照図に付した番号	廃止、付替え、拡幅等の別	概要			管理者の名称	所有者の名称	摘要
			幅員	延長	面積			
公共污水樹	①	存置	φ400		1基	大和市	大和市	樹のみφ200に交換

※ 「新設」「従前」に対象となる公共施設がない場合は「新設(従前)の公共施設については該当なし」と文言等で記載してください。

※ 番号は「新設」「従前」ごとに上記のように統一して記載してください。  
(①①)

設計者	図面番号	縮尺	図面名称
	6	1/500	実測図に基づく開発区域内の公共施設の新旧対照図

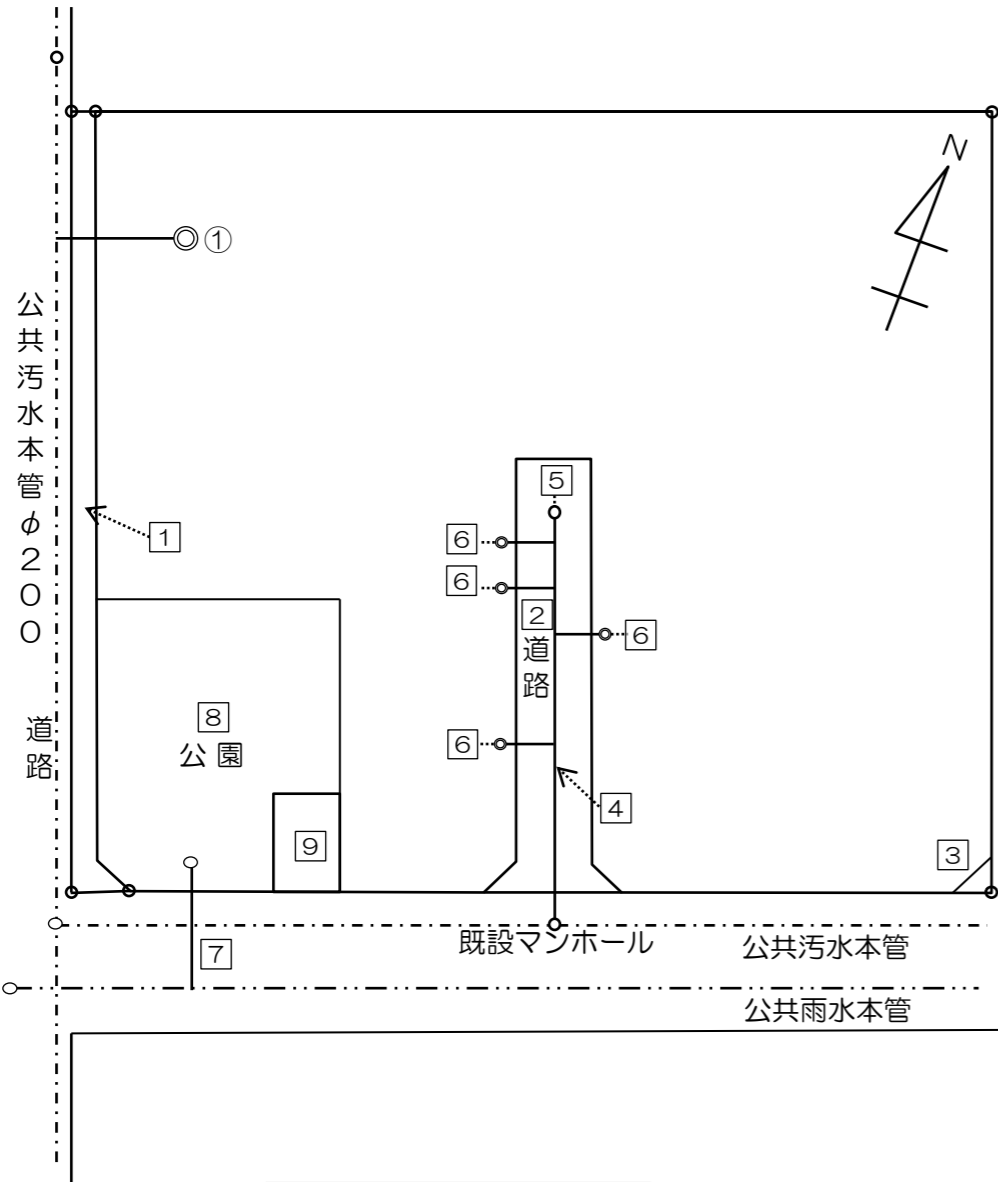

作成例