
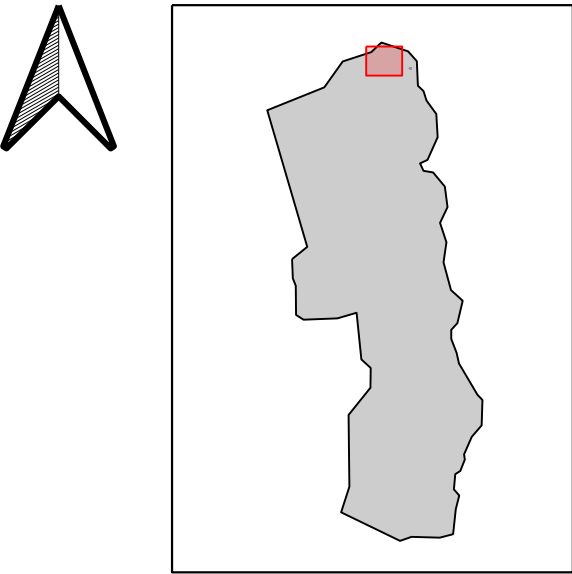


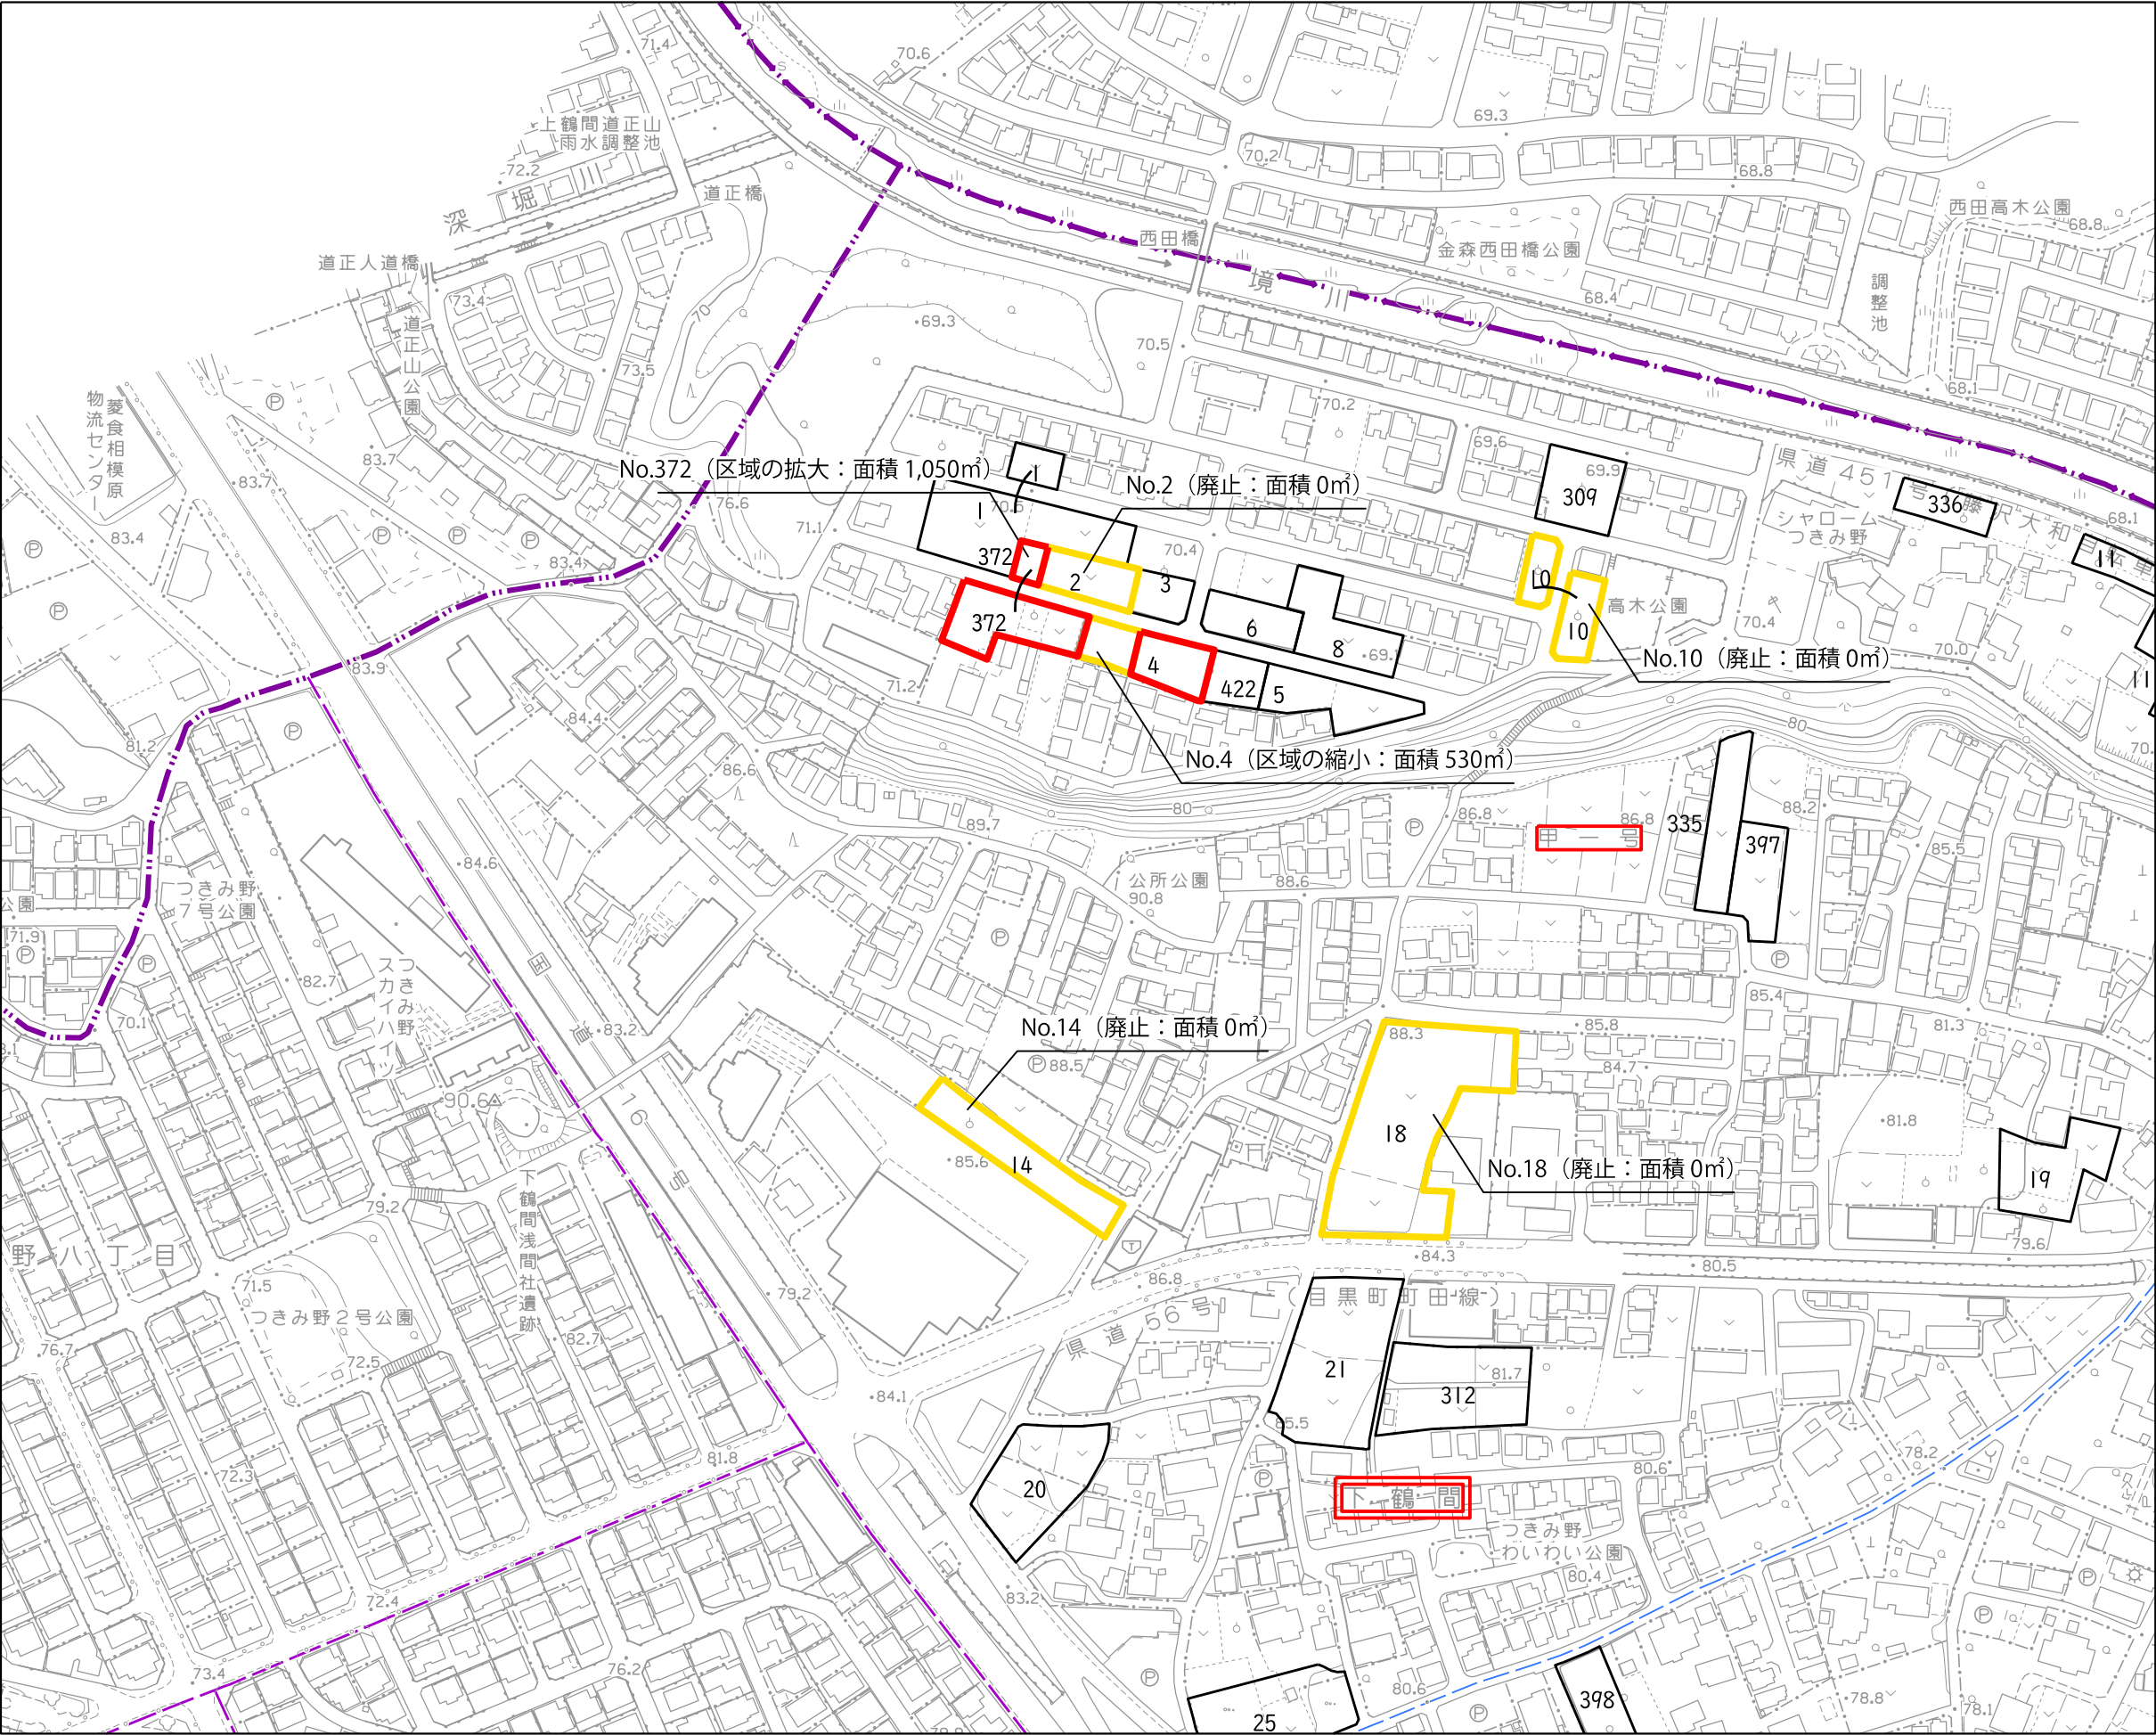

箇所番号	面積（㎡）	公図の写し	備考
2	0 (680)	1	廃止
372	1,050 (920)	2	区域の拡大
10	0 (690)	3	廃止
4	530 (860)	4	区域の縮小
14	0 (1,480)	5	廃止
18	0 (3,000)	6・7	廃止

※区域界は、特記のないものについては地番界である。（本表の箇所番号に対応する別添公図の写しのとおり）

凡例

変更前の区域

変更後の区域



都県界

市界

町丁界・大字界

小字界



市町村	大和市
事項	大和都市計画 生産緑地地区の変更
件 名	計 画 図
図面の名称	縮 尺
縮 尺	1/2,500
番 号	8 の 1
作成年月日	令和7年 月 日

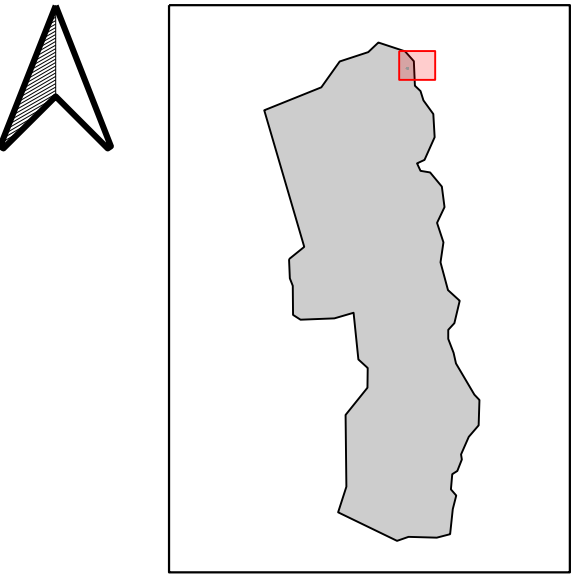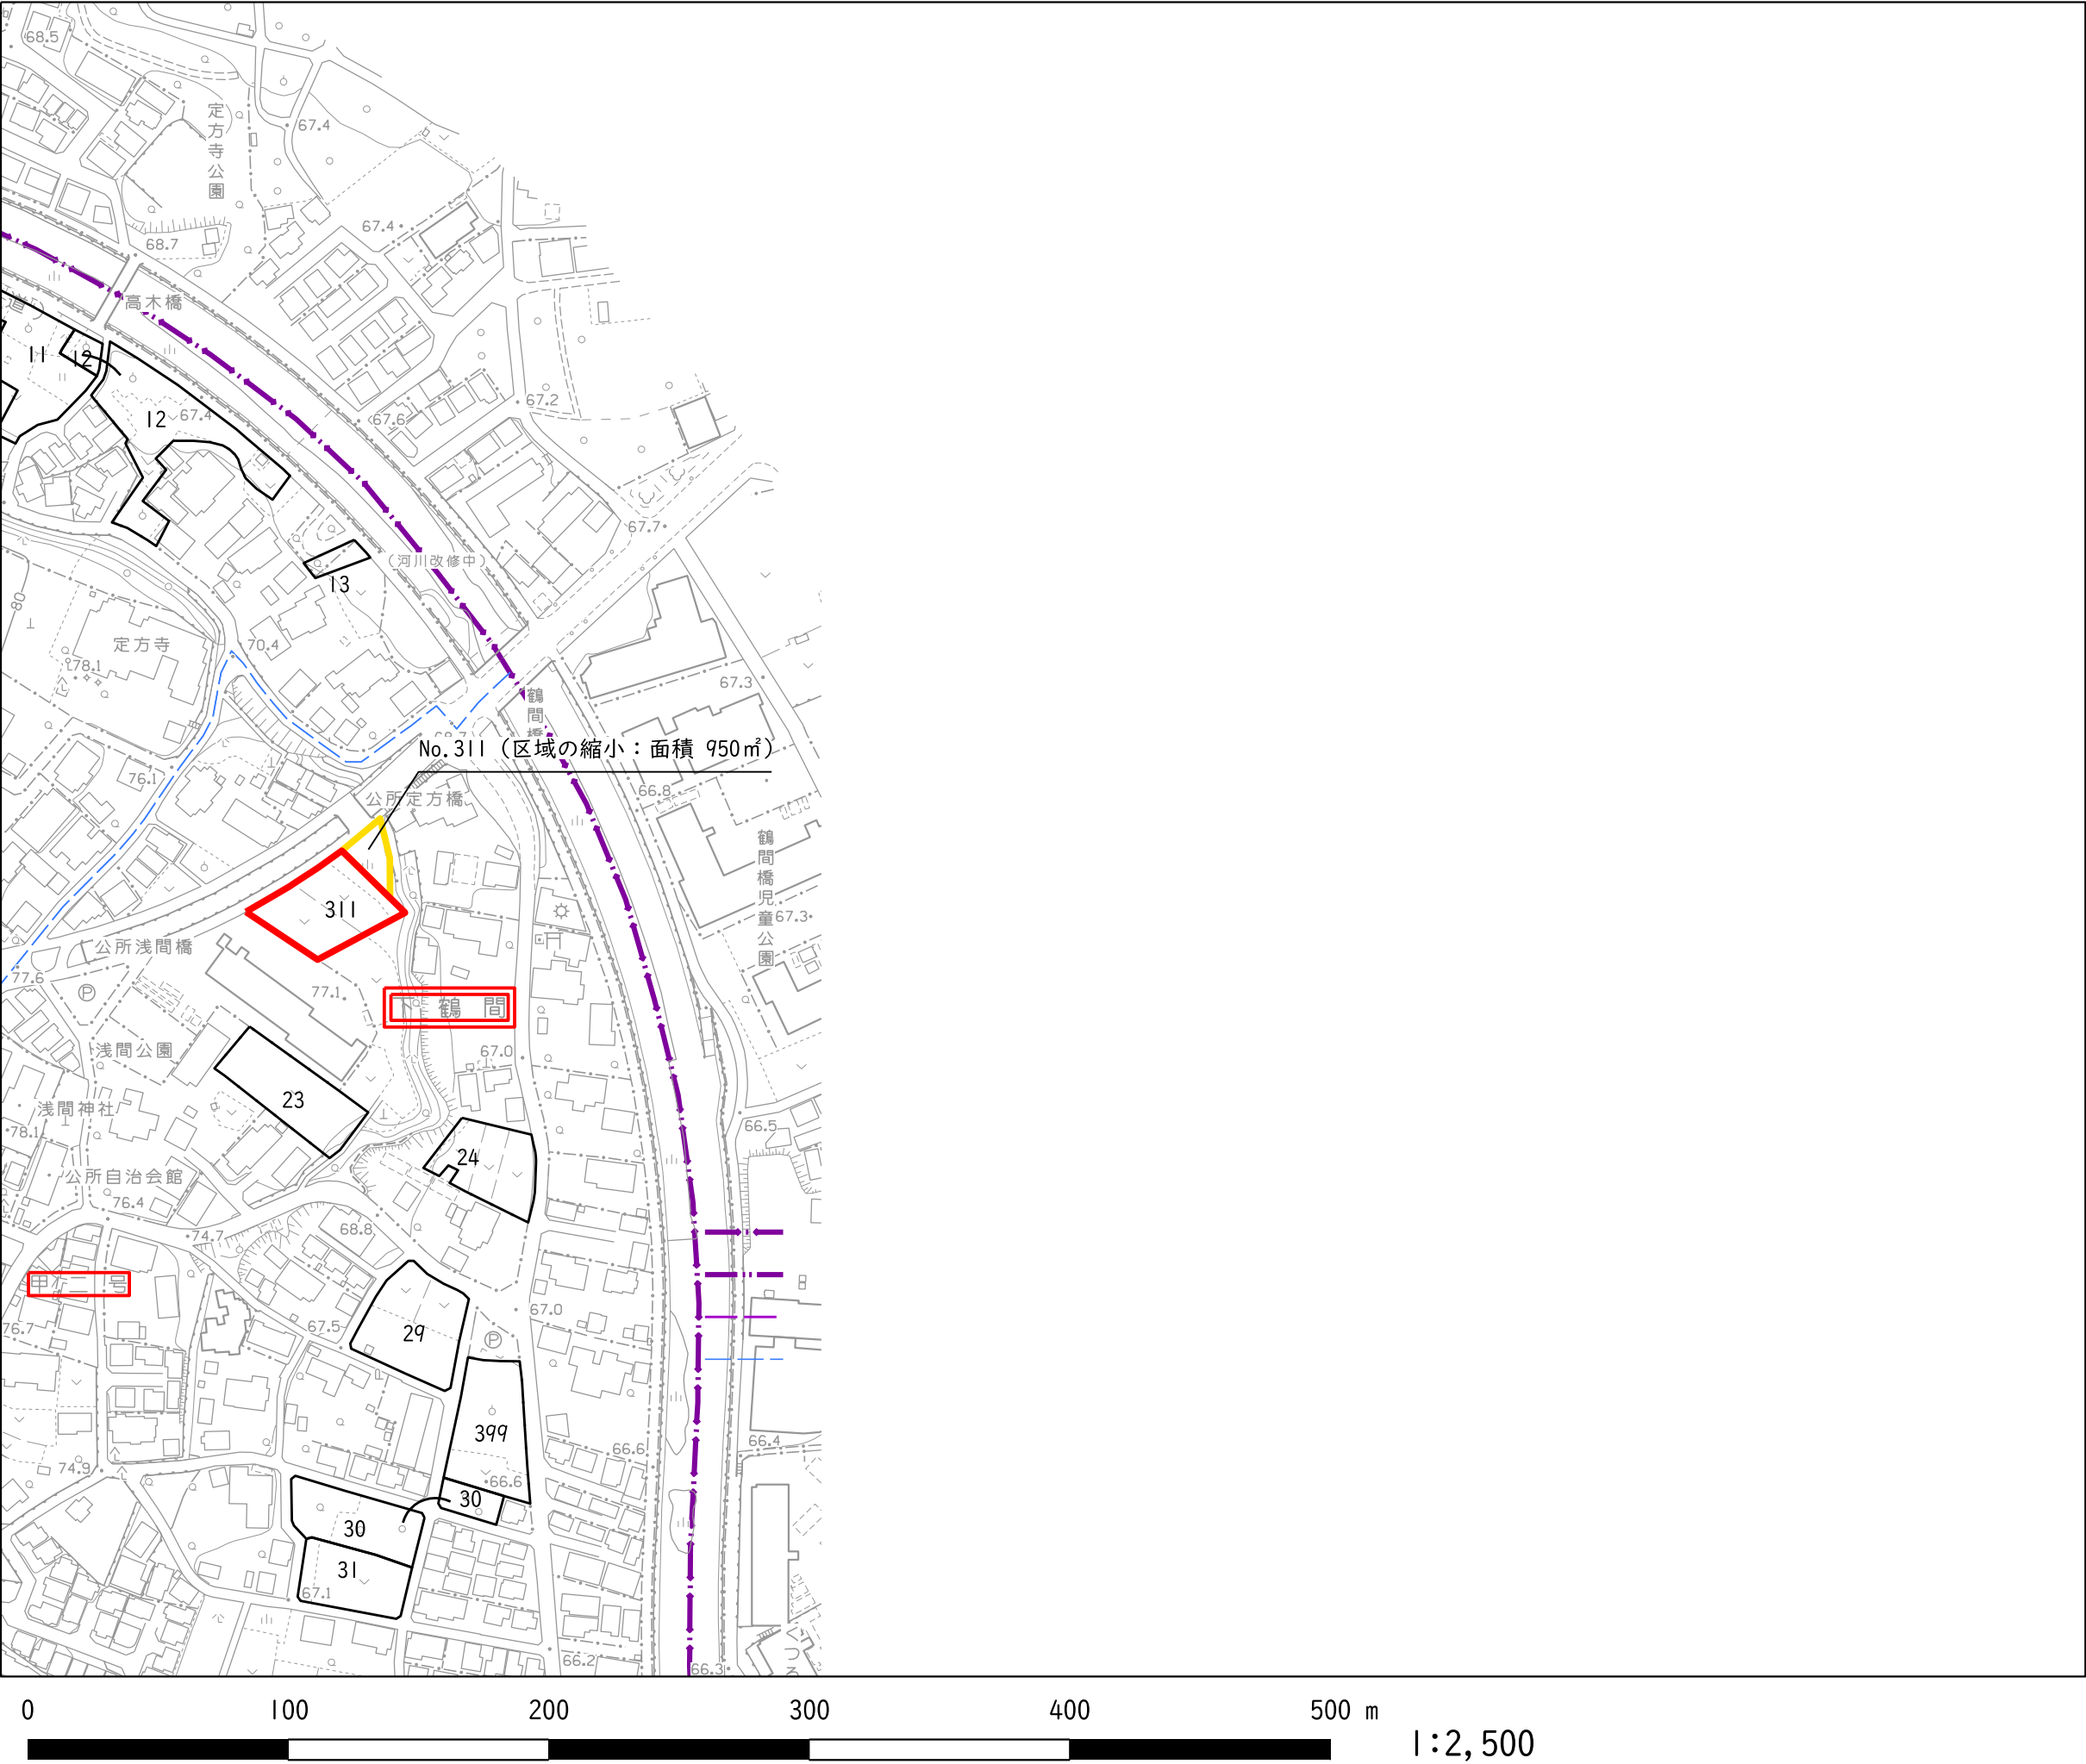



箇所番号	面積（㎡）	公図の写し	備考
311	950 (1,180)	8	区域の縮小
※区域界は、特記のないものについては地番界である。（本表の箇所番号に対応する別添公図の写しのとおり）			

凡例	
	変更前の区域
	変更後の区域
	都県界
	市界
	町丁界・大字界
	小字界

市町村	大和市
事項	
件 名	大和都市計画 生産緑地地区の変更
図面の名称	計 画 図
縮 尺	1/2,500
番 号	8 の 2
作成年月日	令和7年 月 日

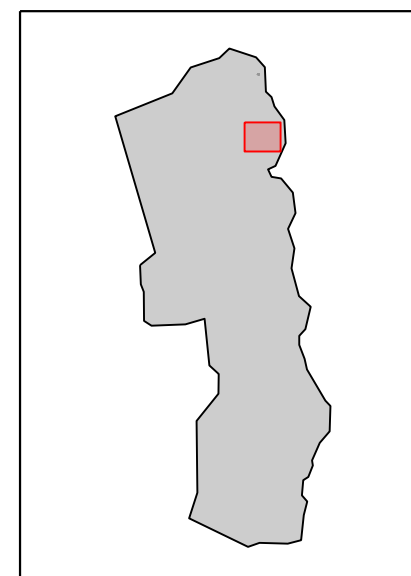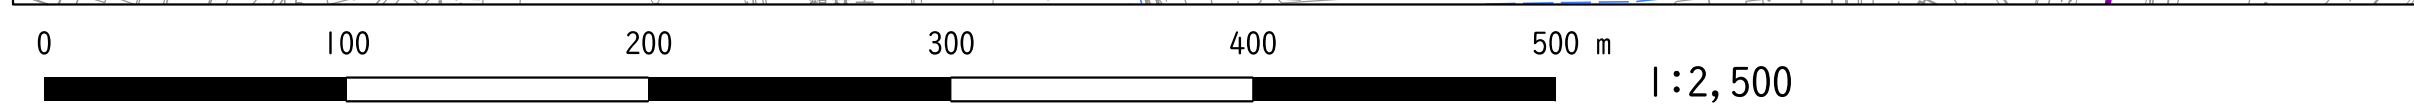

凡例	
	変更前の区域
	変更後の区域
	都県界
	市界
	町丁界・大字界
	小字界


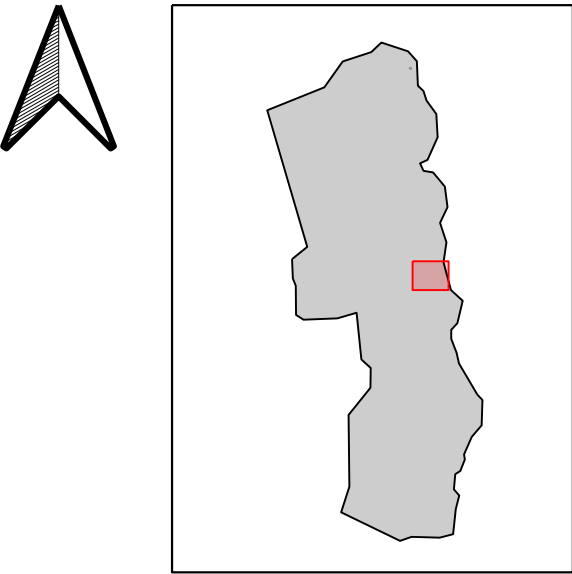
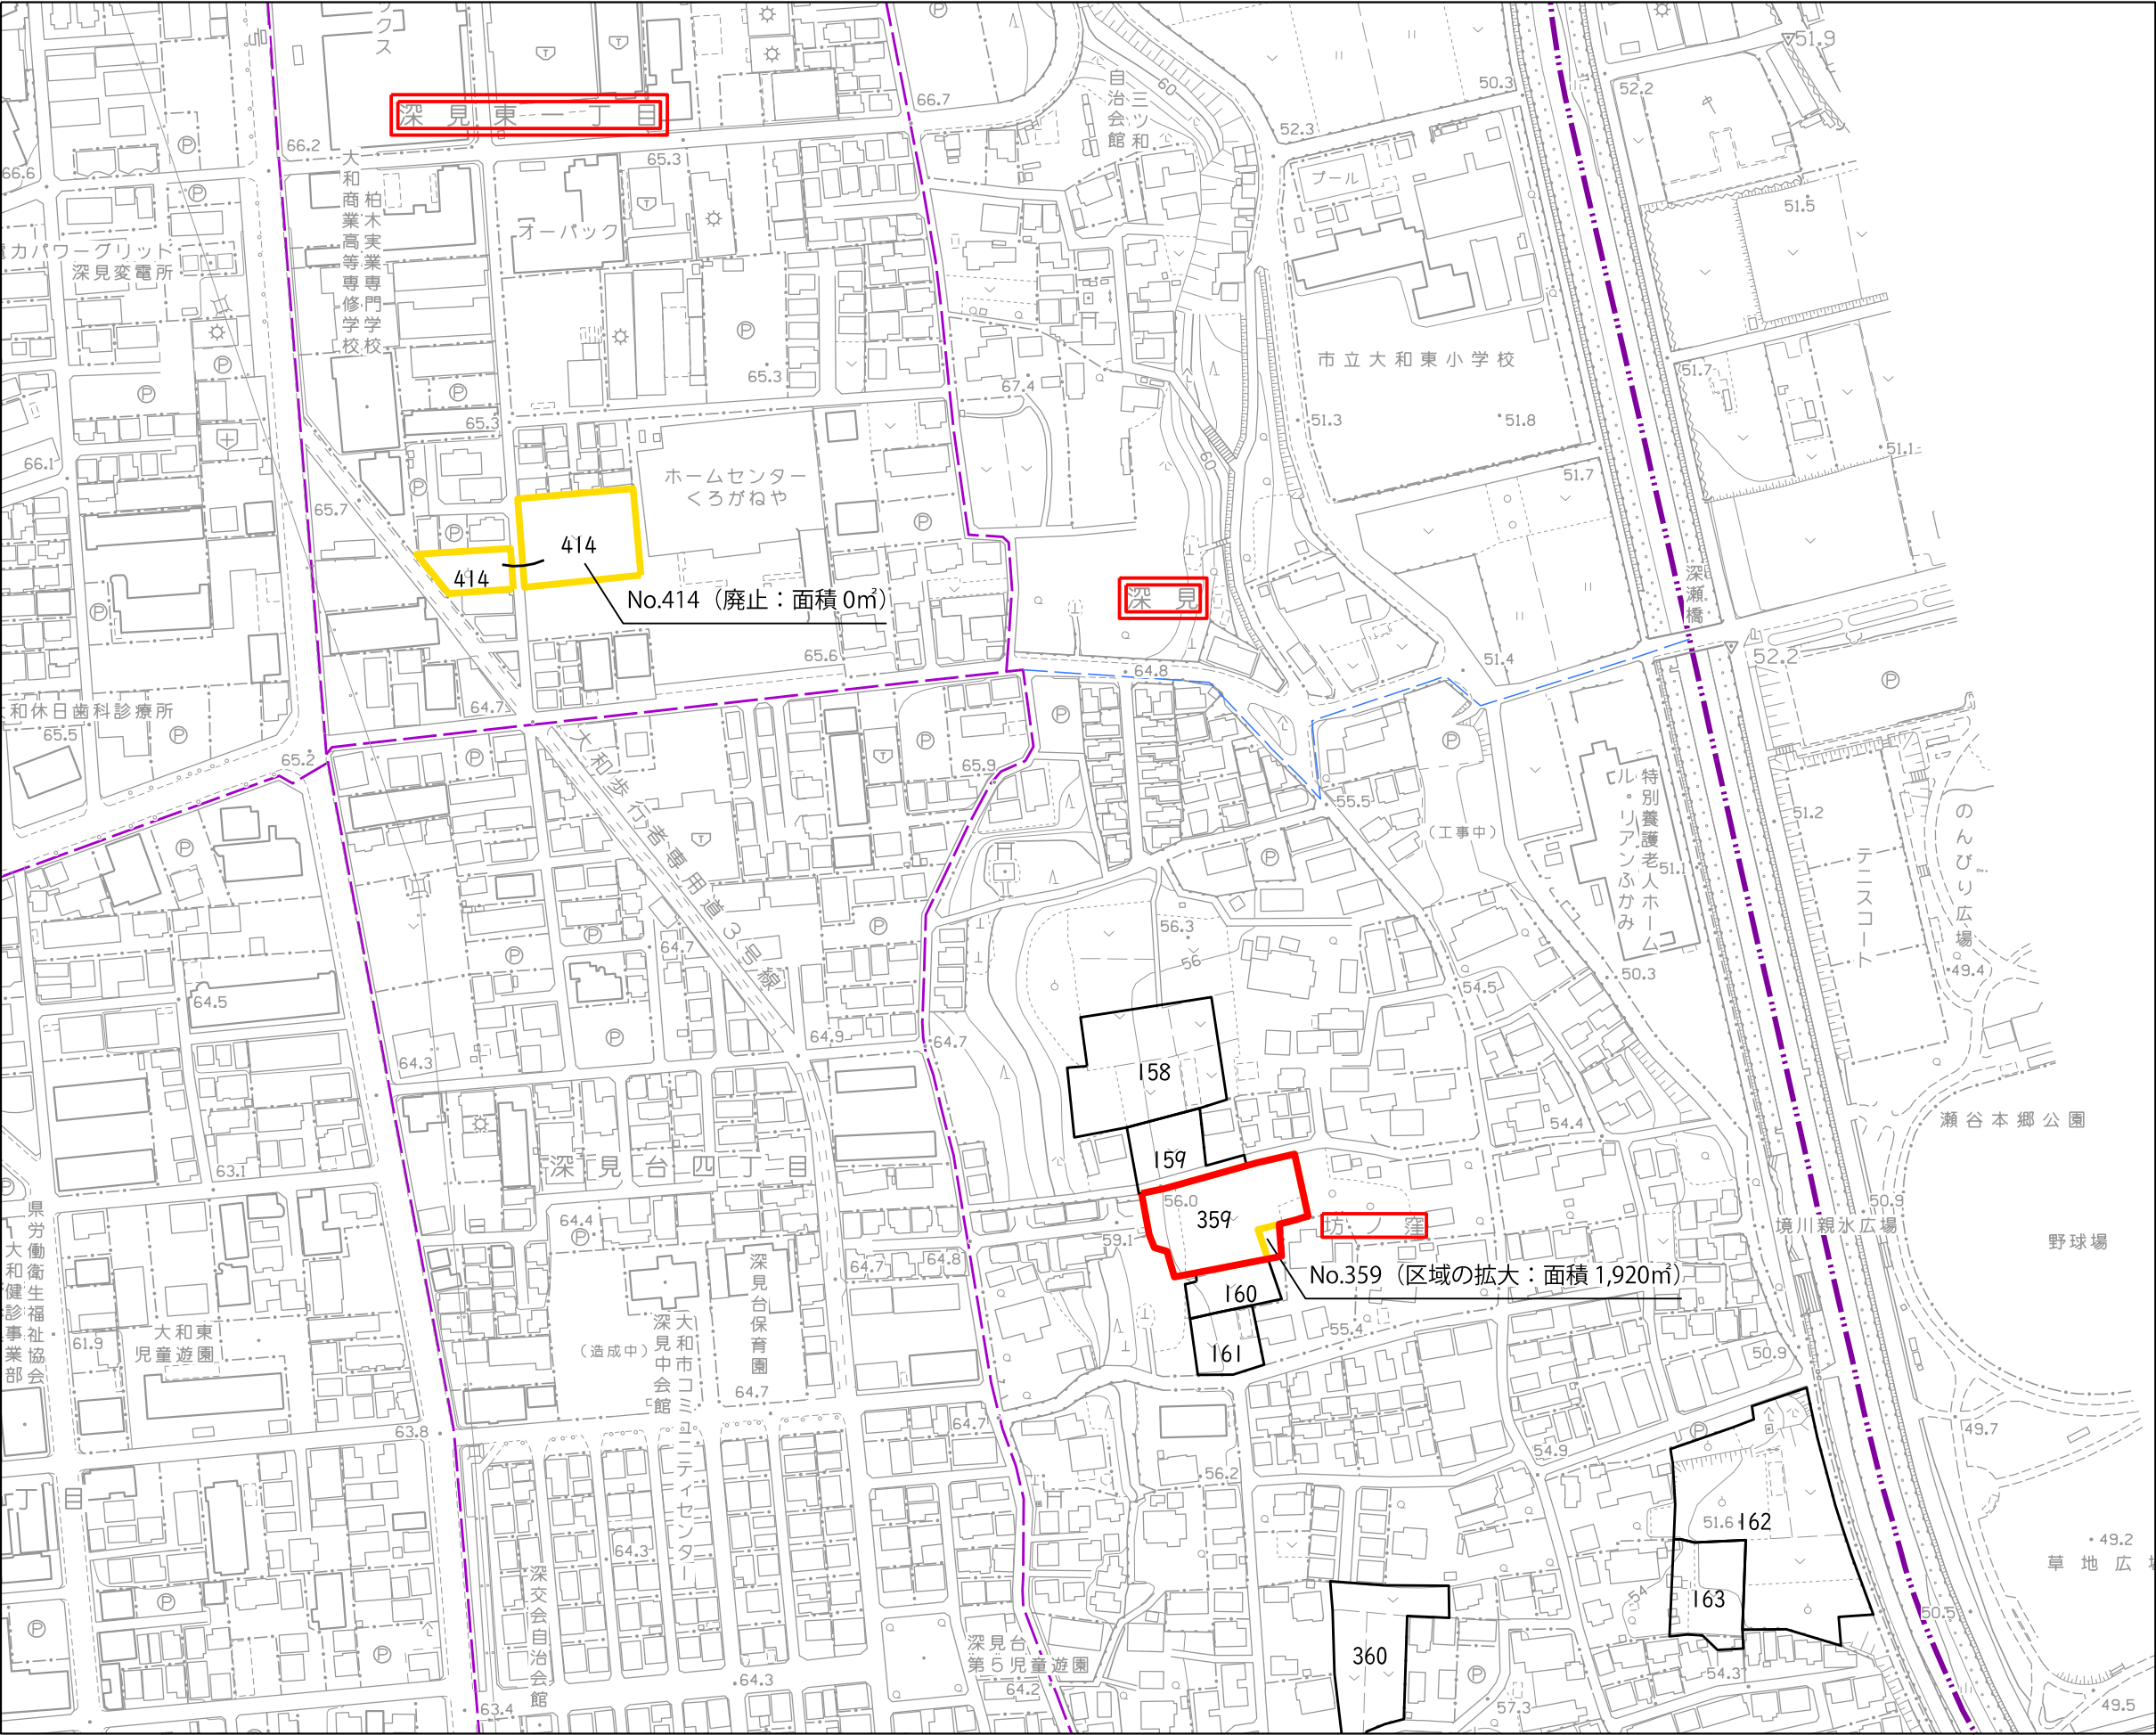


箇所番号	面積（㎡）	公図の写し	備考
414	0 (1,950)	14	廃止
359	1,920 (1,850)	15	区域の拡大

※区域界は、特記のないものについては地番界である。（本表の箇所番号に対応する別添公図の写しのとおり）

凡例	
	変更前の区域
	変更後の区域
	都県界
	市界
	町丁界・大字界
	小字界

市町村	大和市
事項	大和都市計画 生産緑地地区の変更
件名	計画図
図面の名称	計画図
縮尺	1/2,500
番号	8の5
作成年月日	令和7年 月 日

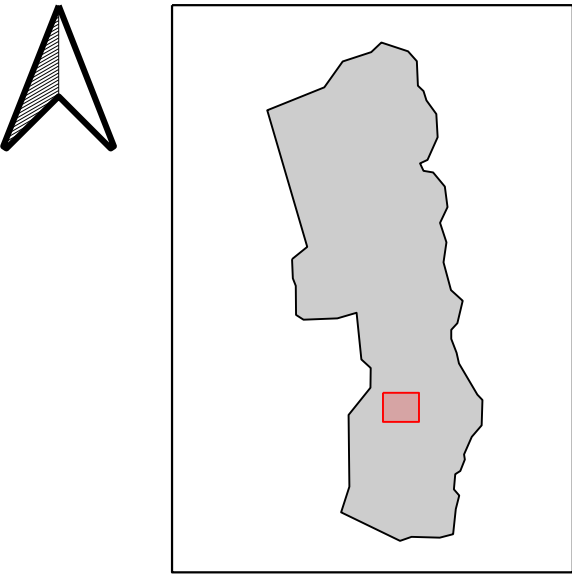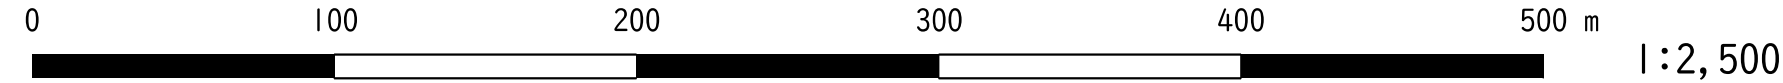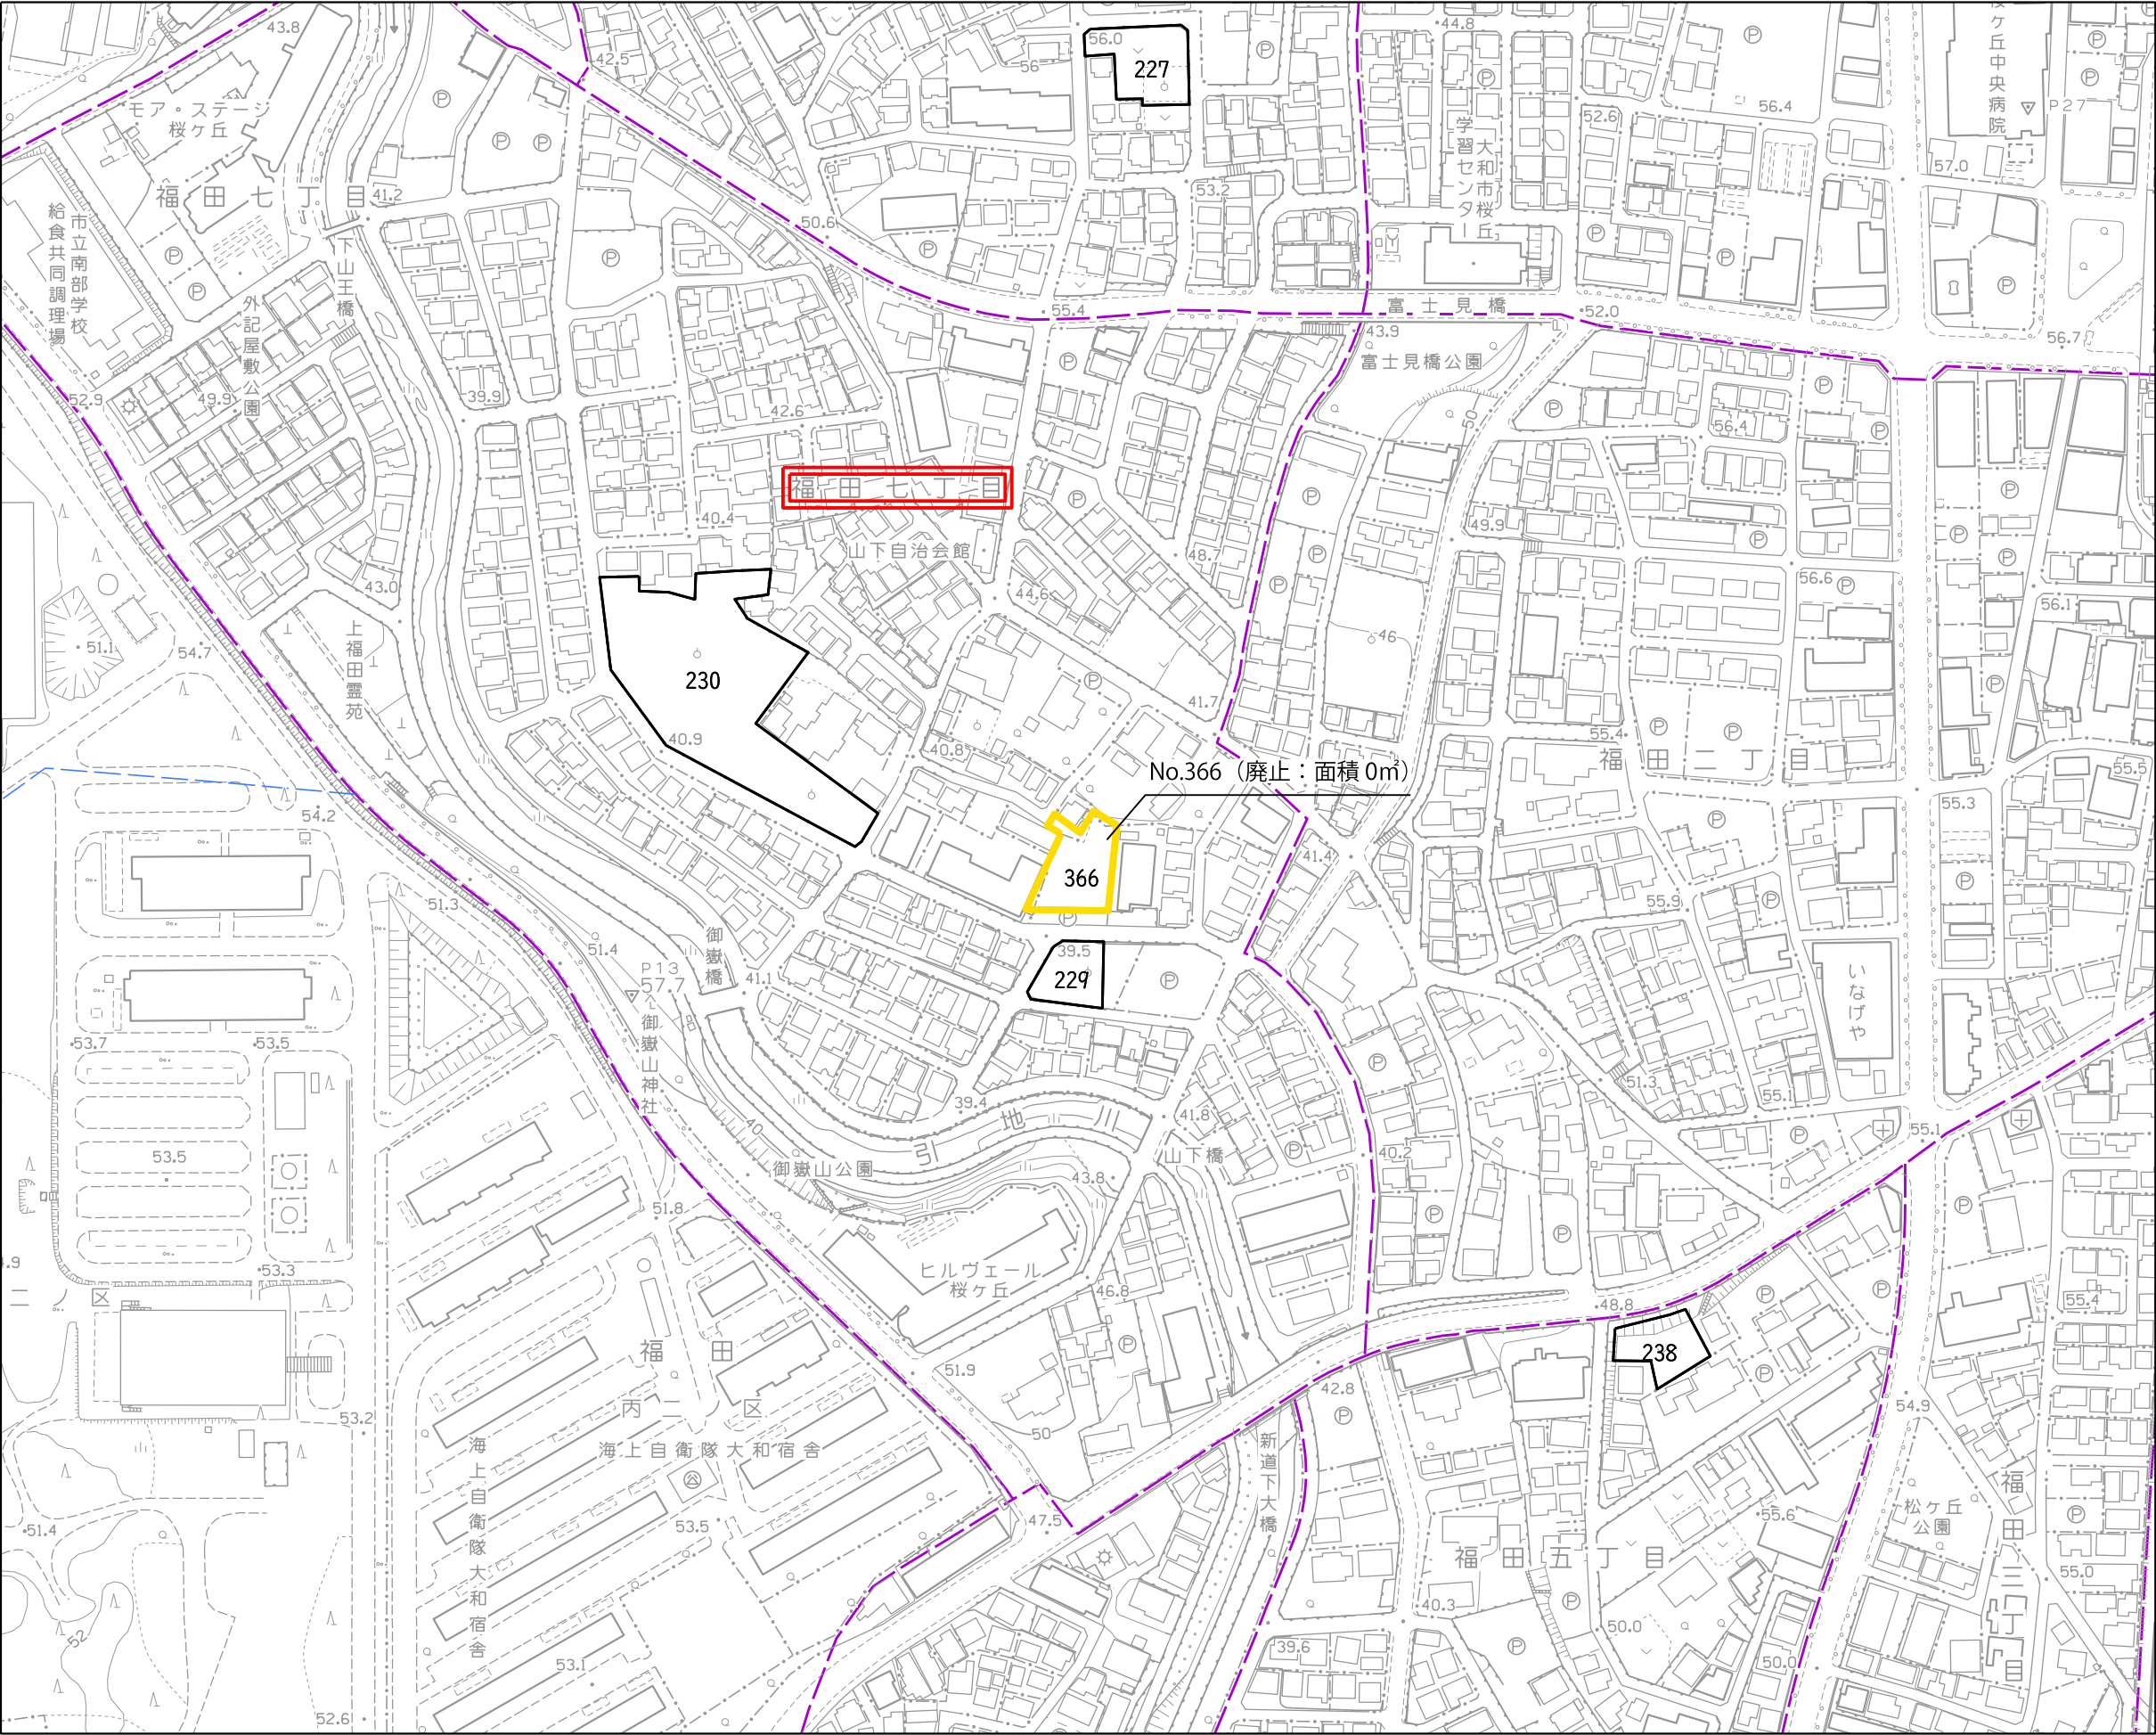

箇所番号	面積（㎡）	公図の写し	備考
366	0 (800)	17	廃止
※区域界は、特記のないものについては地番界である。（本表の箇所番号に対応する別添公図の写しのとおり）			

凡例	
	変更前の区域
	変更後の区域
	都県界
	市界
	町丁界・大字界
	小字界

市町村	大和市
事項	大和都市計画 生産緑地地区の変更
件名	計画図
図面の名称	計画図
縮尺	1/2,500
番号	8の7
作成年月日	令和7年 月 日

