

5283

(座標値種別：測量成果)


-34085.422



-34210.422

(座標値種別：測量成果)

(注) 国土交通省国土地理院が公表した座標補正パラメータ(touhokutaiheiyouki2011.par)による修正がされています。

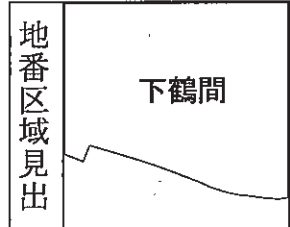

|           |       |            |    |                   |                   |    |                           |         |    |           |
|-----------|-------|------------|----|-------------------|-------------------|----|---------------------------|---------|----|-----------|
| 請 求 部 分   | 所 在   | 大和市下鶴間字甲一号 |    |                   |                   |    | 地 番                       | 5195番   |    |           |
| 出 力 縮 尺   | 1/500 | 精 度 区 分    | 甲二 | 座標系<br>番号<br>又は記号 | IX                | 分類 | 地図(法第14条第1項)国調法1<br>9-5指定 |         | 種類 | 土地区画整理所在図 |
| 作 成 年 月 日 | 平成20年 |            |    |                   | 備 付 年 月 日<br>(原図) |    |                           | 補 記 事 項 |    |           |

横浜地方法務局大和出張所  
交付年月日：令和7年6月20日

請求番号：26-7  
(1/1)


| 凡 例 |     |
|-----|-----|
|     | 変更前 |
|     | 変更後 |

| 事項    | 市町村             |
|-------|-----------------|
| 件名    | 大和市             |
| 図面の名称 | 大和都市計画生産緑地地区の変更 |
| 縮尺    | 公 図 写 し         |
| 番号    | 1/500           |
| 作成年月日 | 19の1            |
|       | 令和7年 月 日        |

公用



(注) 国土交通省国土地理院が公表した座標補正パラメータ(touhokutaiheiyouuki2011.par)による修正がされています。

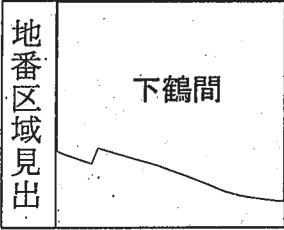

|       |       |            |    |           |    |    |                       |  |    |           |
|-------|-------|------------|----|-----------|----|----|-----------------------|--|----|-----------|
| 請求部   | 所在    | 大和市下鶴間字甲一号 |    |           |    | 地番 | 5196番                 |  |    |           |
| 出力縮尺  | 1/500 | 精度区分       | 甲二 | 座標系又は記号   | IX | 分類 | 地図(法第14条第1項)国調法19-5指定 |  | 種類 | 土地区画整理所在図 |
| 作成年月日 | 平成20年 |            |    | 備考年月日(原図) |    |    | 補記事項                  |  |    |           |


請求番号：4-12  
(1/1)

横浜地方法務局大和出張所  
交付年月日：令和7年6月20日

| 凡 例 |     |
|-----|-----|
|     | 変更前 |
|     | 変更後 |

| 事項    | 市町村             |
|-------|-----------------|
| 件名    | 大和市             |
| 図面の名称 | 大和都市計画生産緑地地区の変更 |
| 縮尺    | 公 図 写 し         |
| 番号    | 1/500           |
| 作成年月日 | 19の2            |
|       | 令和7年 月 日        |

公用

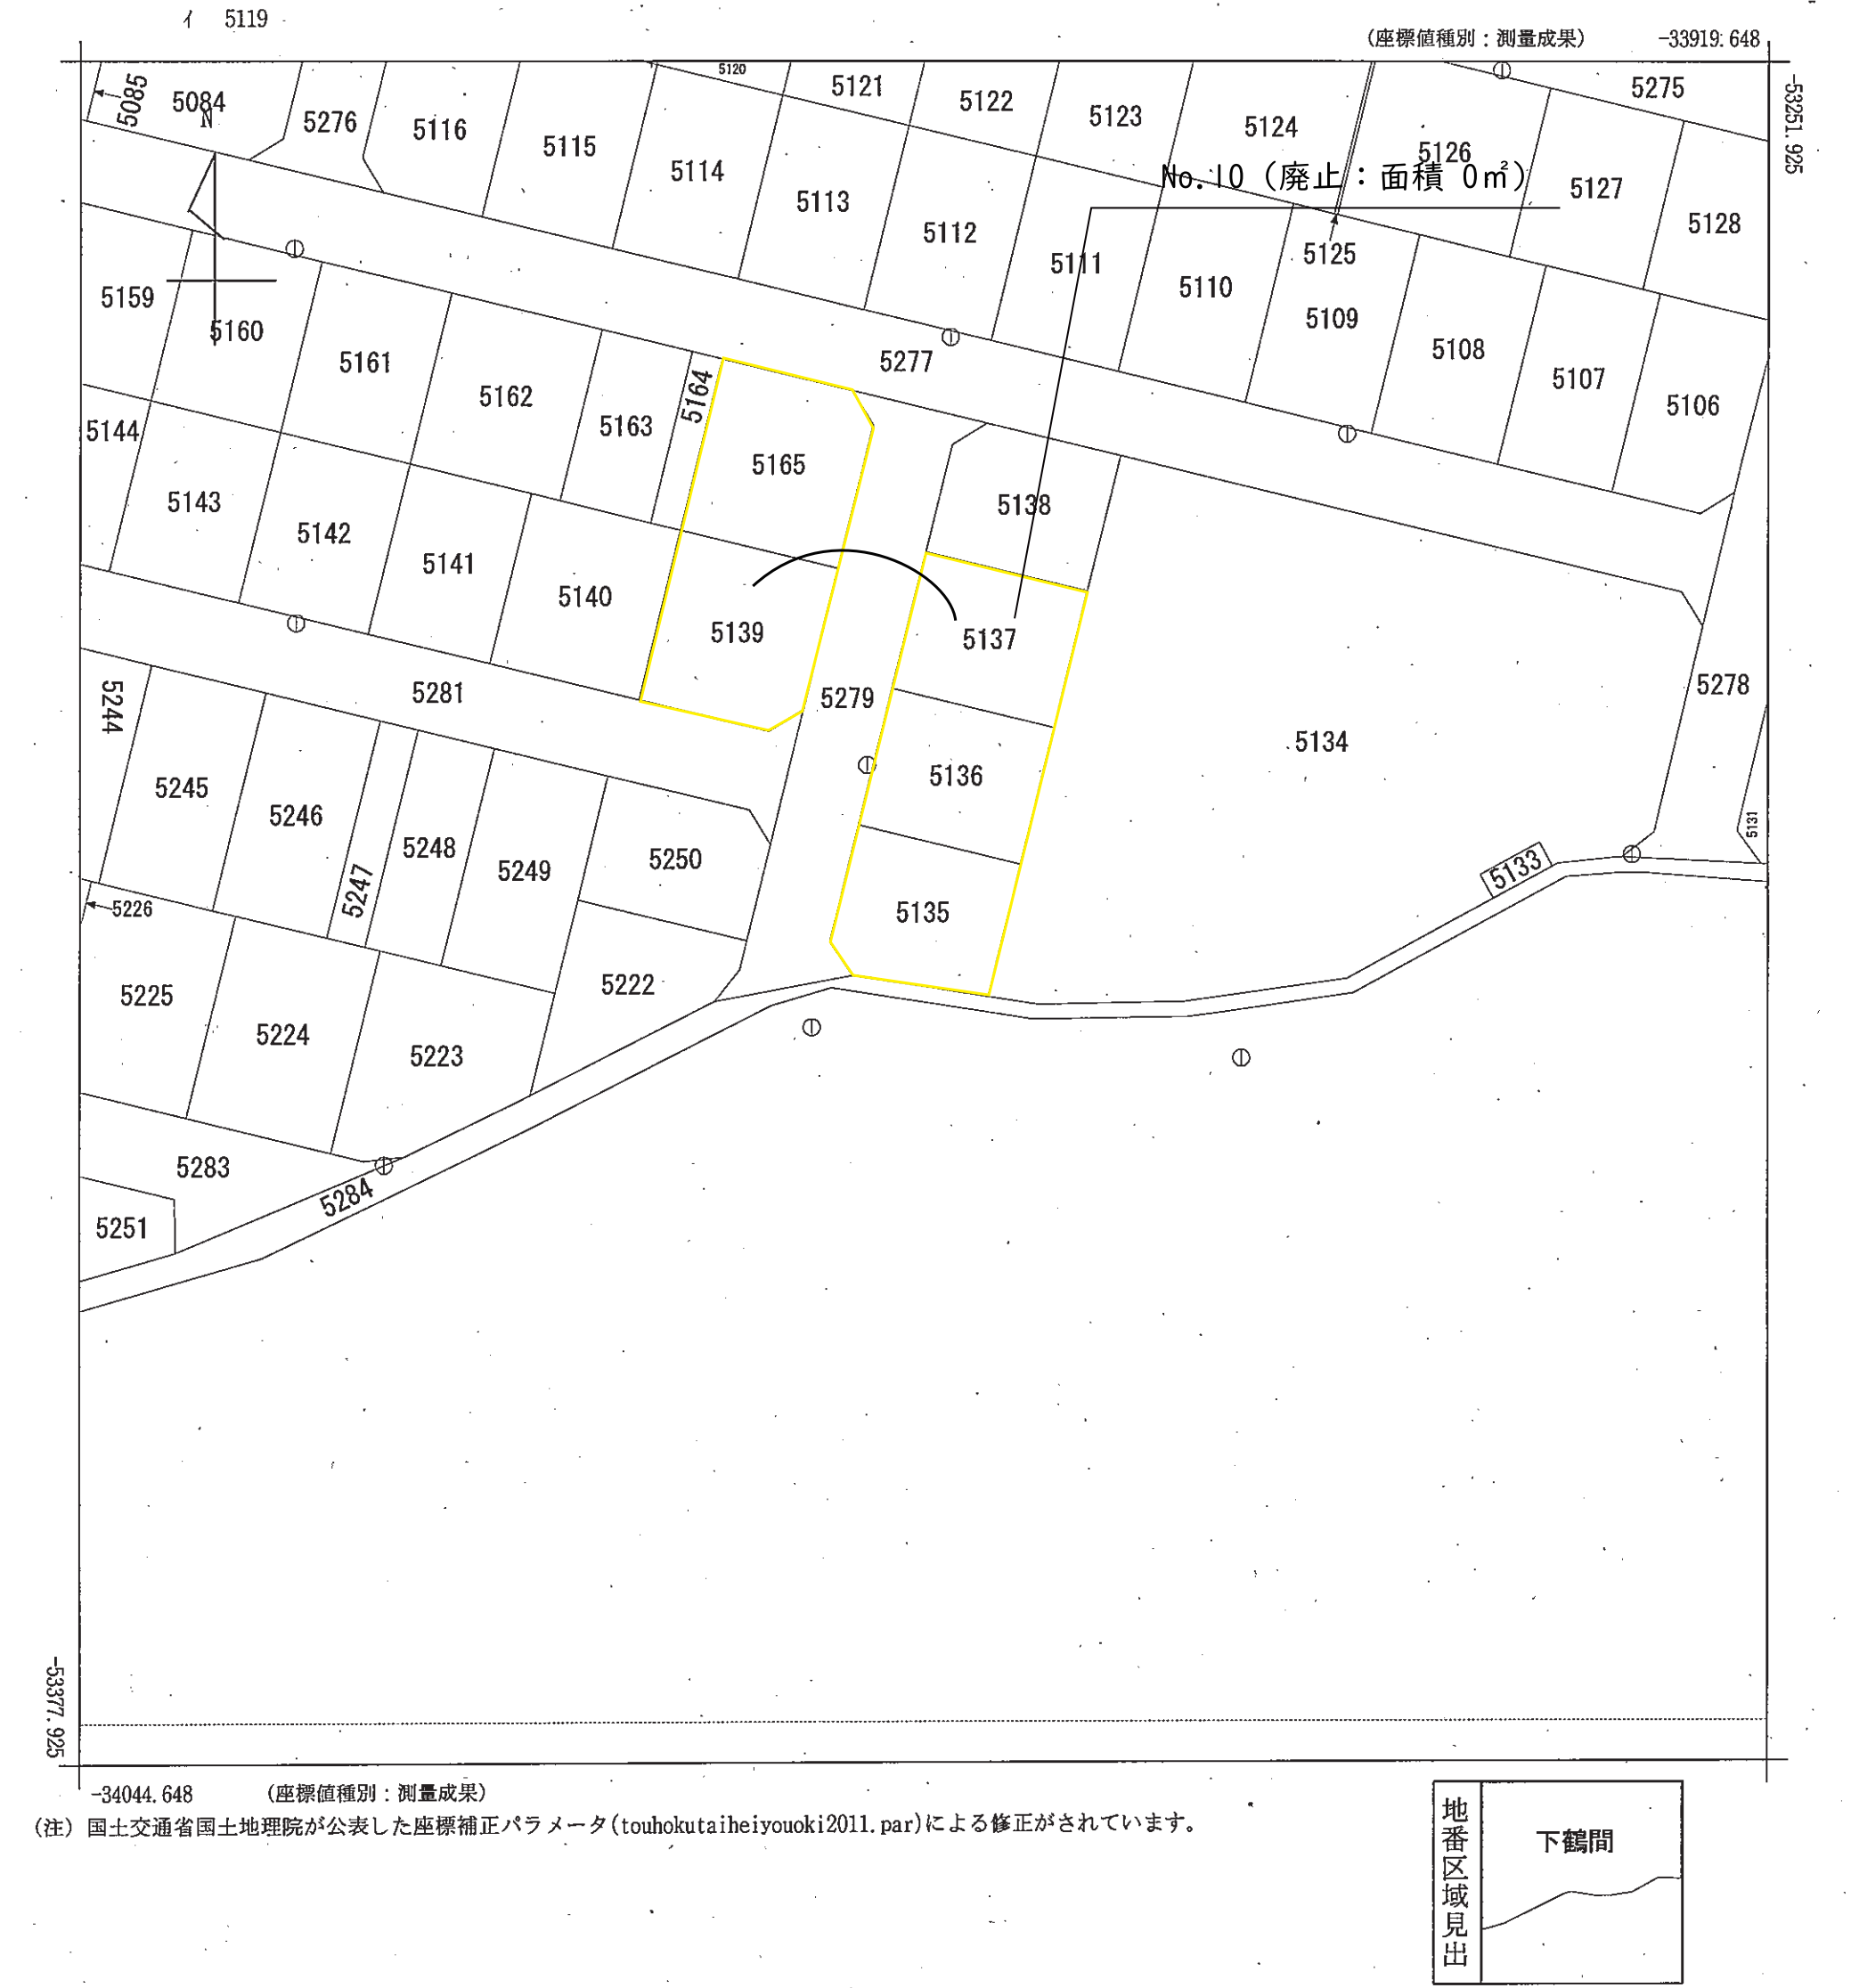

|       |       |            |    |           |           |    |                       |      |           |  |
|-------|-------|------------|----|-----------|-----------|----|-----------------------|------|-----------|--|
| 請求部   | 所在    | 大和市下鶴間字甲一号 |    |           |           | 地番 | 5135番                 |      |           |  |
| 出力縮尺  | 1/500 | 精度区分       | 甲二 | 座標系番号又は記号 | IX        | 分類 | 地図(法第14条第1項)国調法19-5指定 | 種類   | 土地区画整理所在図 |  |
| 作成年月日 | 平成20年 |            |    |           | 備付年月日(原図) |    |                       | 補記事項 |           |  |

請求番号：26-14  
(1/1)

横浜地方法務局大和出張所  
交付年月日：令和7年6月20日


| 凡 例         |     |
|-------------|-----|
| <div></div> | 変更前 |
| <div></div> | 変更後 |

| 事項    | 市町村                        |
|-------|----------------------------|
| 件名    | 大和市                        |
| 図面の名称 | 大和都市計画生産緑地地区の変更<br>公 図 写 し |
| 縮尺    | 1/500                      |
| 番号    | 19の3                       |
| 作成年月日 | 令和7年 月 日                   |

公用




(注) 国土交通省国土地理院が公表した座標補正パラメータ(touhokutaiheiyouoki2011.par)による修正がされています。

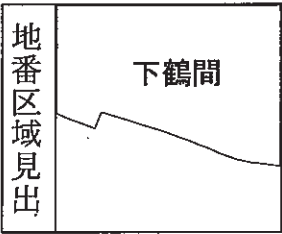


|       |       |            |    |           |           |    |                       |      |           |  |
|-------|-------|------------|----|-----------|-----------|----|-----------------------|------|-----------|--|
| 請求部   | 所在    | 大和市下鶴間字甲一号 |    |           |           | 地番 | 5263番                 |      |           |  |
| 出力縮尺  | 1/500 | 精度区分       | 甲二 | 座標系番号又は記号 | IX        | 分類 | 地図(法第14条第1項)国調法19-5指定 | 種類   | 土地区画整理所在図 |  |
| 作成年月日 | 平成20年 |            |    |           | 備付年月日(原図) |    |                       | 補記事項 |           |  |

請求番号：26-13  
(1/1)
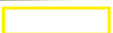
|                                                                                     |     |
|-------------------------------------------------------------------------------------|-----|
| 横浜地方法務局大和出張所<br>交付年月日：令和7年6月20日                                                     |     |
| 凡 例                                                                                 |     |
|  | 変更前 |
|  | 変更後 |

| 事項    | 市町村             |
|-------|-----------------|
| 件名    | 大和市             |
| 図面の名称 | 大和都市計画生産緑地地区の変更 |
| 縮尺    | 公 図 写 し         |
| 番号    | 1/500           |
| 作成年月日 | 19の4            |
|       | 令和7年 月 日        |

公用

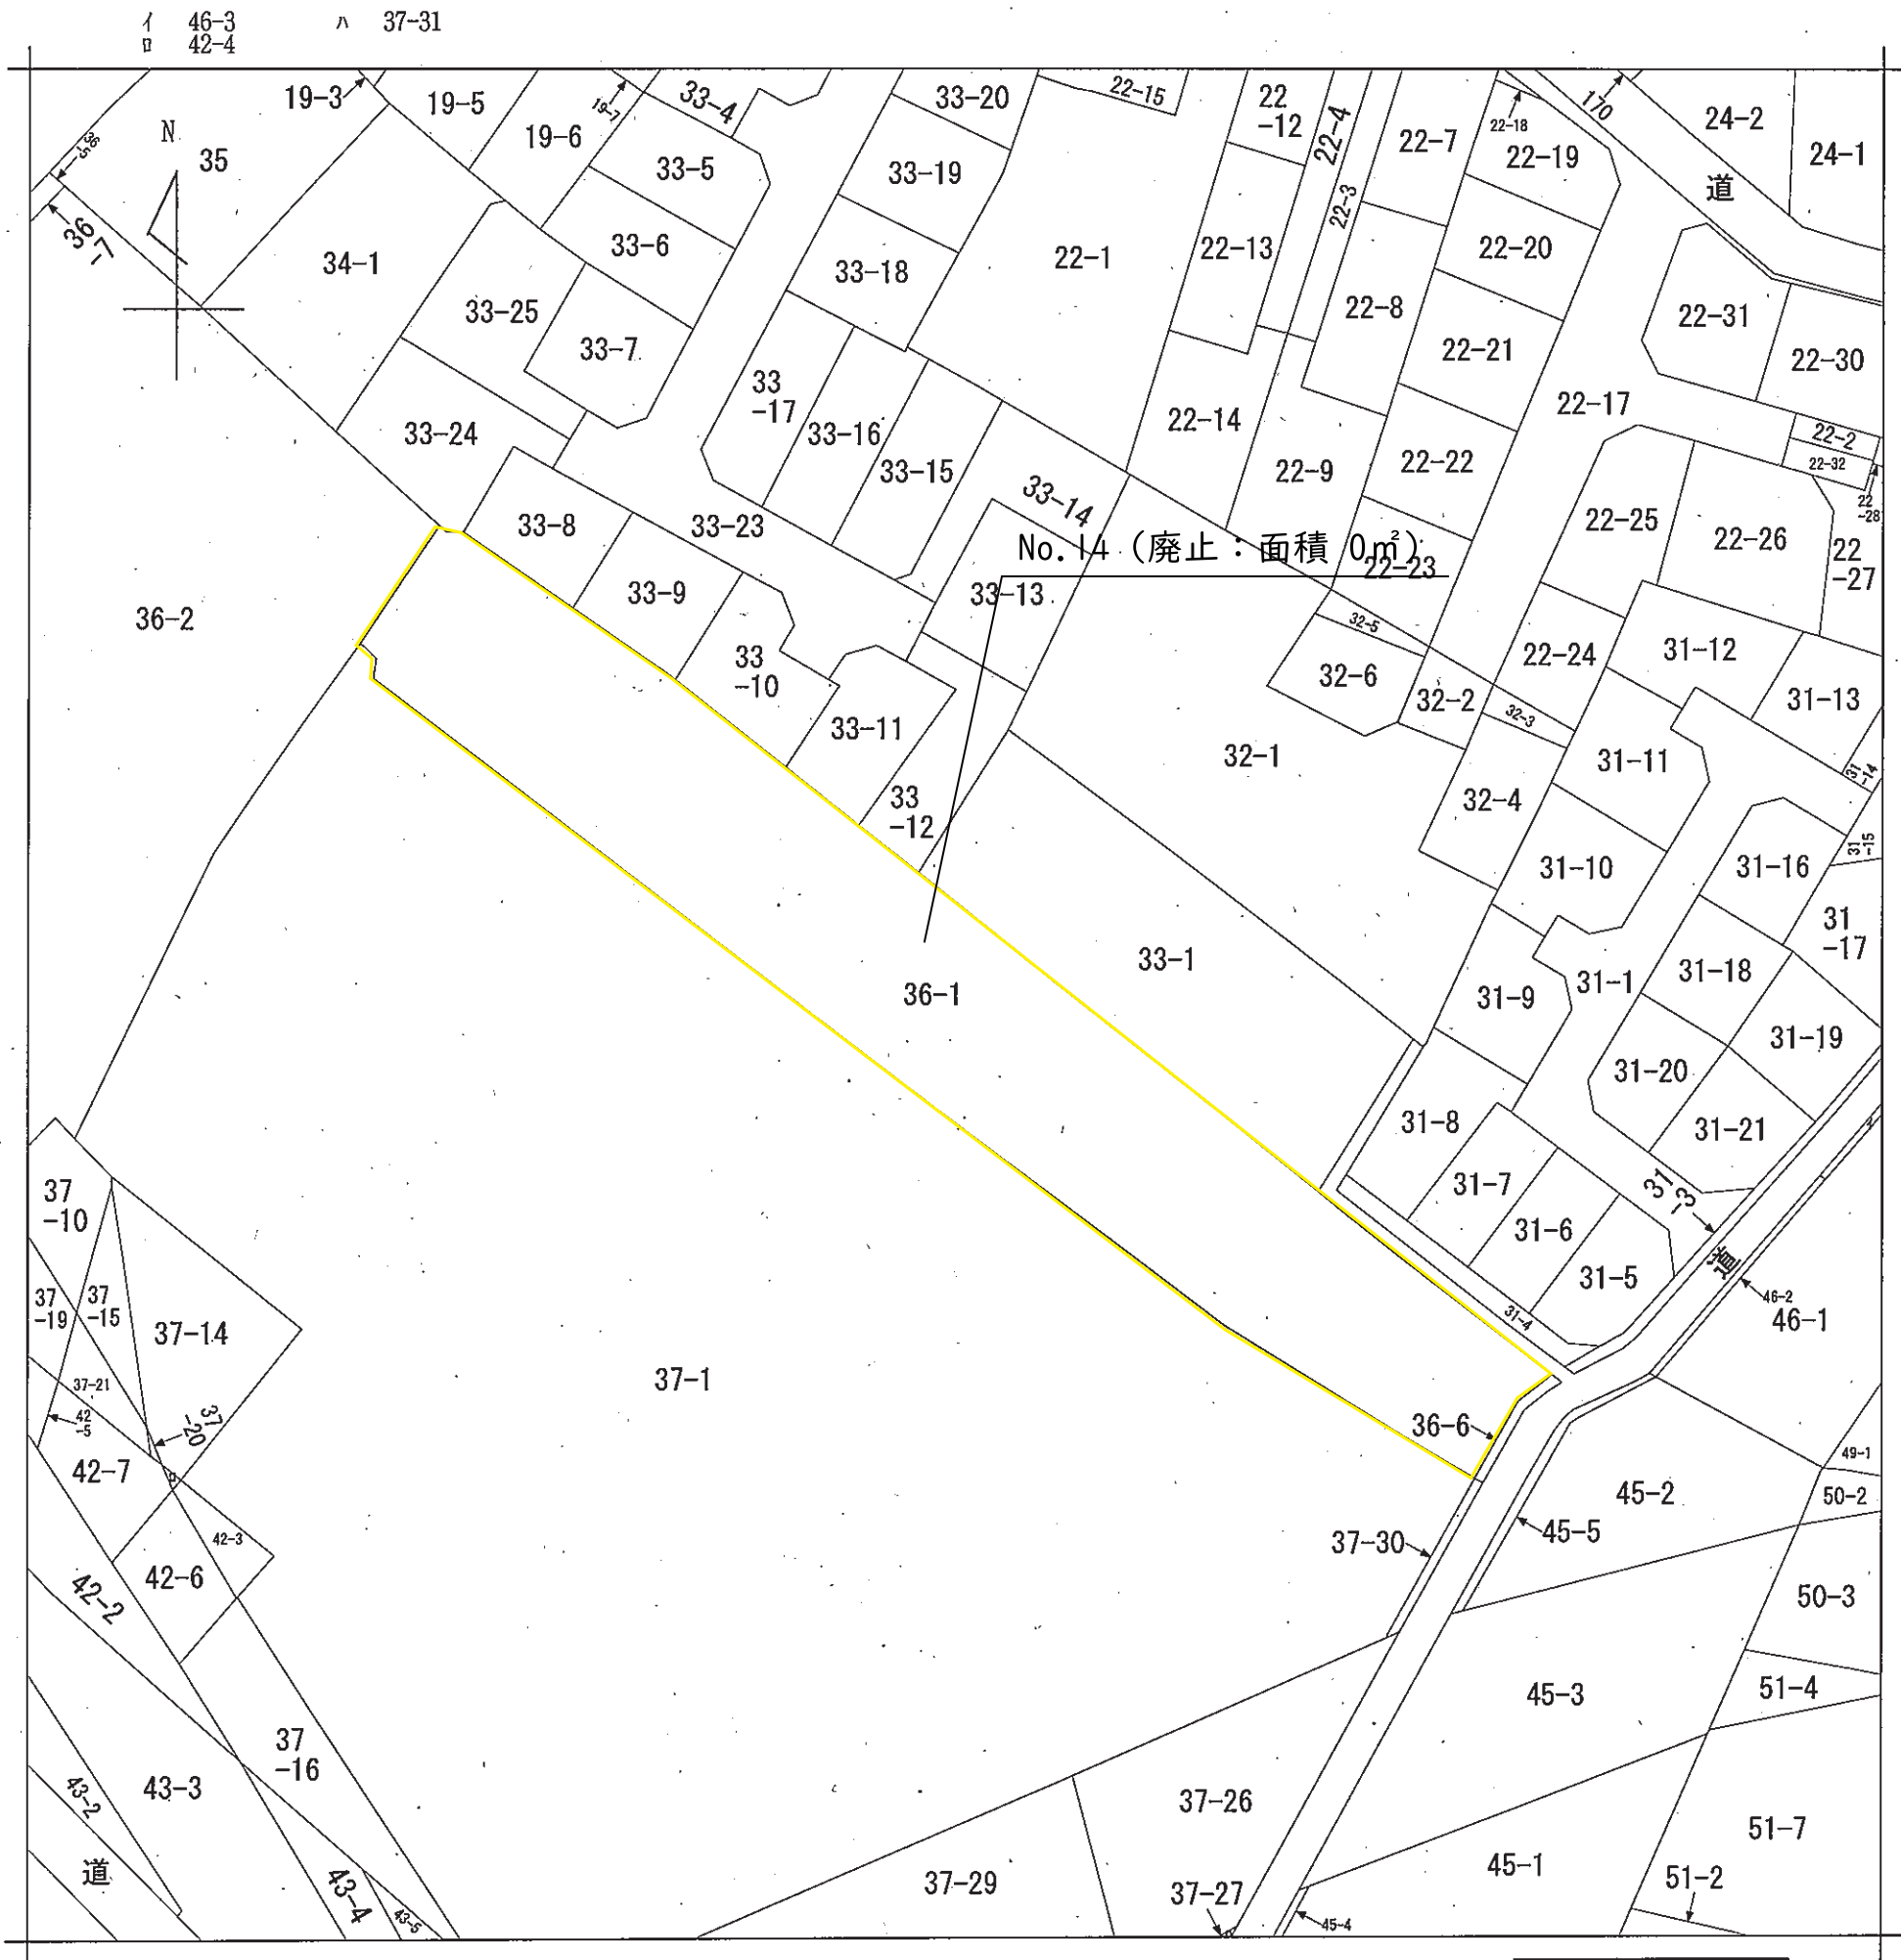

地番区域見出  
下鶴間

|           |       |            |  |                   |                 |     |          |         |     |           |
|-----------|-------|------------|--|-------------------|-----------------|-----|----------|---------|-----|-----------|
| 請 求 部 分   | 所 在   | 大和市下鶴間字甲一号 |  |                   |                 | 地 番 | 36番1     |         |     |           |
| 出 力 尺 寸   | 1/600 | 精 度 区 分    |  | 座 標 系 又 号 番 号 記 号 |                 | 分 類 | 地図に準ずる図面 |         | 種 類 | 旧土地台帳附属地図 |
| 作 成 年 月 日 |       |            |  |                   | 備 付 年 月 日 (原 図) |     |          | 補 事 記 項 |     |           |


横浜地方法務局大和出張所  
交付年月日: 令和7年6月20日

| 事項    | 市町村             |
|-------|-----------------|
| 件名    | 大和都市計画生産緑地地区の変更 |
| 図面の名称 | 公図写し            |
| 縮尺    | 1/600           |
| 番号    | 19の5            |
| 作成年月日 | 令和7年 月 日        |


請求番号: 26-19  
(1/1)

| 凡 例 |     |
|-----|-----|
|     | 変更前 |
|     | 変更後 |

公用

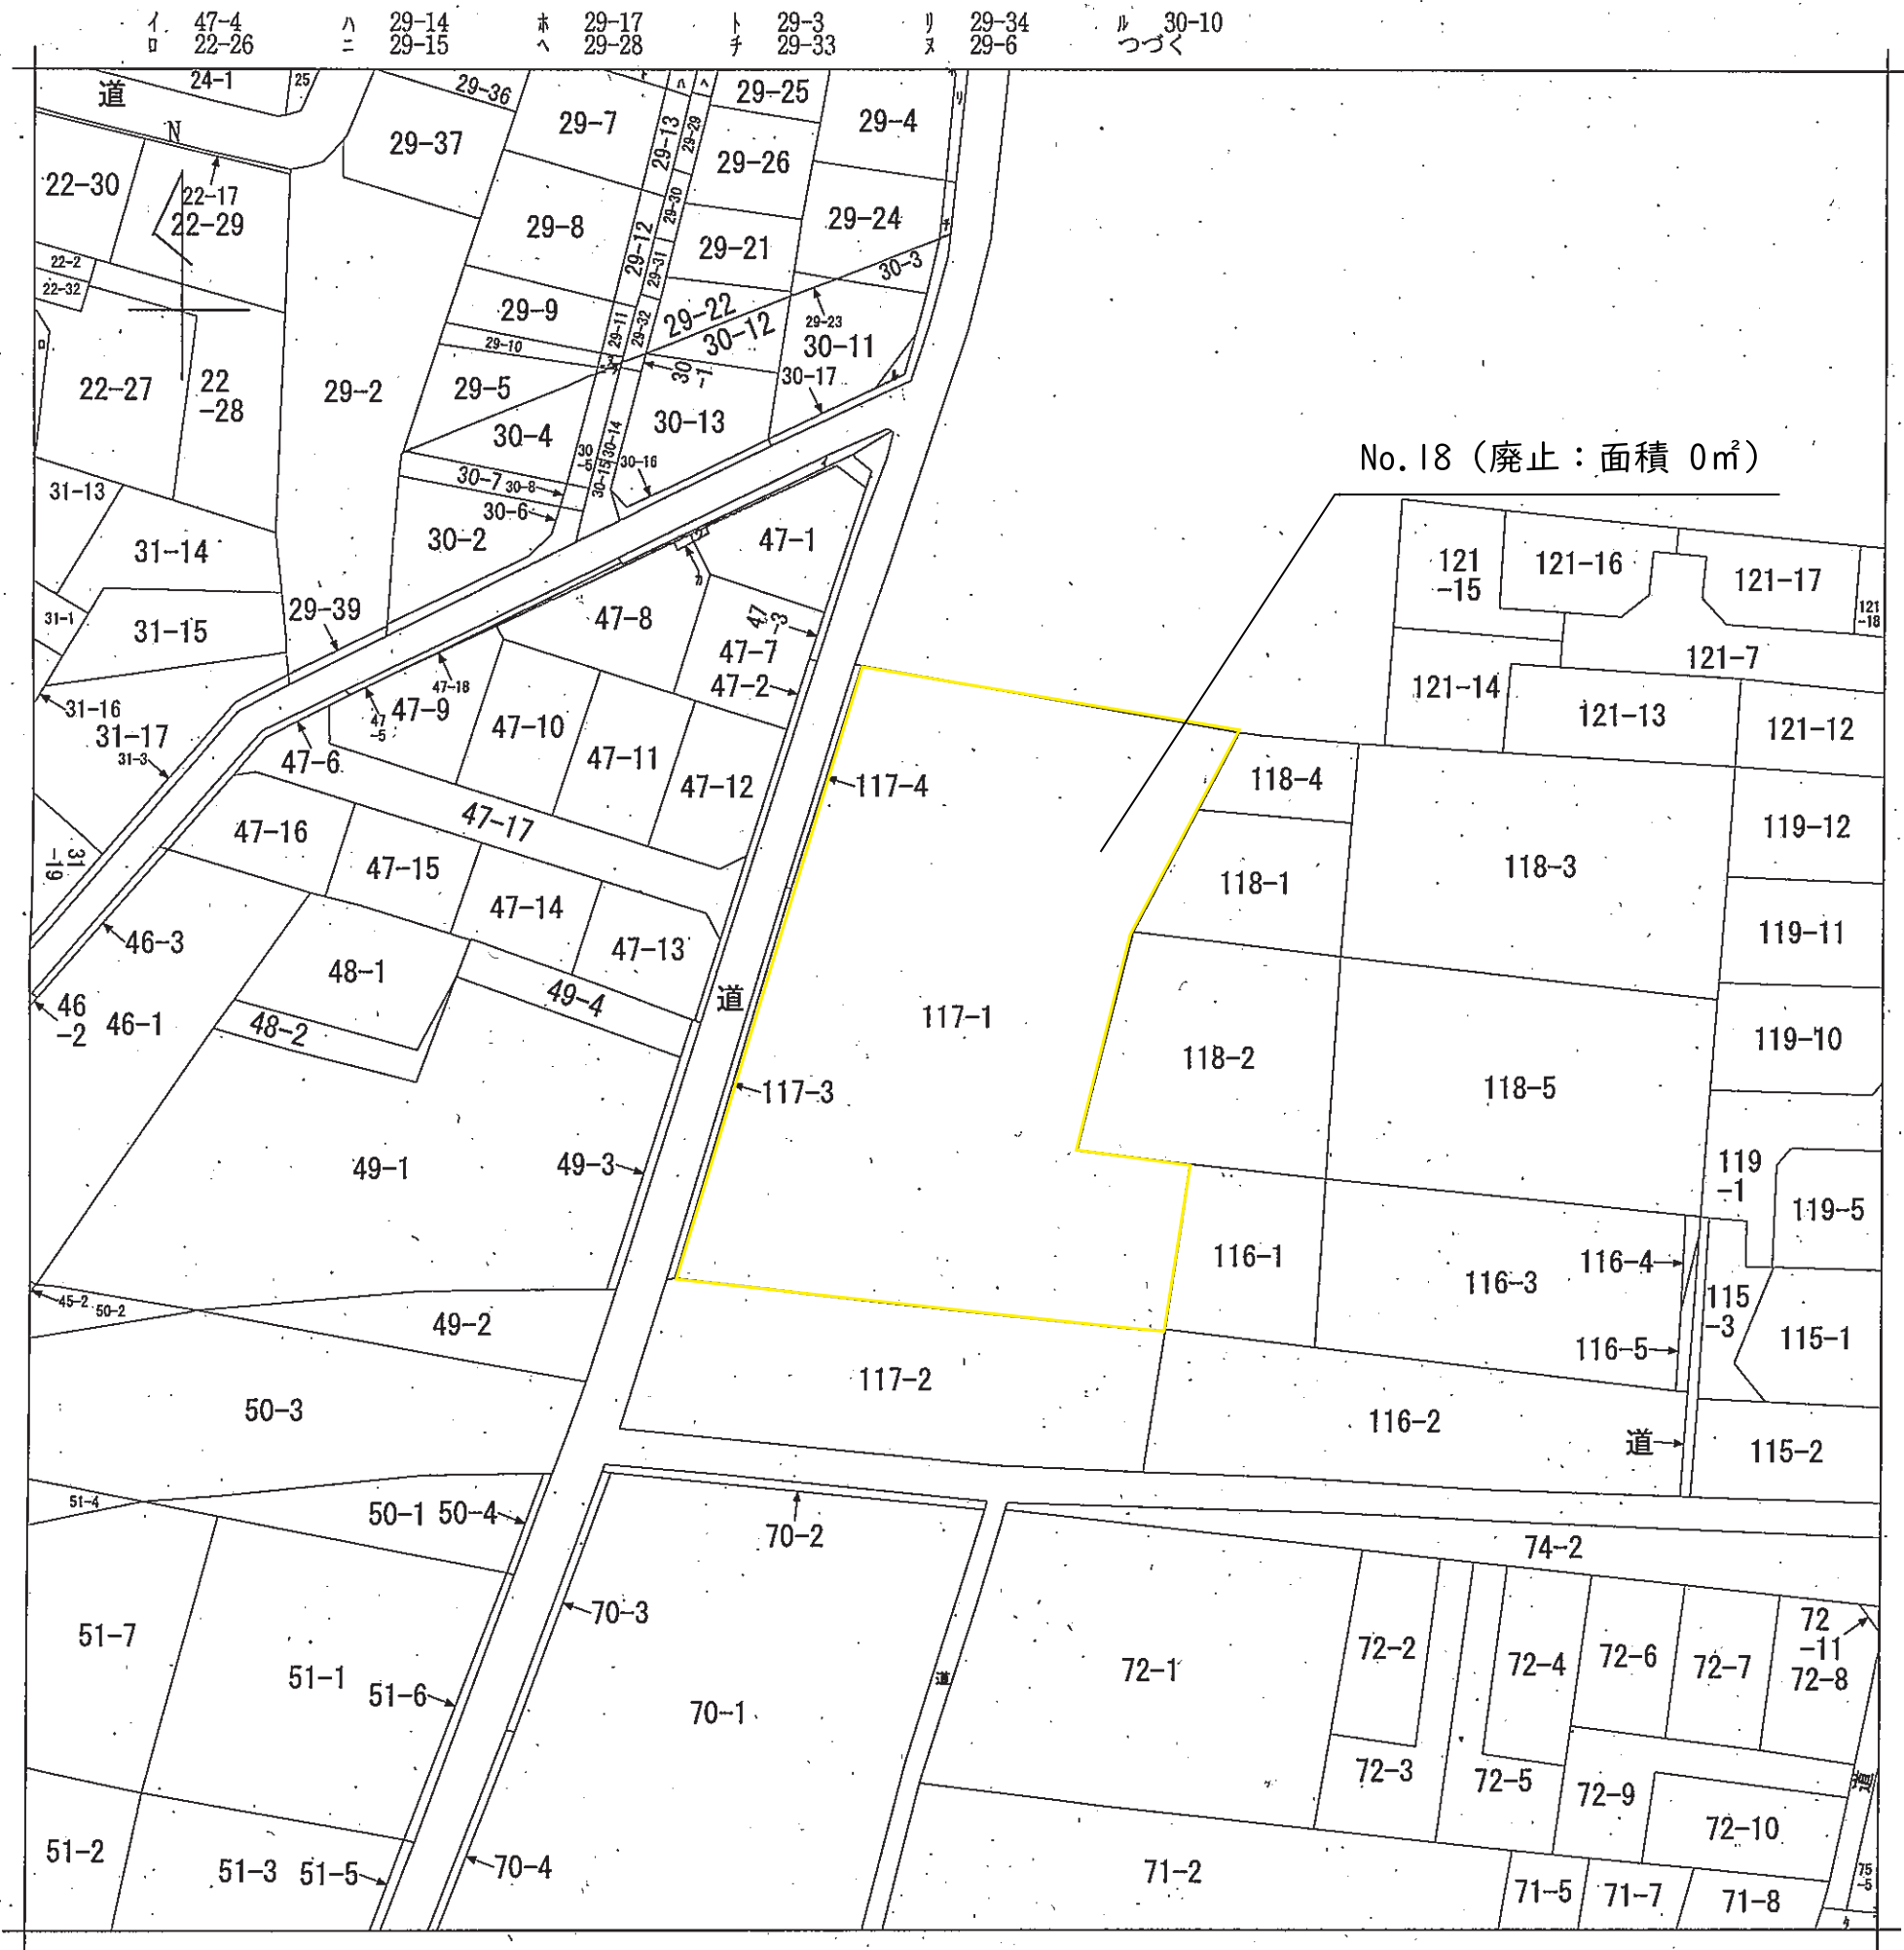

No.18 (廃止:面積 0㎡)

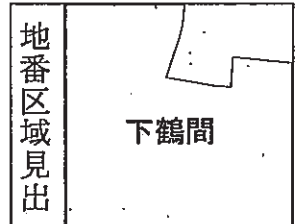

|       |       |            |  |           |           |    |          |      |    |           |
|-------|-------|------------|--|-----------|-----------|----|----------|------|----|-----------|
| 請求部   | 所在    | 大和市下鶴間字甲一号 |  |           |           | 地番 | 117番1    |      |    |           |
| 出力縮尺  | 1/600 | 精度区分       |  | 座標系番号又は記号 |           | 分類 | 地図に準ずる図面 |      | 種類 | 旧土地台帳附属地図 |
| 作成年月日 |       |            |  |           | 備付年月日(原図) |    |          | 補記事項 |    |           |

横浜地方法務局大和出張所  
交付年月日:令和7年6月20日

請求番号: 26-20  
(1/2)



| 凡 例 |     |
|-----|-----|
|     | 変更前 |
|     | 変更後 |

| 事項    | 市町村             |
|-------|-----------------|
| 件 名   | 大和市             |
| 図面の名称 | 大和都市計画生産緑地地区の変更 |
| 縮 尺   | 公 図 写 し         |
| 番 号   | 1/600           |
| 作成年月日 | 19の6            |
|       | 令和7年 月 日        |


公用

イ 123-3  
ロ 126-9

ハ 130-1

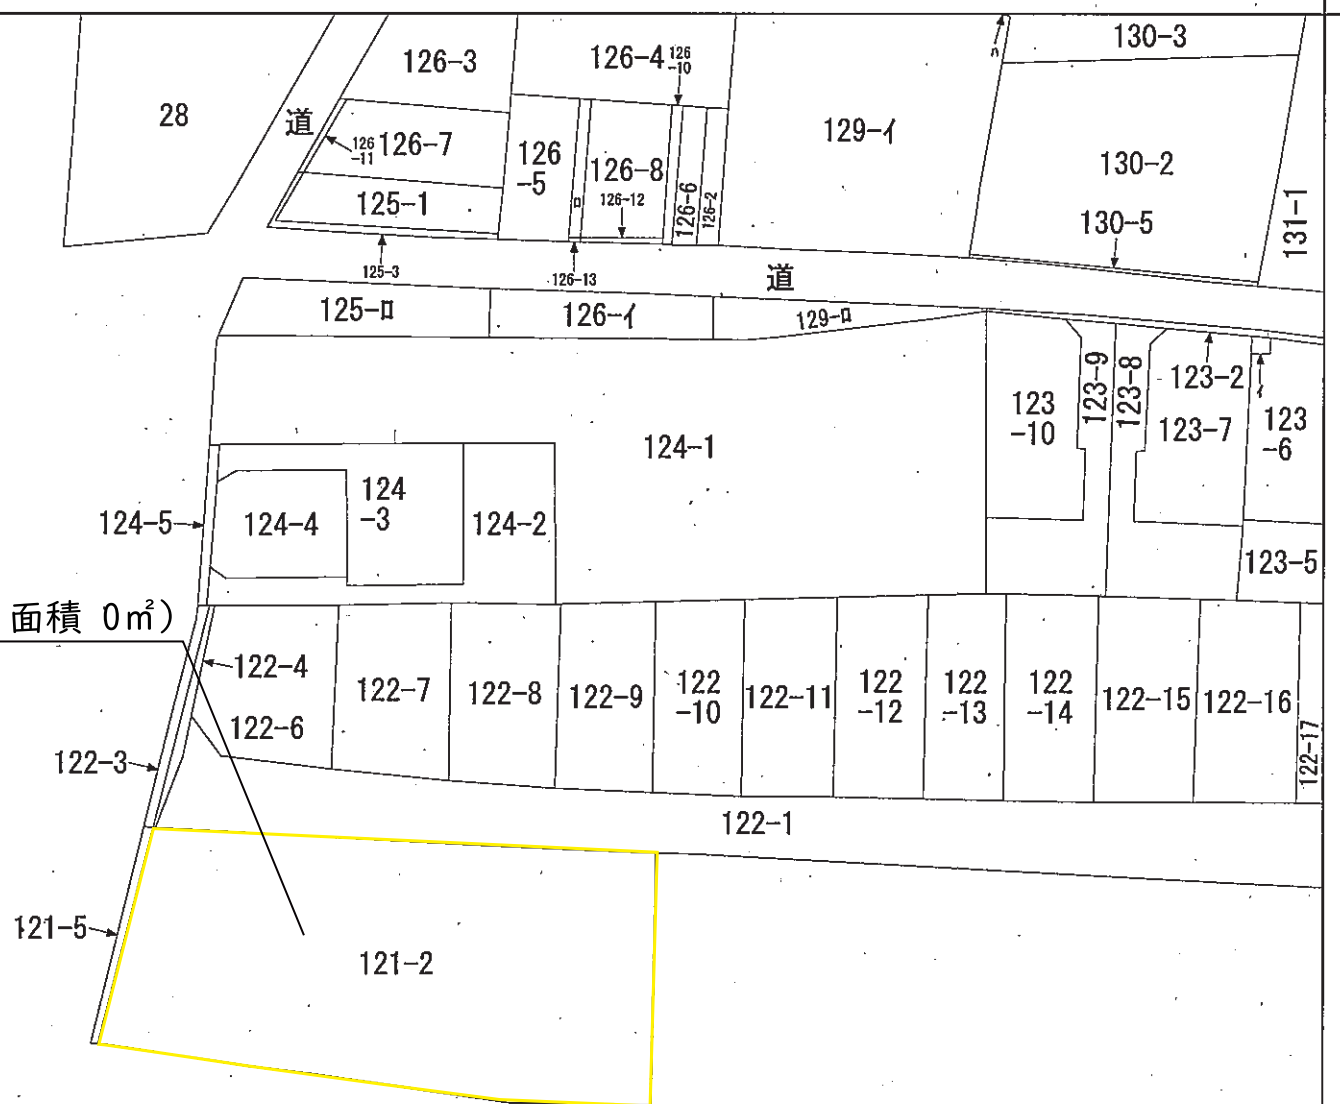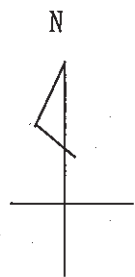

No.18 (廃止:面積 0㎡)

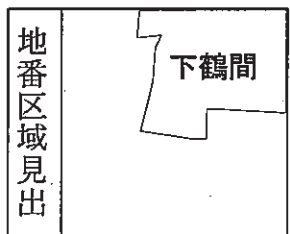

|       |       |            |  |           |           |    |          |      |    |           |
|-------|-------|------------|--|-----------|-----------|----|----------|------|----|-----------|
| 請求部   | 所在    | 大和市下鶴間字甲一号 |  |           |           | 地番 | 121番2    |      |    |           |
| 出力縮尺  | 1/600 | 精度区分       |  | 座標系番号又は記号 |           | 分類 | 地図に準ずる図面 |      | 種類 | 旧土地台帳附属地図 |
| 作成年月日 |       |            |  |           | 備付年月日(原図) |    |          | 補記事項 |    |           |

横浜地方法務局大和出張所  
交付年月日:令和7年6月20日


請求番号:26-21  
(1/1)

| 凡 例 |     |
|-----|-----|
|     | 変更前 |
|     | 変更後 |

| 事項    | 市町村                        |
|-------|----------------------------|
| 件名    | 大和市                        |
| 図面の名称 | 大和都市計画生産緑地地区の変更<br>公 図 写 し |
| 縮尺    | 1/600                      |
| 番号    | 19の7                       |
| 作成年月日 | 令和7年 月 日                   |

公用

イ 360-3      ハ 364-5  
ロ 364-3      ニ 370-2

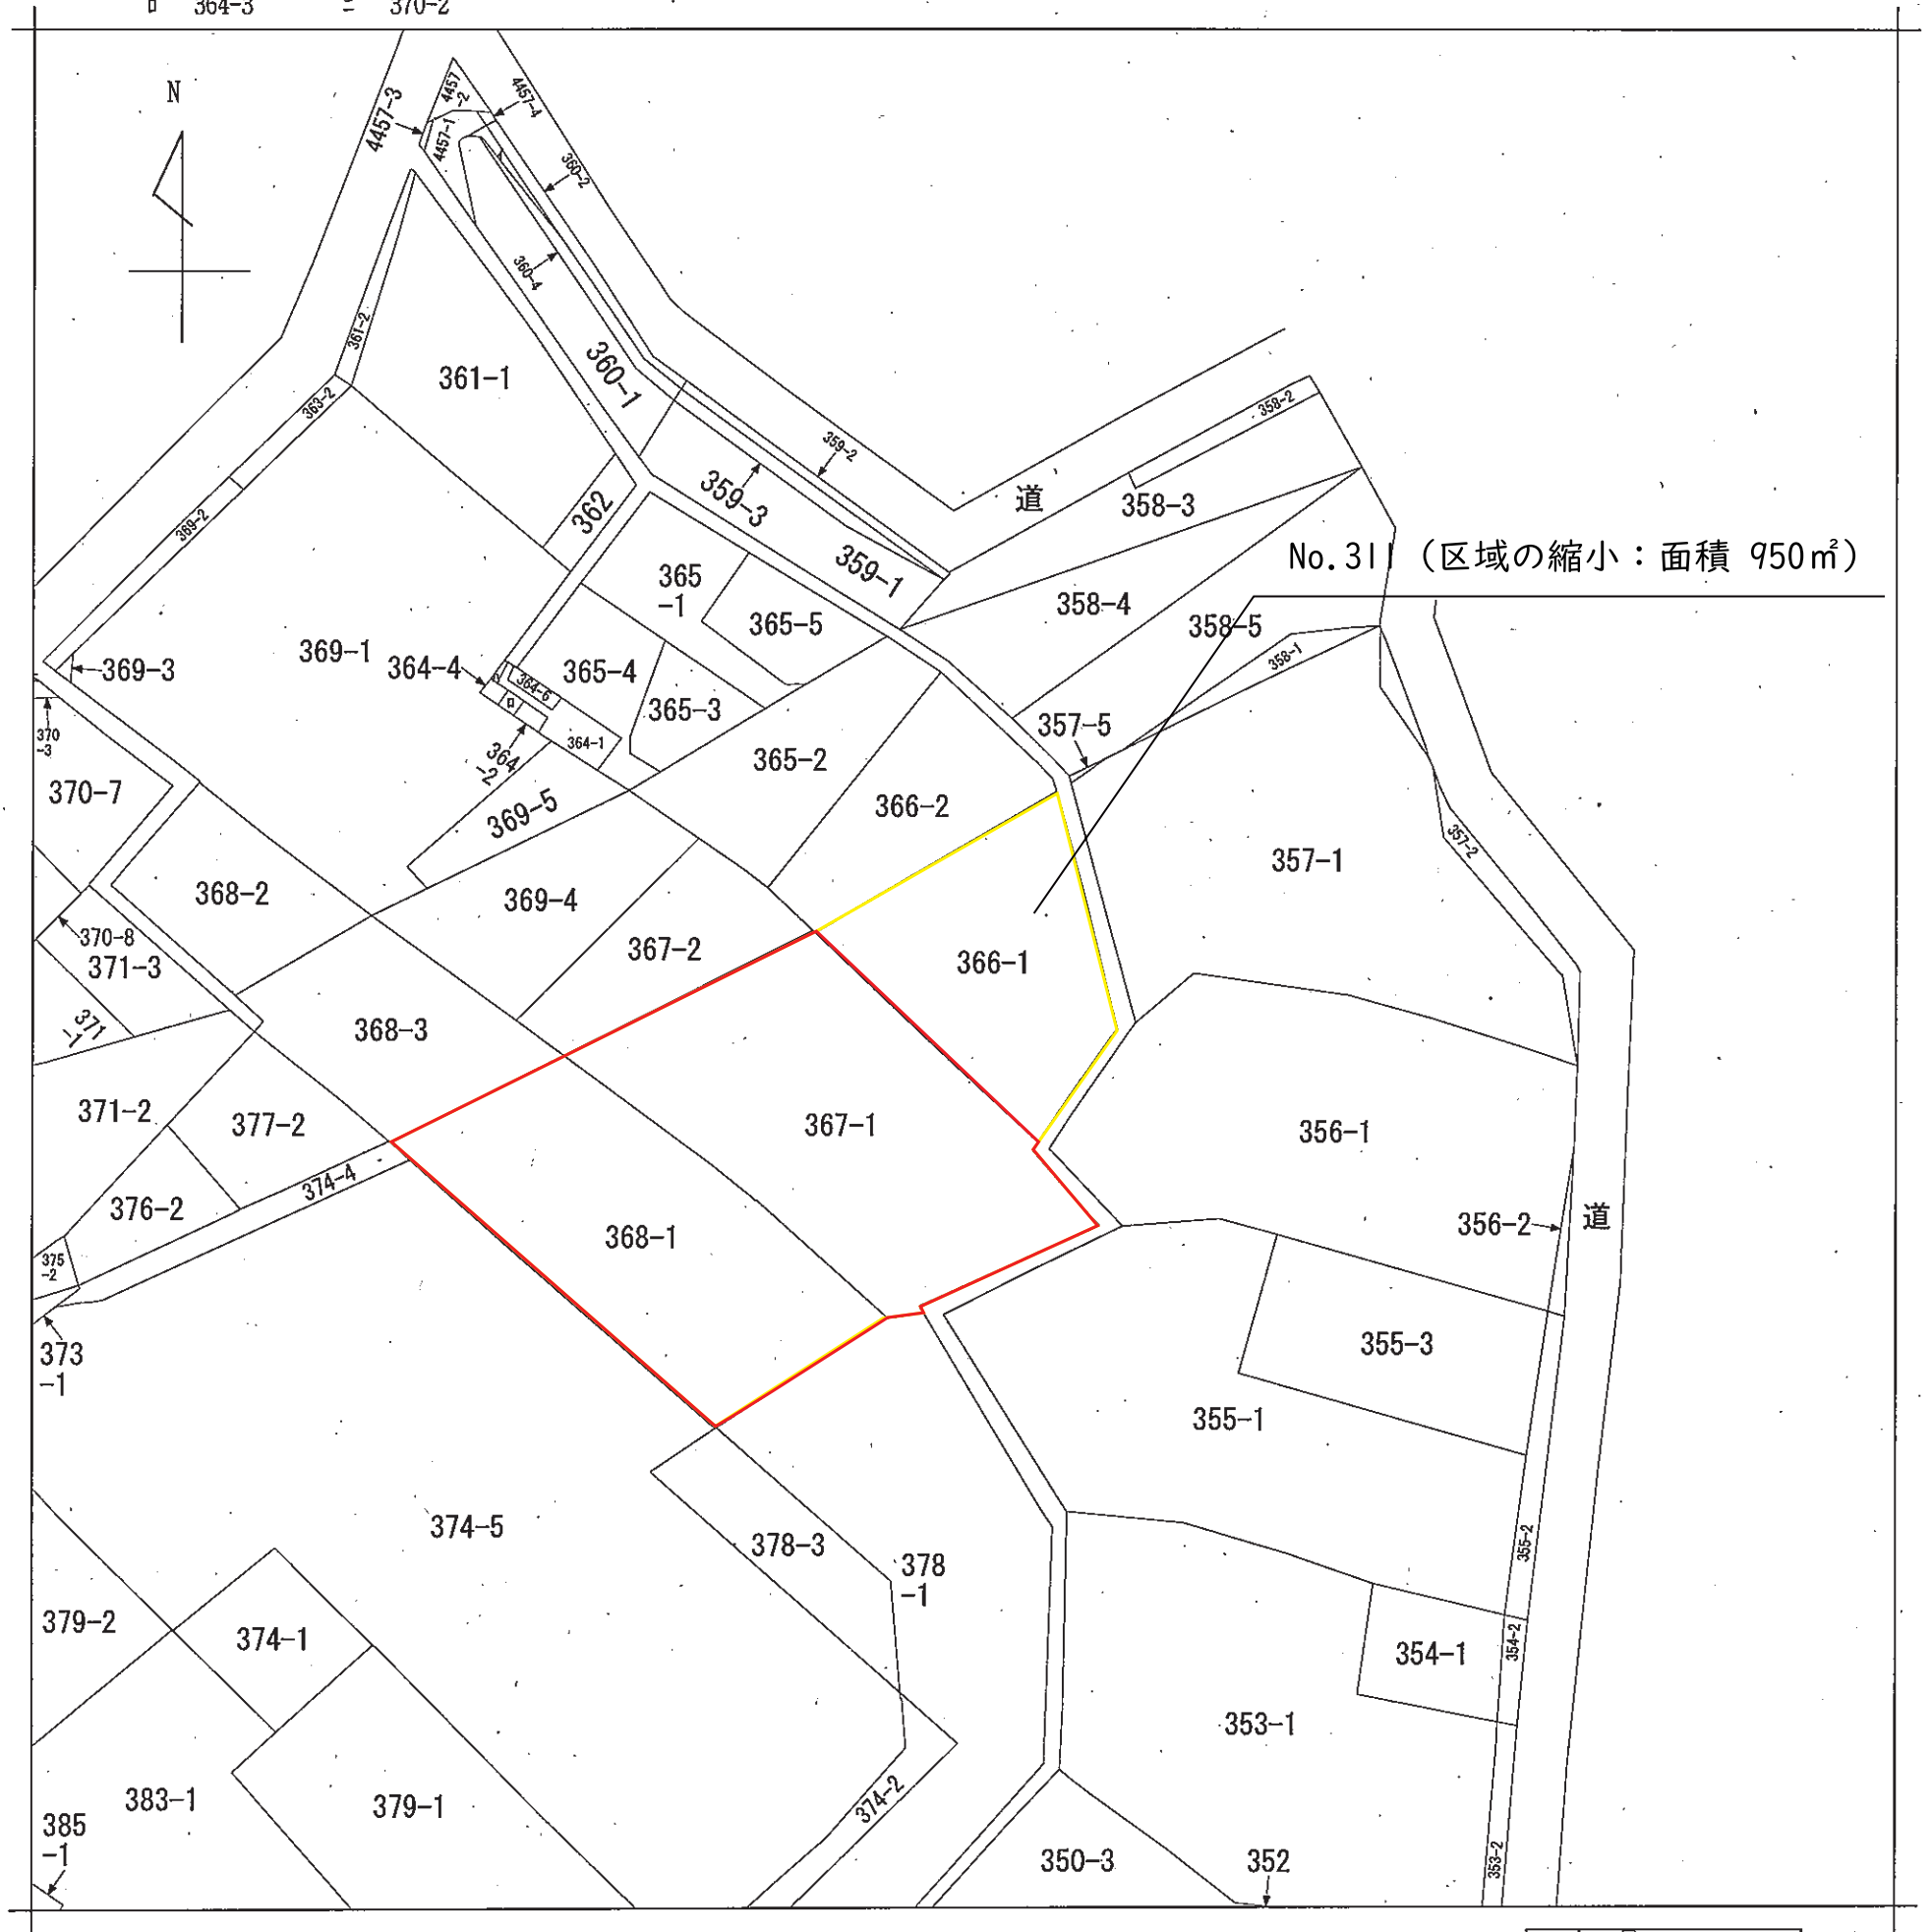

|           |       |            |  |                    |                   |     |          |         |     |           |
|-----------|-------|------------|--|--------------------|-------------------|-----|----------|---------|-----|-----------|
| 請 求 部 分   | 所 在   | 大和市下鶴間字甲二号 |  |                    |                   |     | 地 番      | 366番1   |     |           |
| 出 力 縮 尺   | 1/600 | 精 度 区 分    |  | 座 標 系 番 号<br>標 記 号 |                   | 分 類 | 地図に準ずる図面 |         | 種 類 | 旧土地台帳附属地図 |
| 作 成 年 月 日 |       |            |  |                    | 備 付 年 月 日<br>(原図) |     |          | 補 事 記 項 |     |           |


横浜地方法務局大和出張所  
交付年月日:令和7年6月20日

請求番号: 26-26  
(1/1)

| 凡 例 |     |
|-----|-----|
|     | 変更前 |
|     | 変更後 |

| 事項    | 市町村             | 大 和 市 |
|-------|-----------------|-------|
| 件 名   | 大和都市計画生産緑地地区の変更 |       |
| 図面の名称 | 公 図 写 し         |       |
| 縮 尺   | 1/600           |       |
| 番 号   | 19の8            |       |
| 作成年月日 | 令和7年    月    日  |       |

公用

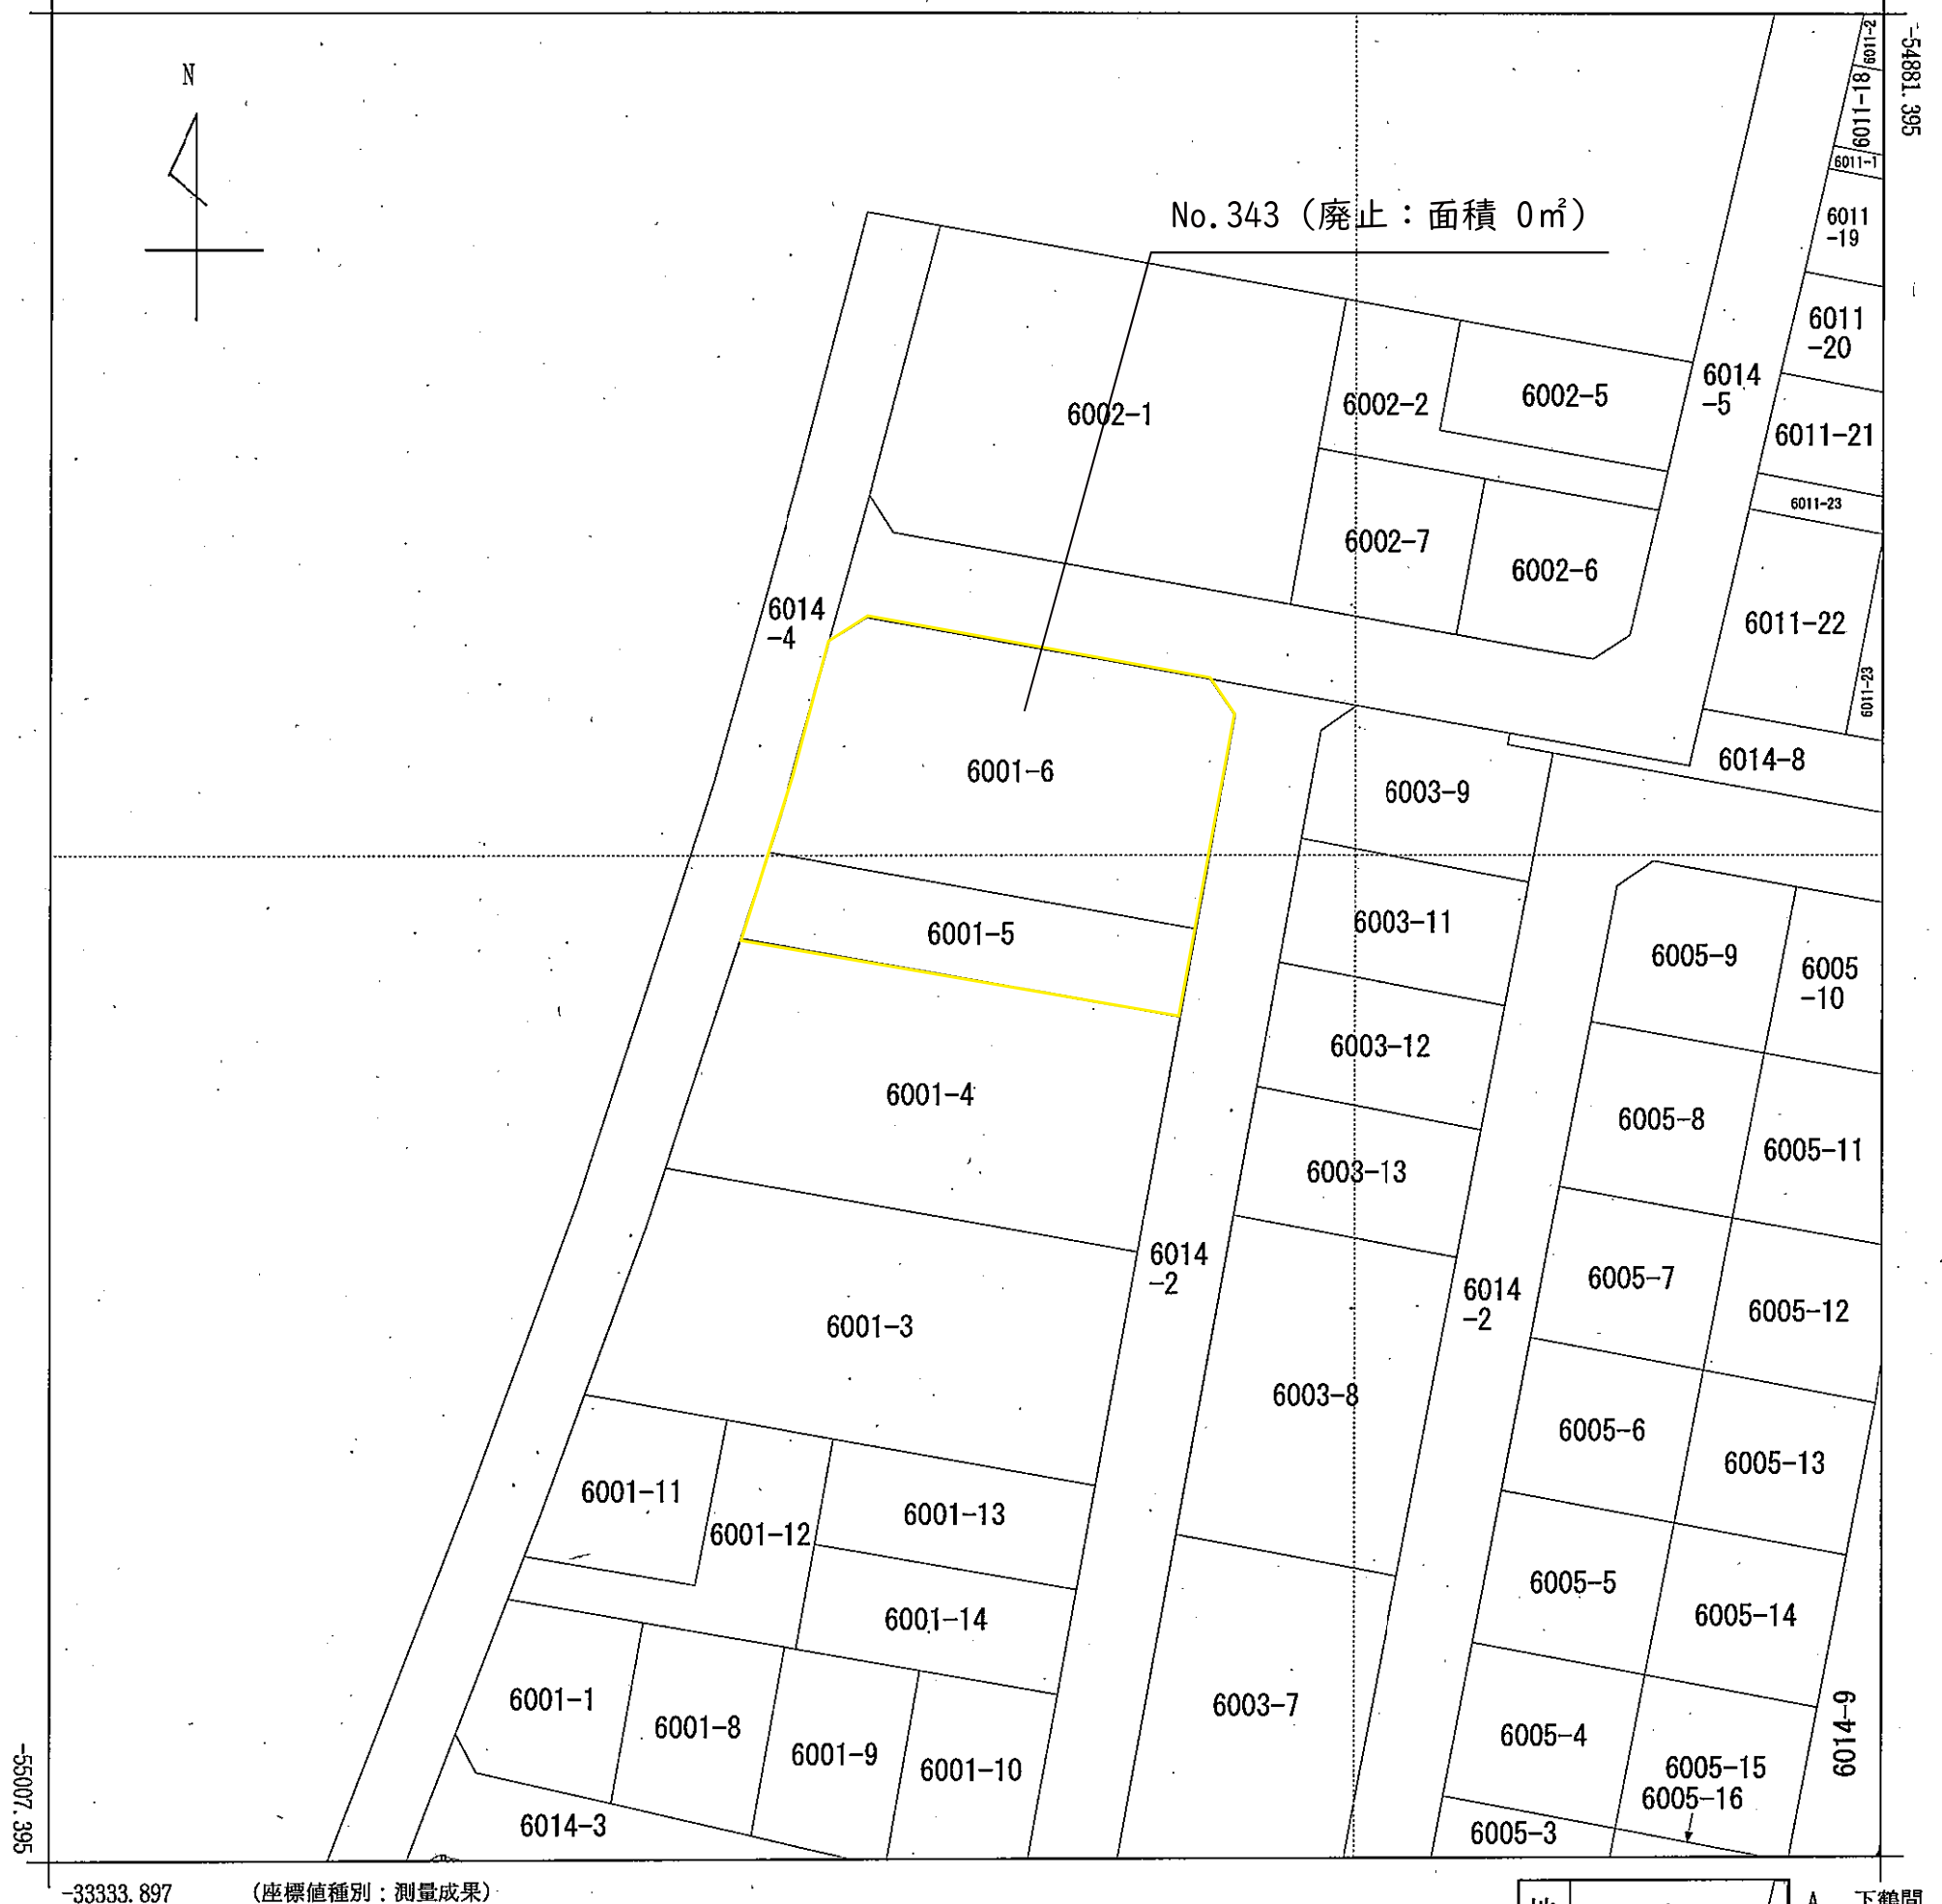

地番区域見出

下鶴間

A 下鶴間

|           |            |            |    |                   |                |            |                   |         |     |           |
|-----------|------------|------------|----|-------------------|----------------|------------|-------------------|---------|-----|-----------|
| 請 求 部 分   | 所 在        | 大和市下鶴間字乙三号 |    |                   |                |            | 地 番               | 6001番5  |     |           |
| 出 力 尺 寸   | 1/500      | 精 度 分 区    | 甲二 | 座 標 系 番 号 又 は 記 号 | Ⅸ              | 分 類        | 地図(法第 1 4 条第 1 項) |         | 種 類 | 土地区画整理所在図 |
| 作 成 年 月 日 | 平成31年4月27日 |            |    |                   | 備 付 年 月 日 (原図) | 令和1年10月28日 |                   | 補 事 記 項 |     |           |

横浜地方法務局大和出張所  
交付年月日:令和7年6月20日

|       |                    |
|-------|--------------------|
| 市町村   | 大 和 市              |
| 事項    | 大和都市計画生産緑地地区の変更    |
| 件 名   | 公 図 写 し            |
| 図面の名称 | 縮 尺                |
| 縮 尺   | 1/500              |
| 番 号   | 19の9               |
| 作成年月日 | 令和7年      月      日 |

請求番号：26-30  
(1/1)

| 凡 例                                                                                 |     |
|-------------------------------------------------------------------------------------|-----|
|  | 變更前 |
|  | 變更後 |

公用



|       |            |            |    |           |           |            |              |      |    |           |
|-------|------------|------------|----|-----------|-----------|------------|--------------|------|----|-----------|
| 請求部   | 所在         | 大和市下鶴間字乙三号 |    |           |           | 地番         | 6003番8       |      |    |           |
| 出力縮   | 1/500      | 精度区分       | 甲二 | 座標系番号又は記号 | IX        | 分類         | 地図(法第14条第1項) |      | 種類 | 土地区画整理所在図 |
| 作成年月日 | 平成31年4月27日 |            |    |           | 備付年月日(原図) | 令和1年10月28日 |              | 補記事項 |    |           |


請求番号：26-29  
(1/1)

横浜地方法務局大和出張所  
交付年月日：令和7年6月20日

| 凡 例         |     |
|-------------|-----|
| <div></div> | 変更前 |
| <div></div> | 変更後 |

| 事項    | 市町村                        |
|-------|----------------------------|
| 件名    | 大和市                        |
| 図面の名称 | 大和都市計画生産緑地地区の変更<br>公 図 写 し |
| 縮尺    | 1/500                      |
| 番号    | 19の10                      |
| 作成年月日 | 令和7年 月 日                   |

公用

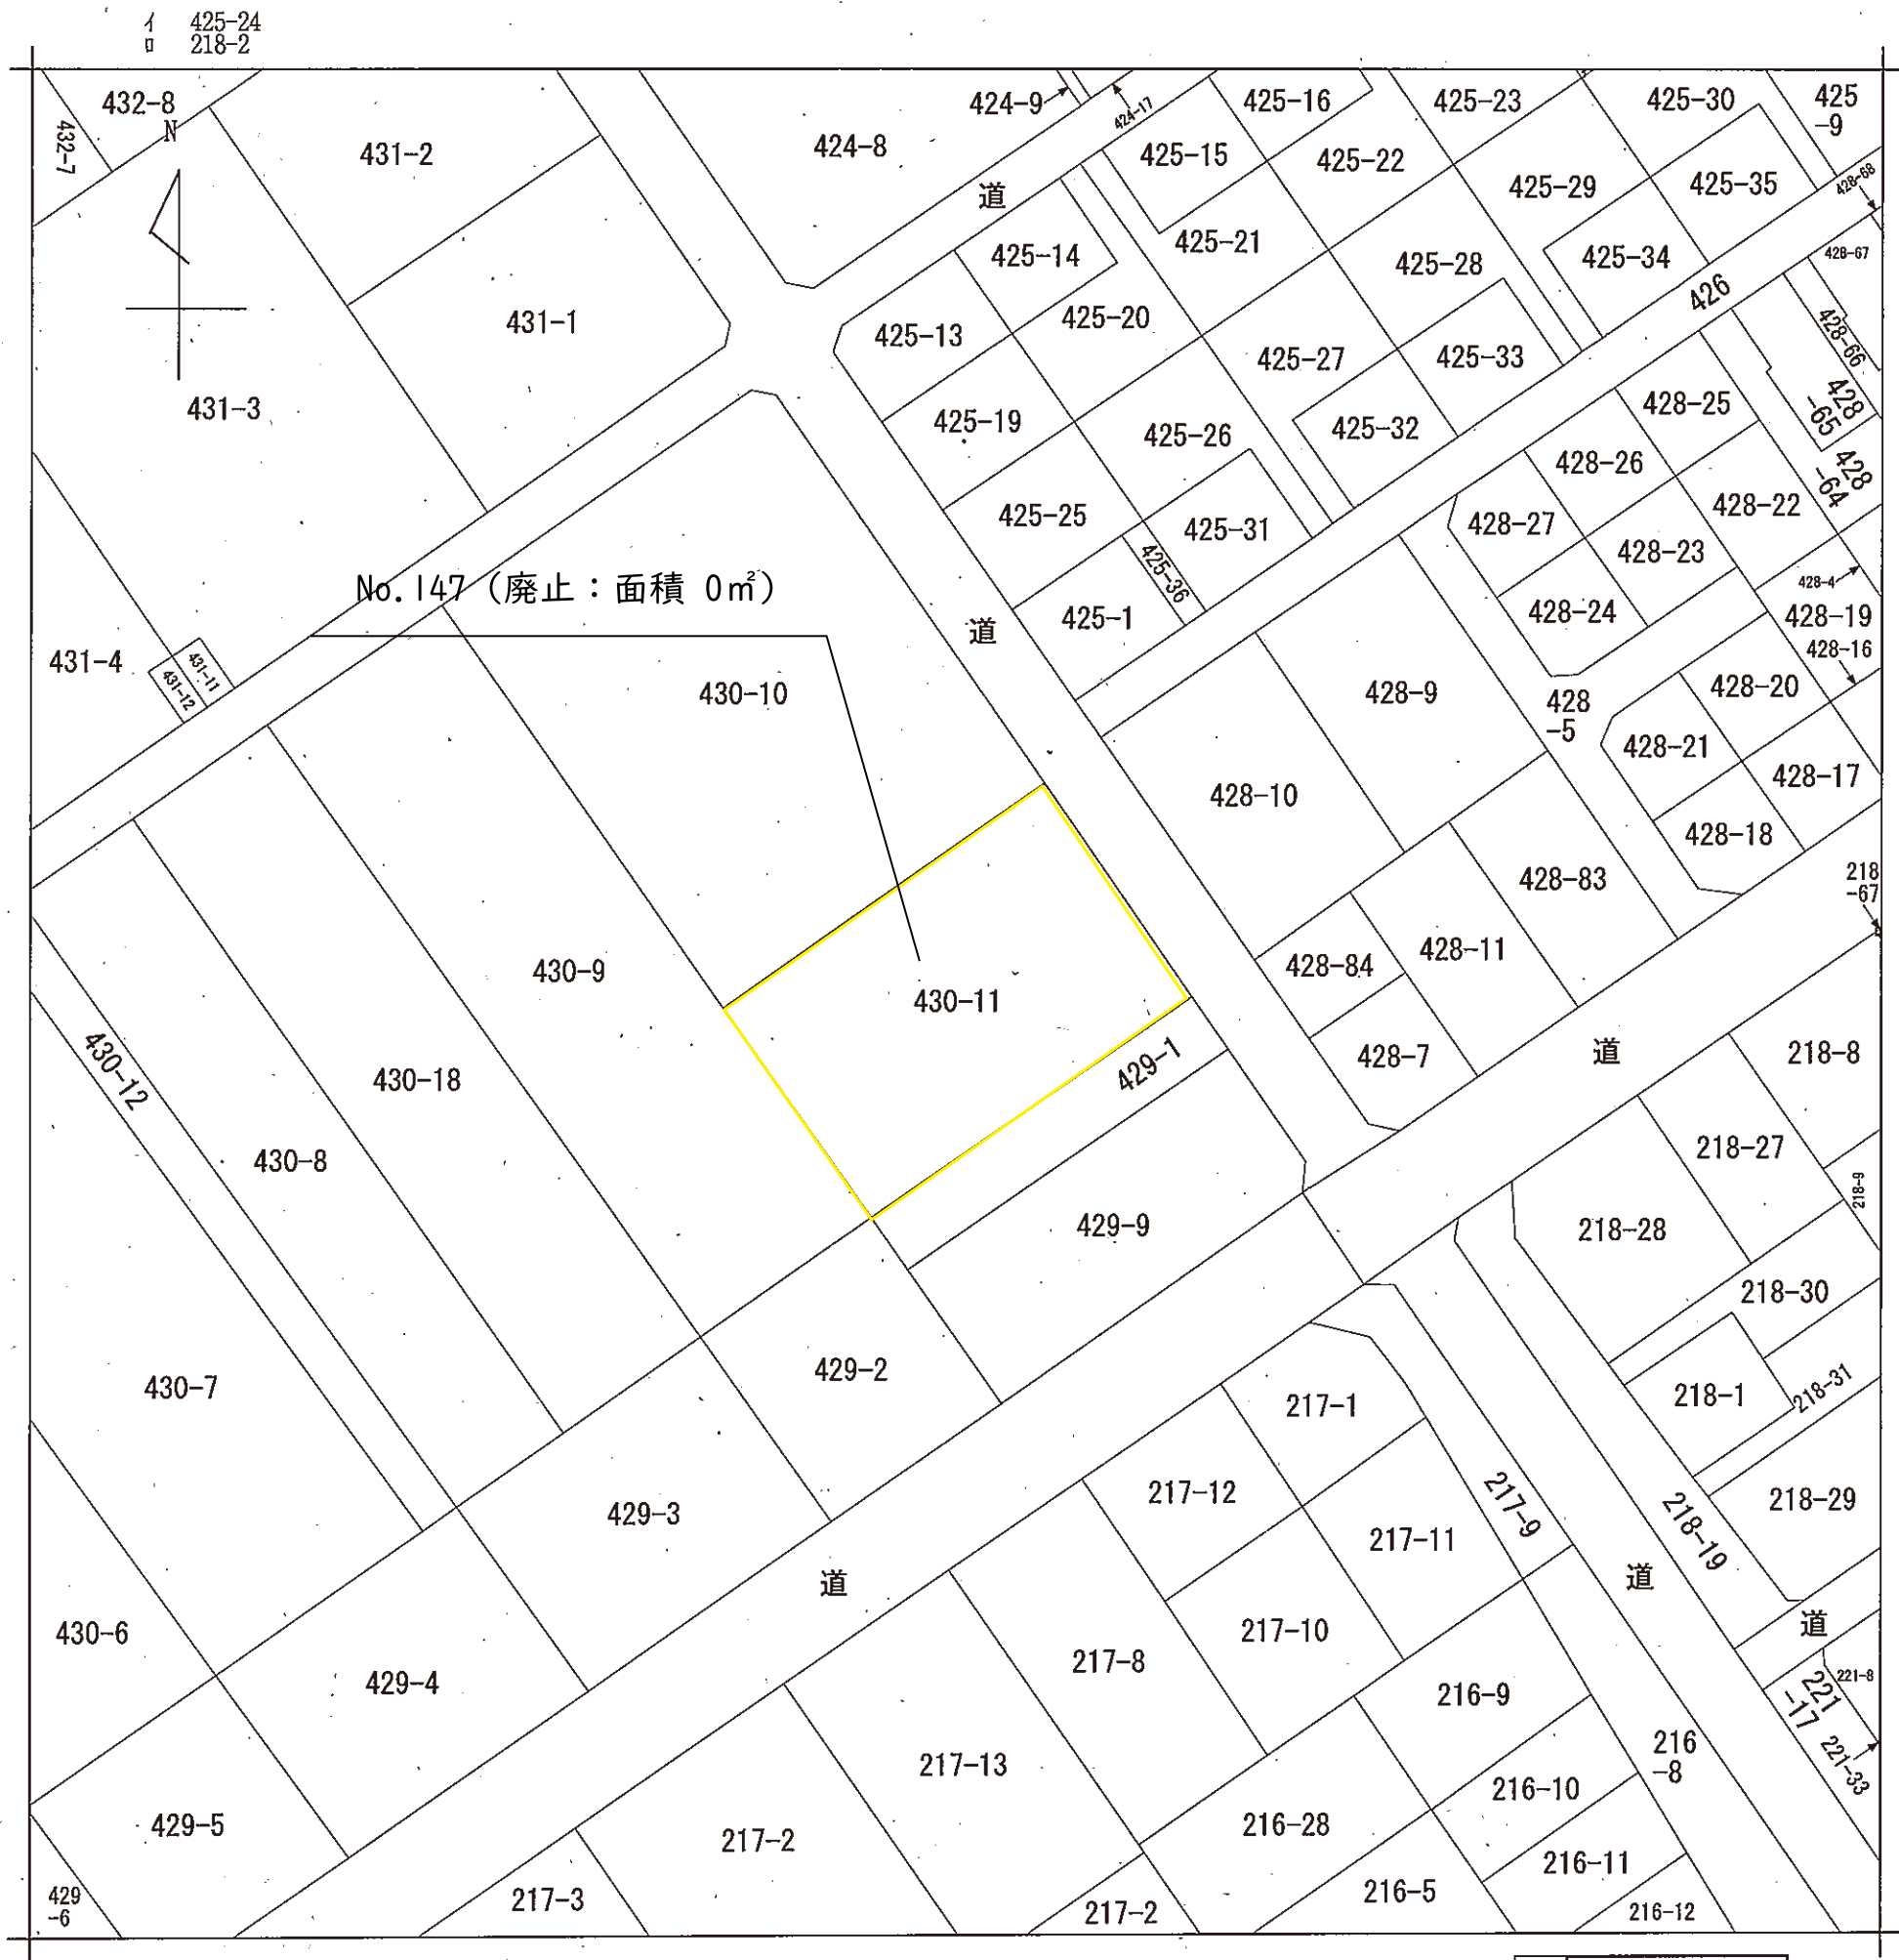

地番  
区域見出


上草柳6丁目

|           |       |           |  |                   |                 |     |          |         |     |           |
|-----------|-------|-----------|--|-------------------|-----------------|-----|----------|---------|-----|-----------|
| 請 求 部 分   | 所 在   | 大和市上草柳六丁目 |  |                   |                 | 地 番 | 430番11   |         |     |           |
| 出 力 縮 尺   | 1/600 | 精 度 区 分   |  | 座 標 系 又 号 番 号 記 号 |                 | 分 類 | 地図に準ずる図面 |         | 種 類 | 土地区画整理所在図 |
| 作 成 年 月 日 |       |           |  |                   | 備 付 年 月 日 (原 図) |     |          | 補 事 記 項 |     |           |

横浜地方法務局大和出張所  
交付年月日: 令和7年6月20日

| 凡 例         |     |
|-------------|-----|
| <div></div> | 変更前 |
| <div></div> | 変更後 |

| 事項    | 市町村             |
|-------|-----------------|
| 件名    | 大和都市計画生産緑地地区の変更 |
| 図面の名称 | 公 図 写 し         |
| 縮尺    | 1/600           |
| 番号    | 19の11           |
| 作成年月日 | 令和7年 月 日        |

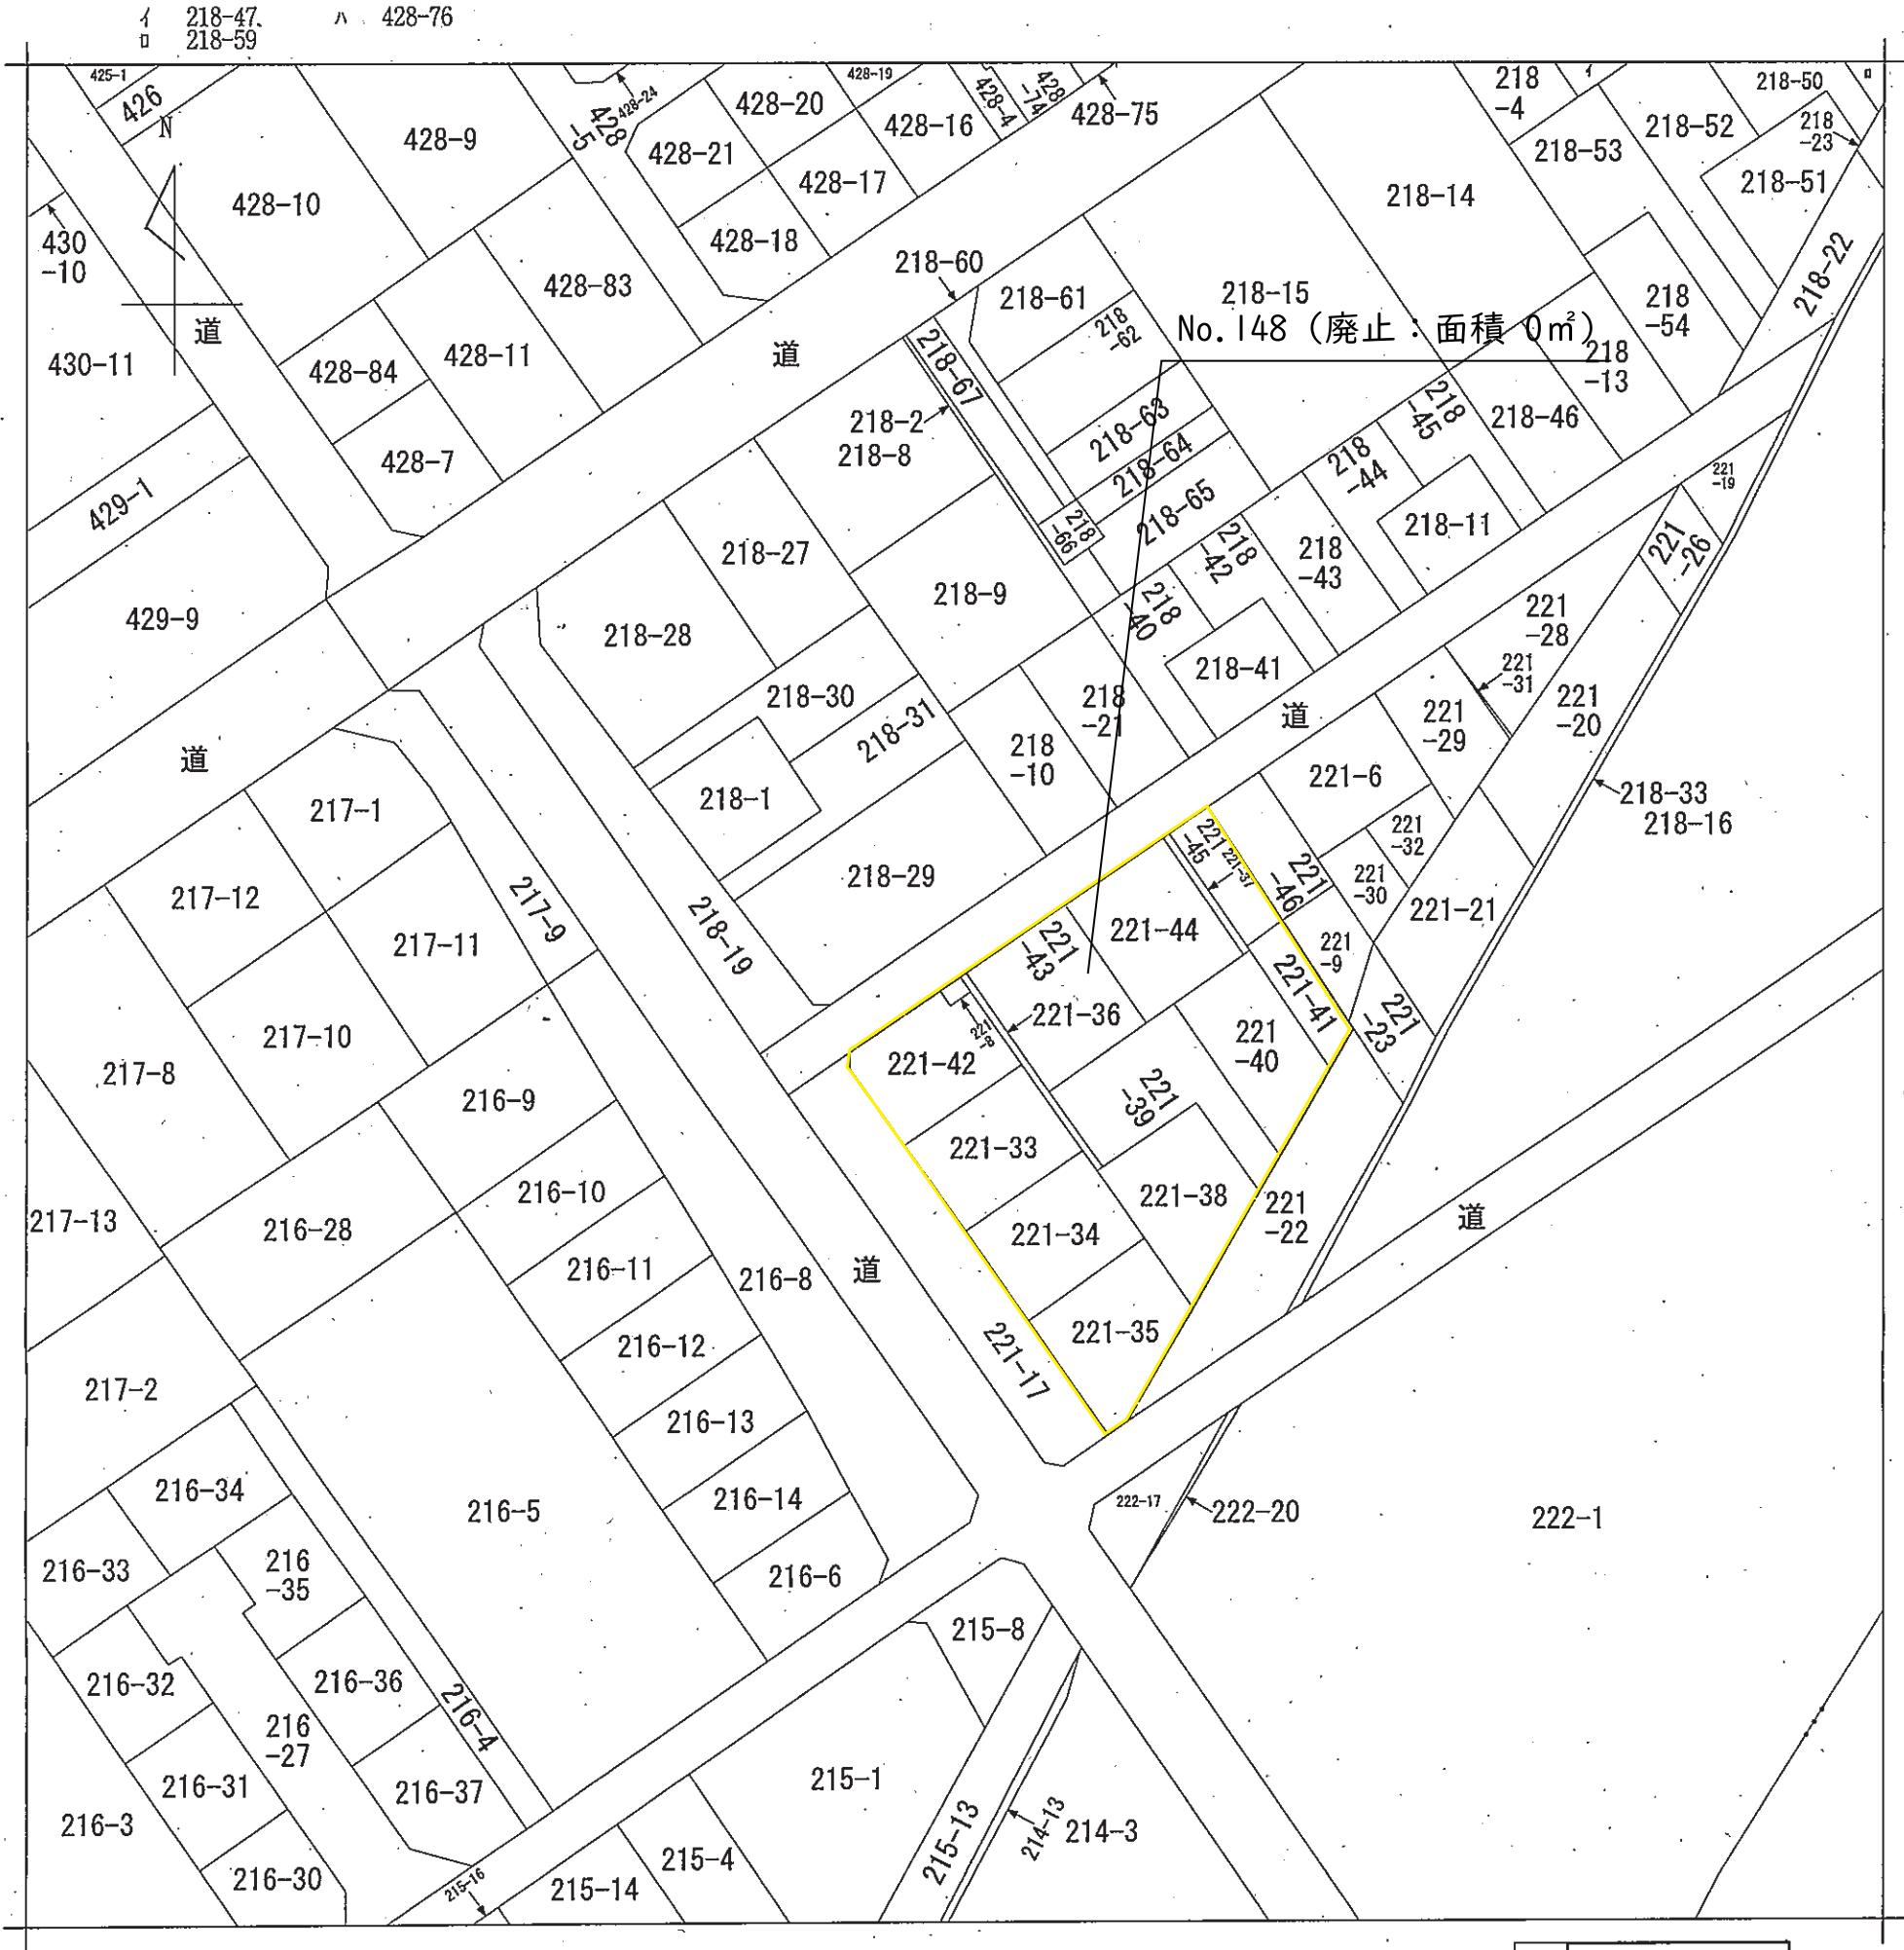

地番区域見出し  
上草柳6丁目

|       |       |           |  |         |           |    |          |      |                 |
|-------|-------|-----------|--|---------|-----------|----|----------|------|-----------------|
| 請求部   | 所在    | 大和市上草柳六丁目 |  |         |           | 地番 | 221番8    |      |                 |
| 出力縮尺  | 1/600 | 精度区分      |  | 座標系又は記号 |           | 分類 | 地図に準ずる図面 |      | 種類<br>土地区画整理所在図 |
| 作成年月日 |       |           |  |         | 備付年月日(原図) |    |          | 補記事項 |                 |


横浜地方法務局大和出張所  
交付年月日: 令和7年6月20日

| 事項    | 市町村             | 大和市 |
|-------|-----------------|-----|
| 件名    | 大和都市計画生産緑地地区の変更 |     |
| 図面の名称 | 公図写し            |     |
| 縮尺    | 1/600           |     |
| 番号    | 19の12           |     |
| 作成年月日 | 令和7年 月 日        |     |

請求番号: 4-7  
(1/1)

| 凡例          |     |
|-------------|-----|
| <div></div> | 変更前 |
| <div></div> | 変更後 |

公用

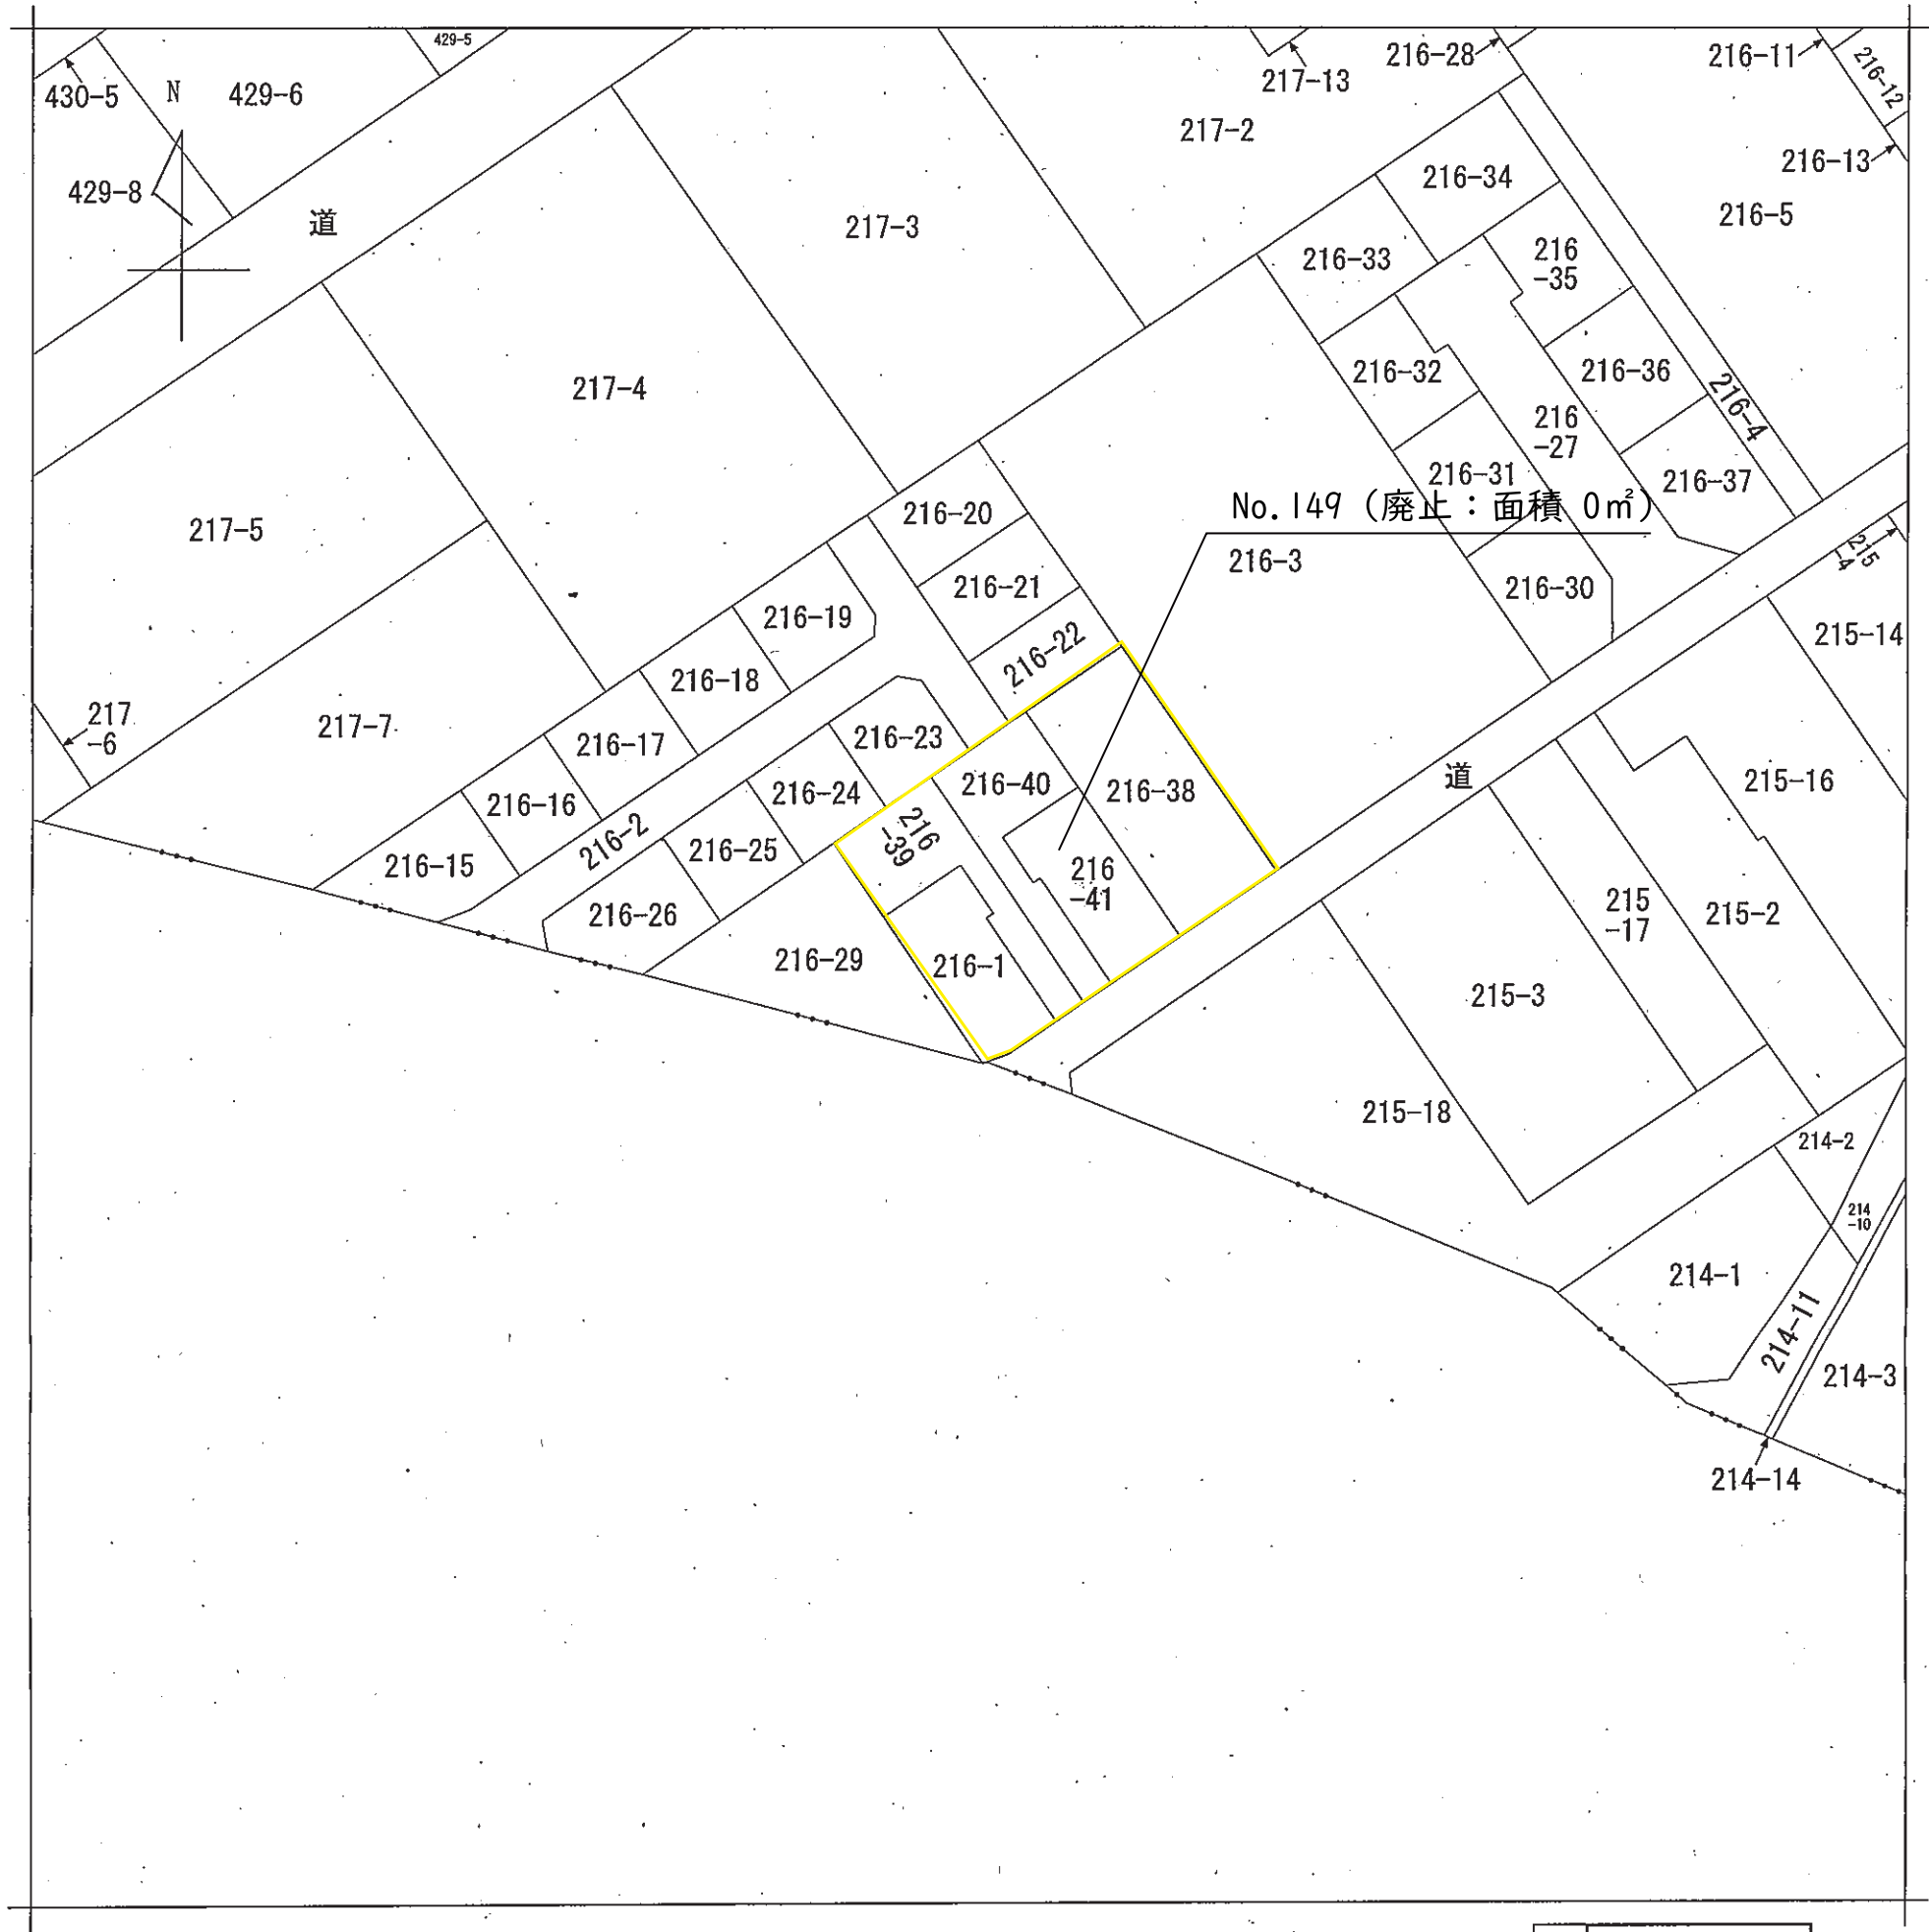

地番区域見出  
上草柳6丁目

|       |       |           |  |         |           |    |          |      |    |           |
|-------|-------|-----------|--|---------|-----------|----|----------|------|----|-----------|
| 請求部   | 所在    | 大和市上草柳六丁目 |  |         |           | 地番 | 216番1    |      |    |           |
| 出力縮尺  | 1/600 | 精度区分      |  | 座標系又は記号 |           | 分類 | 地図に準ずる図面 |      | 種類 | 土地区画整理所在図 |
| 作成年月日 |       |           |  |         | 備付年月日(原図) |    |          | 補記事項 |    |           |



請求番号：4-9  
(1/1)

横浜地方法務局大和出張所  
交付年月日：令和7年6月20日

| 凡 例         |     |
|-------------|-----|
| <div></div> | 変更前 |
| <div></div> | 変更後 |

| 事項    | 市町村             | 大 和 市 |
|-------|-----------------|-------|
| 件 名   | 大和都市計画生産緑地地区の変更 |       |
| 図面の名称 | 公 図 写 し         |       |
| 縮 尺   | 1/600           |       |
| 番 号   | 19の13           |       |
| 作成年月日 | 令和7年 月 日        |       |

公用

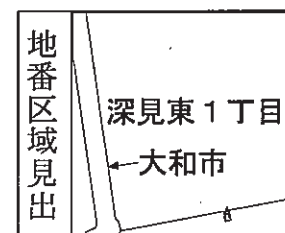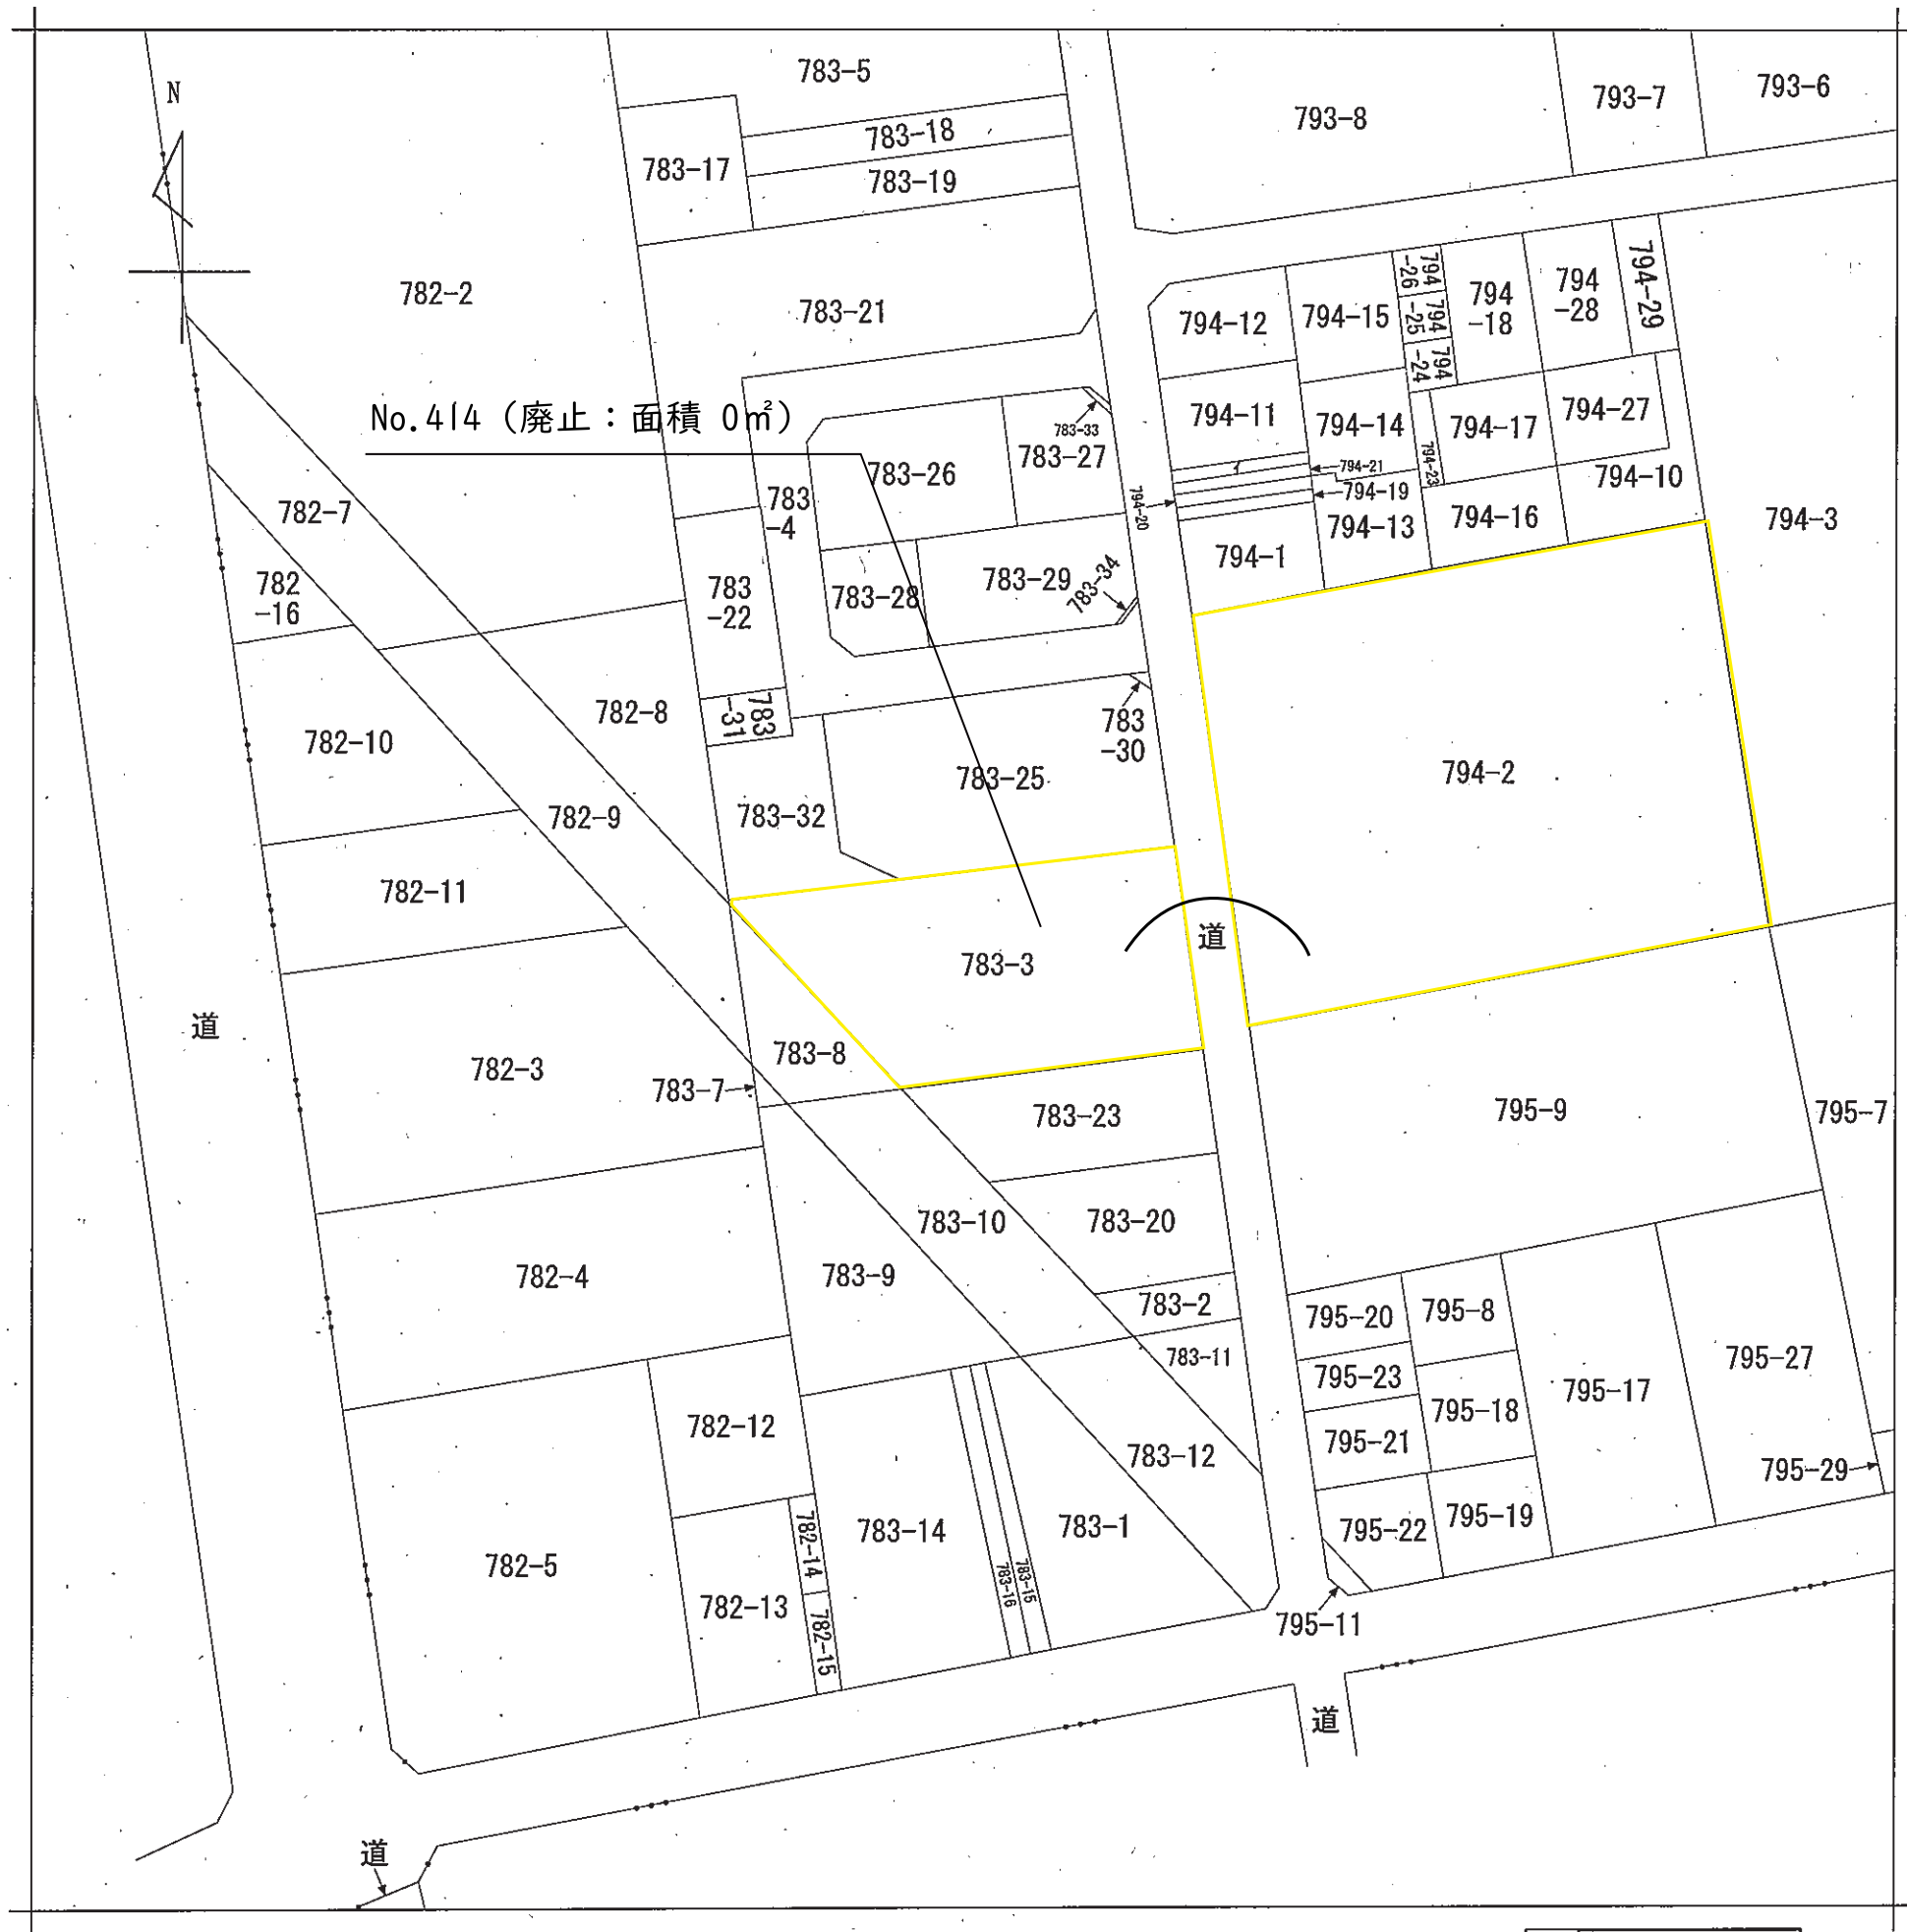

A 大和市

|       |            |           |  |           |  |      |          |  |    |           |
|-------|------------|-----------|--|-----------|--|------|----------|--|----|-----------|
| 請求部   | 所在         | 大和市深見東一丁目 |  |           |  | 地番   | 783番3    |  |    |           |
| 出力縮尺  | 1/600      | 精度区分      |  | 座標系番号又は記号 |  | 分類   | 地図に準ずる図面 |  | 種類 | 土地区画整理所在図 |
| 作成年月日 | 昭和35年3月26日 |           |  | 備付年月日(原図) |  | 補記事項 |          |  |    |           |

横浜地方法務局大和出張所  
交付年月日:令和7年6月20日



請求番号: 26-23  
(1/1)

| 凡 例         |     |
|-------------|-----|
| <div></div> | 変更前 |
| <div></div> | 変更後 |

| 事項    | 市町村             |
|-------|-----------------|
| 件名    | 大和都市計画生産緑地地区の変更 |
| 図面の名称 | 公 図 写 し         |
| 縮 尺   | 1/600           |
| 番 号   | 19の14           |
| 作成年月日 | 令和7年 月 日        |

公用

イ 2180-4    ハ 2291-11  
ロ 2180-5    ニ 2273-3

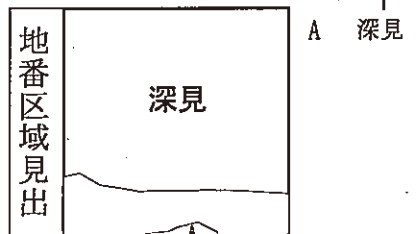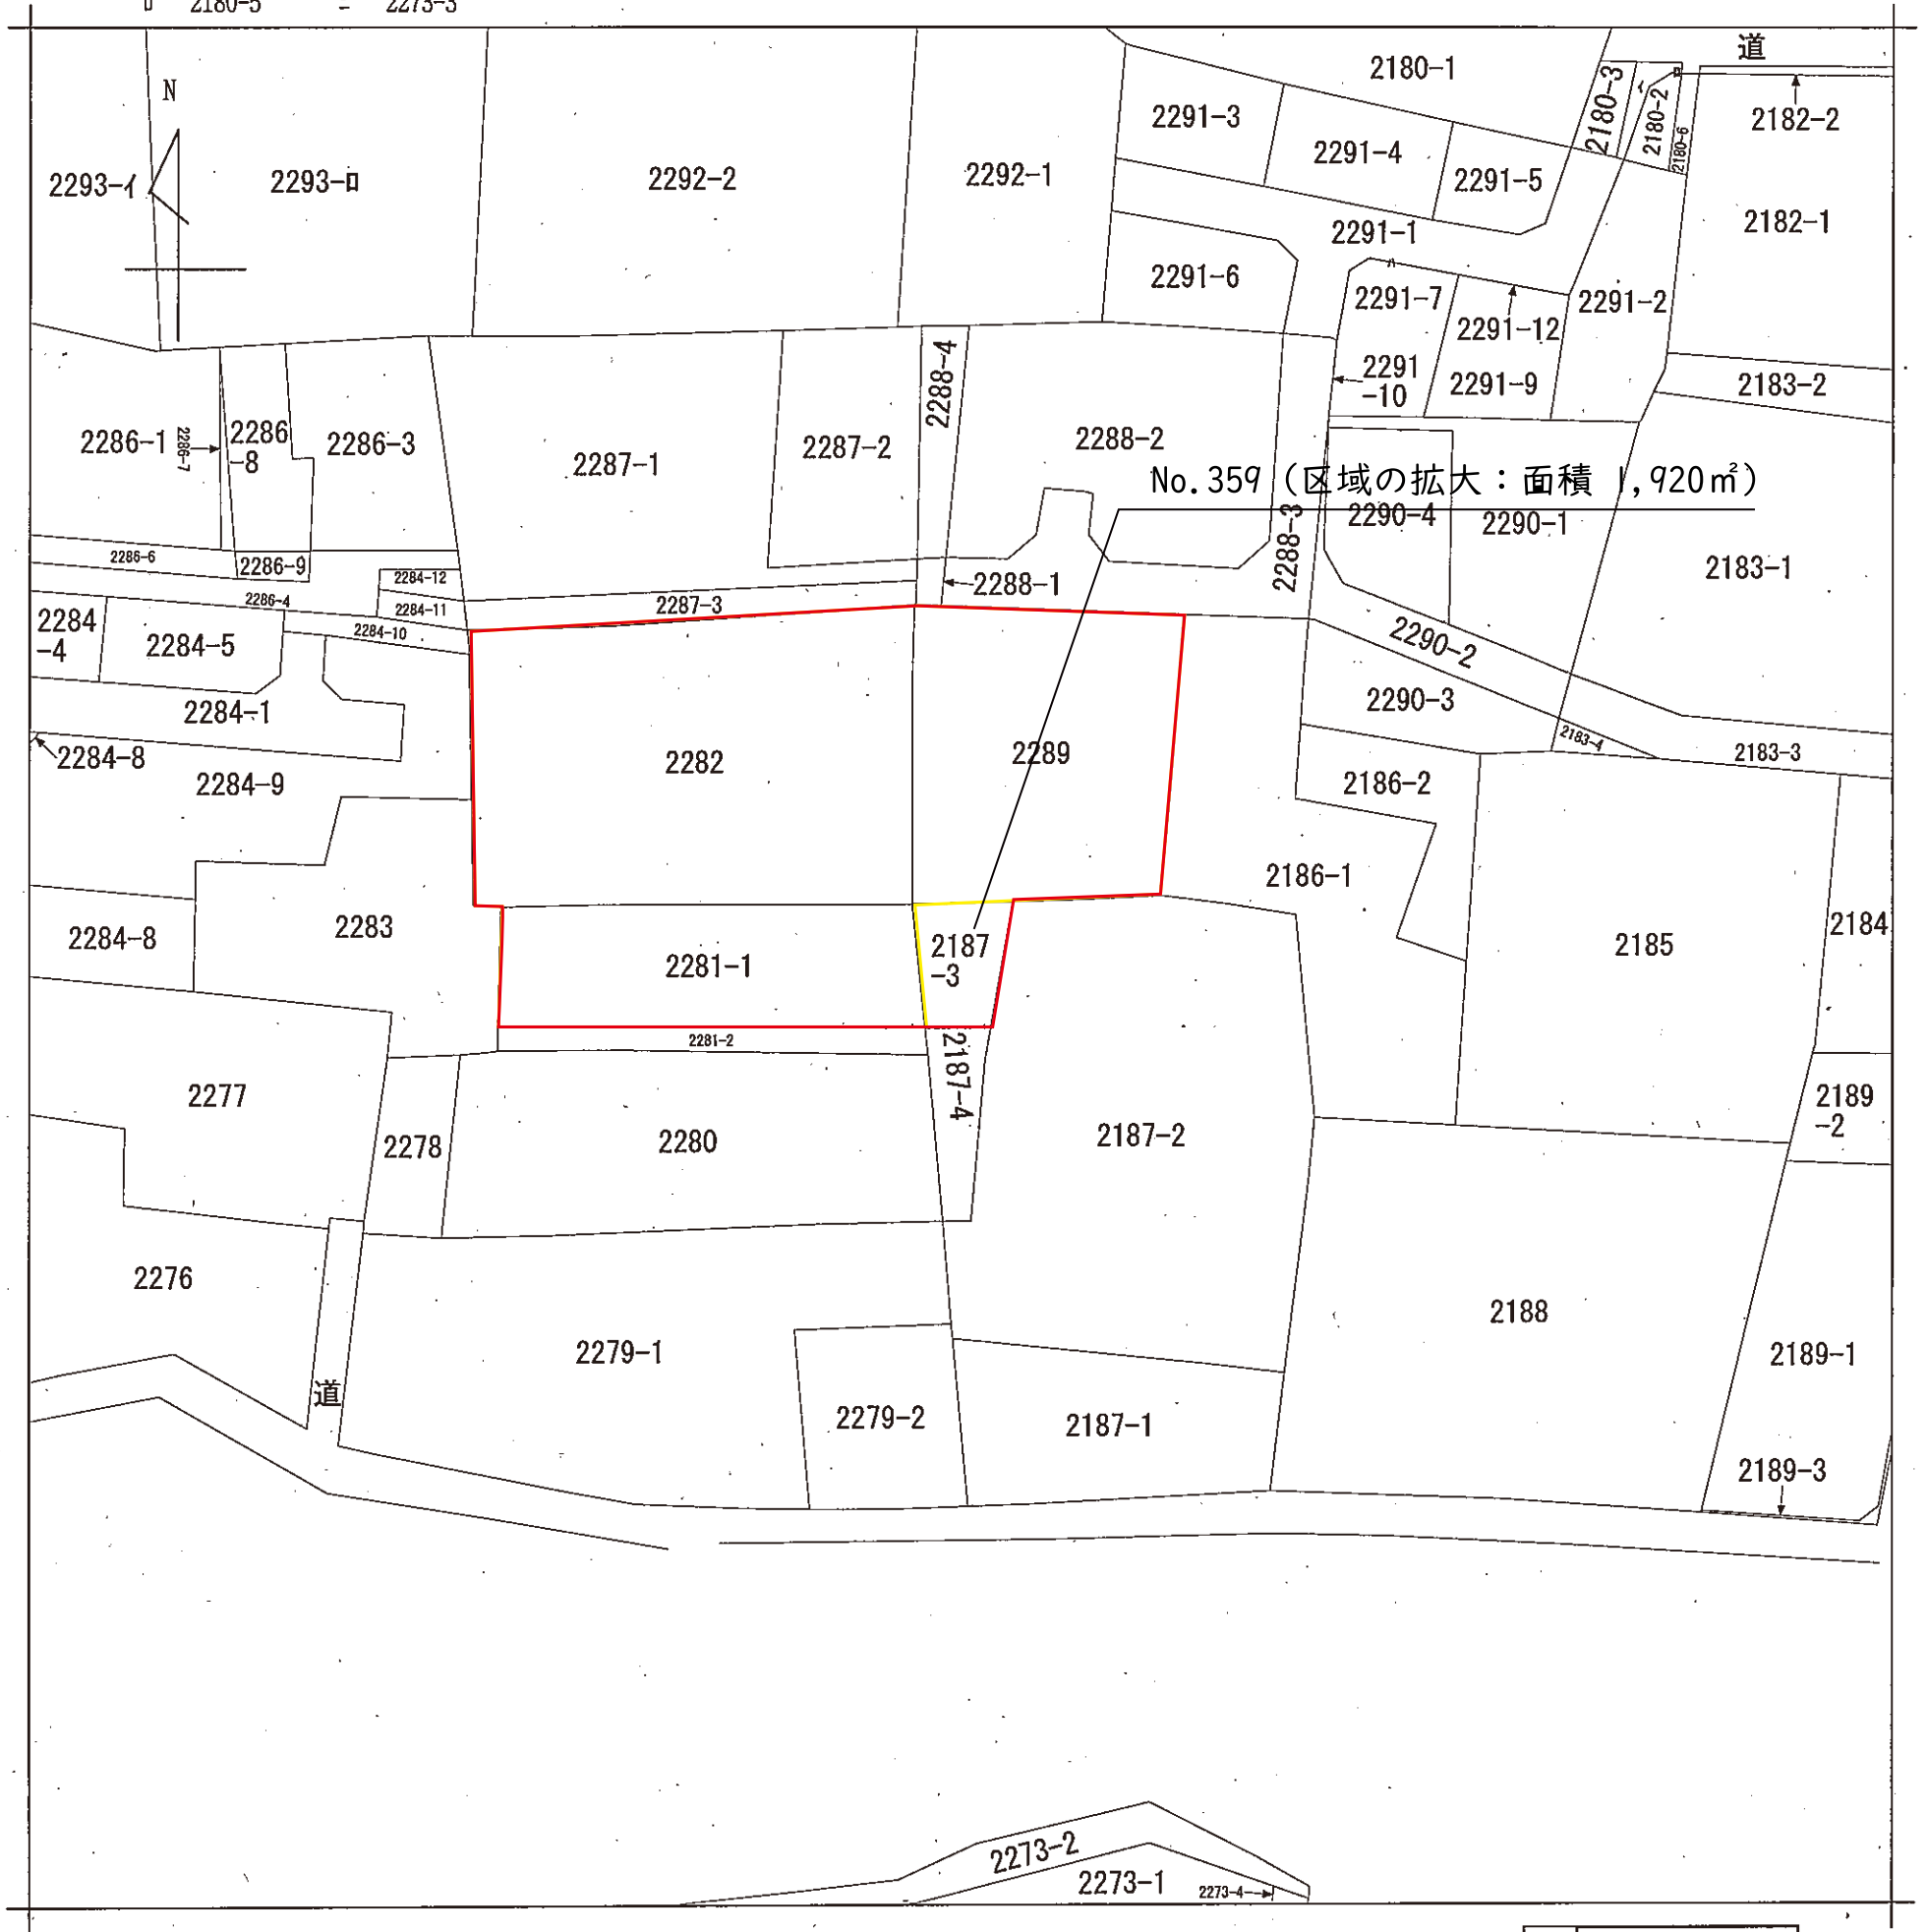

|       |       |           |  |                   |               |    |          |      |    |           |
|-------|-------|-----------|--|-------------------|---------------|----|----------|------|----|-----------|
| 請求部   | 所在    | 大和市深見字坊ノ窪 |  |                   |               | 地番 | 2187番3   |      |    |           |
| 出力縮尺  | 1/600 | 精度区分      |  | 座標系<br>番号又は<br>記号 |               | 分類 | 地図に準ずる図面 |      | 種類 | 旧土地台帳附属地図 |
| 作成年月日 |       |           |  |                   | 備付年月日<br>(原図) |    |          | 補記事項 |    |           |

横浜地方法務局大和出張所  
交付年月日: 令和7年6月20日


請求番号: 26-22  
(1/1)

| 凡 例 |     |
|-----|-----|
|     | 変更前 |
|     | 変更後 |

| 事項    | 市町村             | 大 和 市 |
|-------|-----------------|-------|
| 件 名   | 大和都市計画生産緑地地区の変更 |       |
| 図面の名称 | 公 図 写 し         |       |
| 縮 尺   | 1/600           |       |
| 番 号   | 19の15           |       |
| 作成年月日 | 令和7年    月    日  |       |

公用



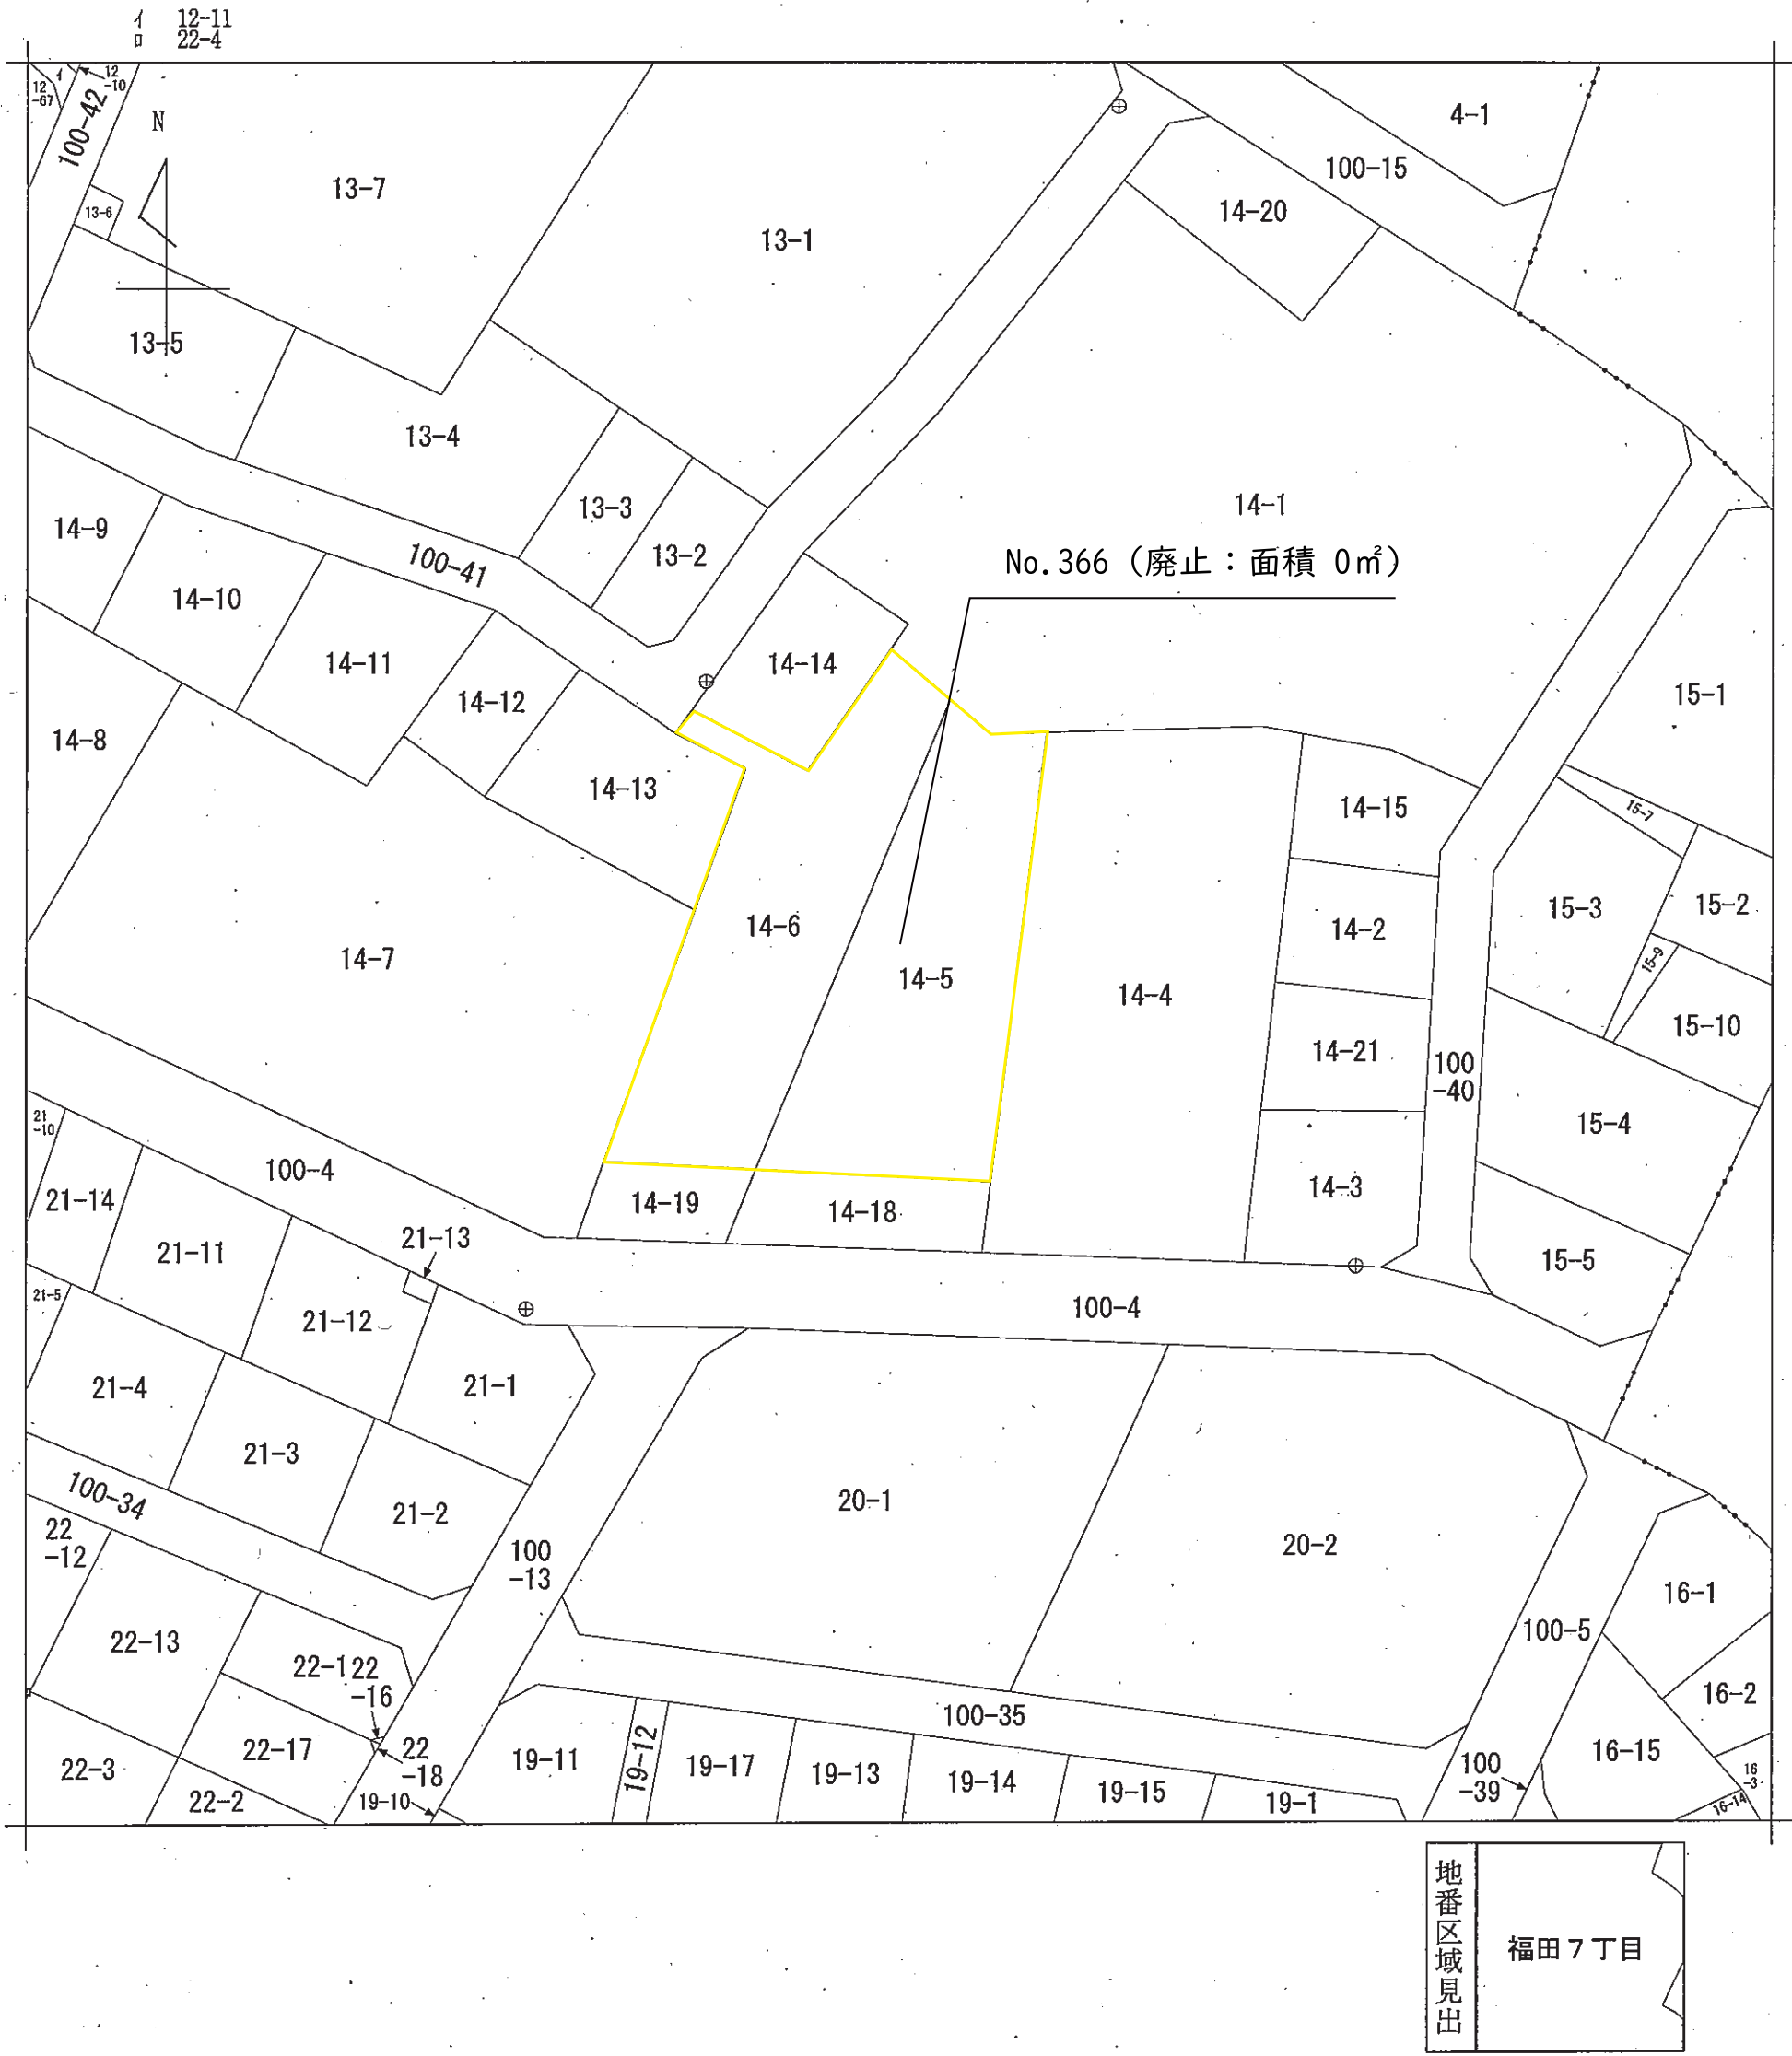

|       |            |          |    |           |           |    |              |  |    |           |
|-------|------------|----------|----|-----------|-----------|----|--------------|--|----|-----------|
| 請求部   | 所在         | 大和市福田七丁目 |    |           |           | 地番 | 14番5         |  |    |           |
| 出力縮尺  | 1/500      | 精度区分     | 甲二 | 座標系番号又は記号 |           | 分類 | 地図(法第14条第1項) |  | 種類 | 土地区画整理所在図 |
| 作成年月日 | 昭和59年4月27日 |          |    |           | 備付年月日(原図) |    | 補記事項         |  |    |           |


横浜地方法務局大和出張所  
交付年月日:令和7年6月20日

| 事項    | 市町村             | 大和市 |
|-------|-----------------|-----|
| 件名    | 大和都市計画生産緑地地区の変更 |     |
| 図面の名称 | 公図写し            |     |
| 縮尺    | 1/500           |     |
| 番号    | 19の17           |     |
| 作成年月日 | 令和7年 月 日        |     |


請求番号: 26-27  
(1/1)

| 凡例          |     |
|-------------|-----|
| <div></div> | 変更前 |
| <div></div> | 変更後 |

公用

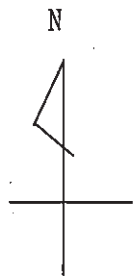

No.289 (廃止：面積 0㎡)

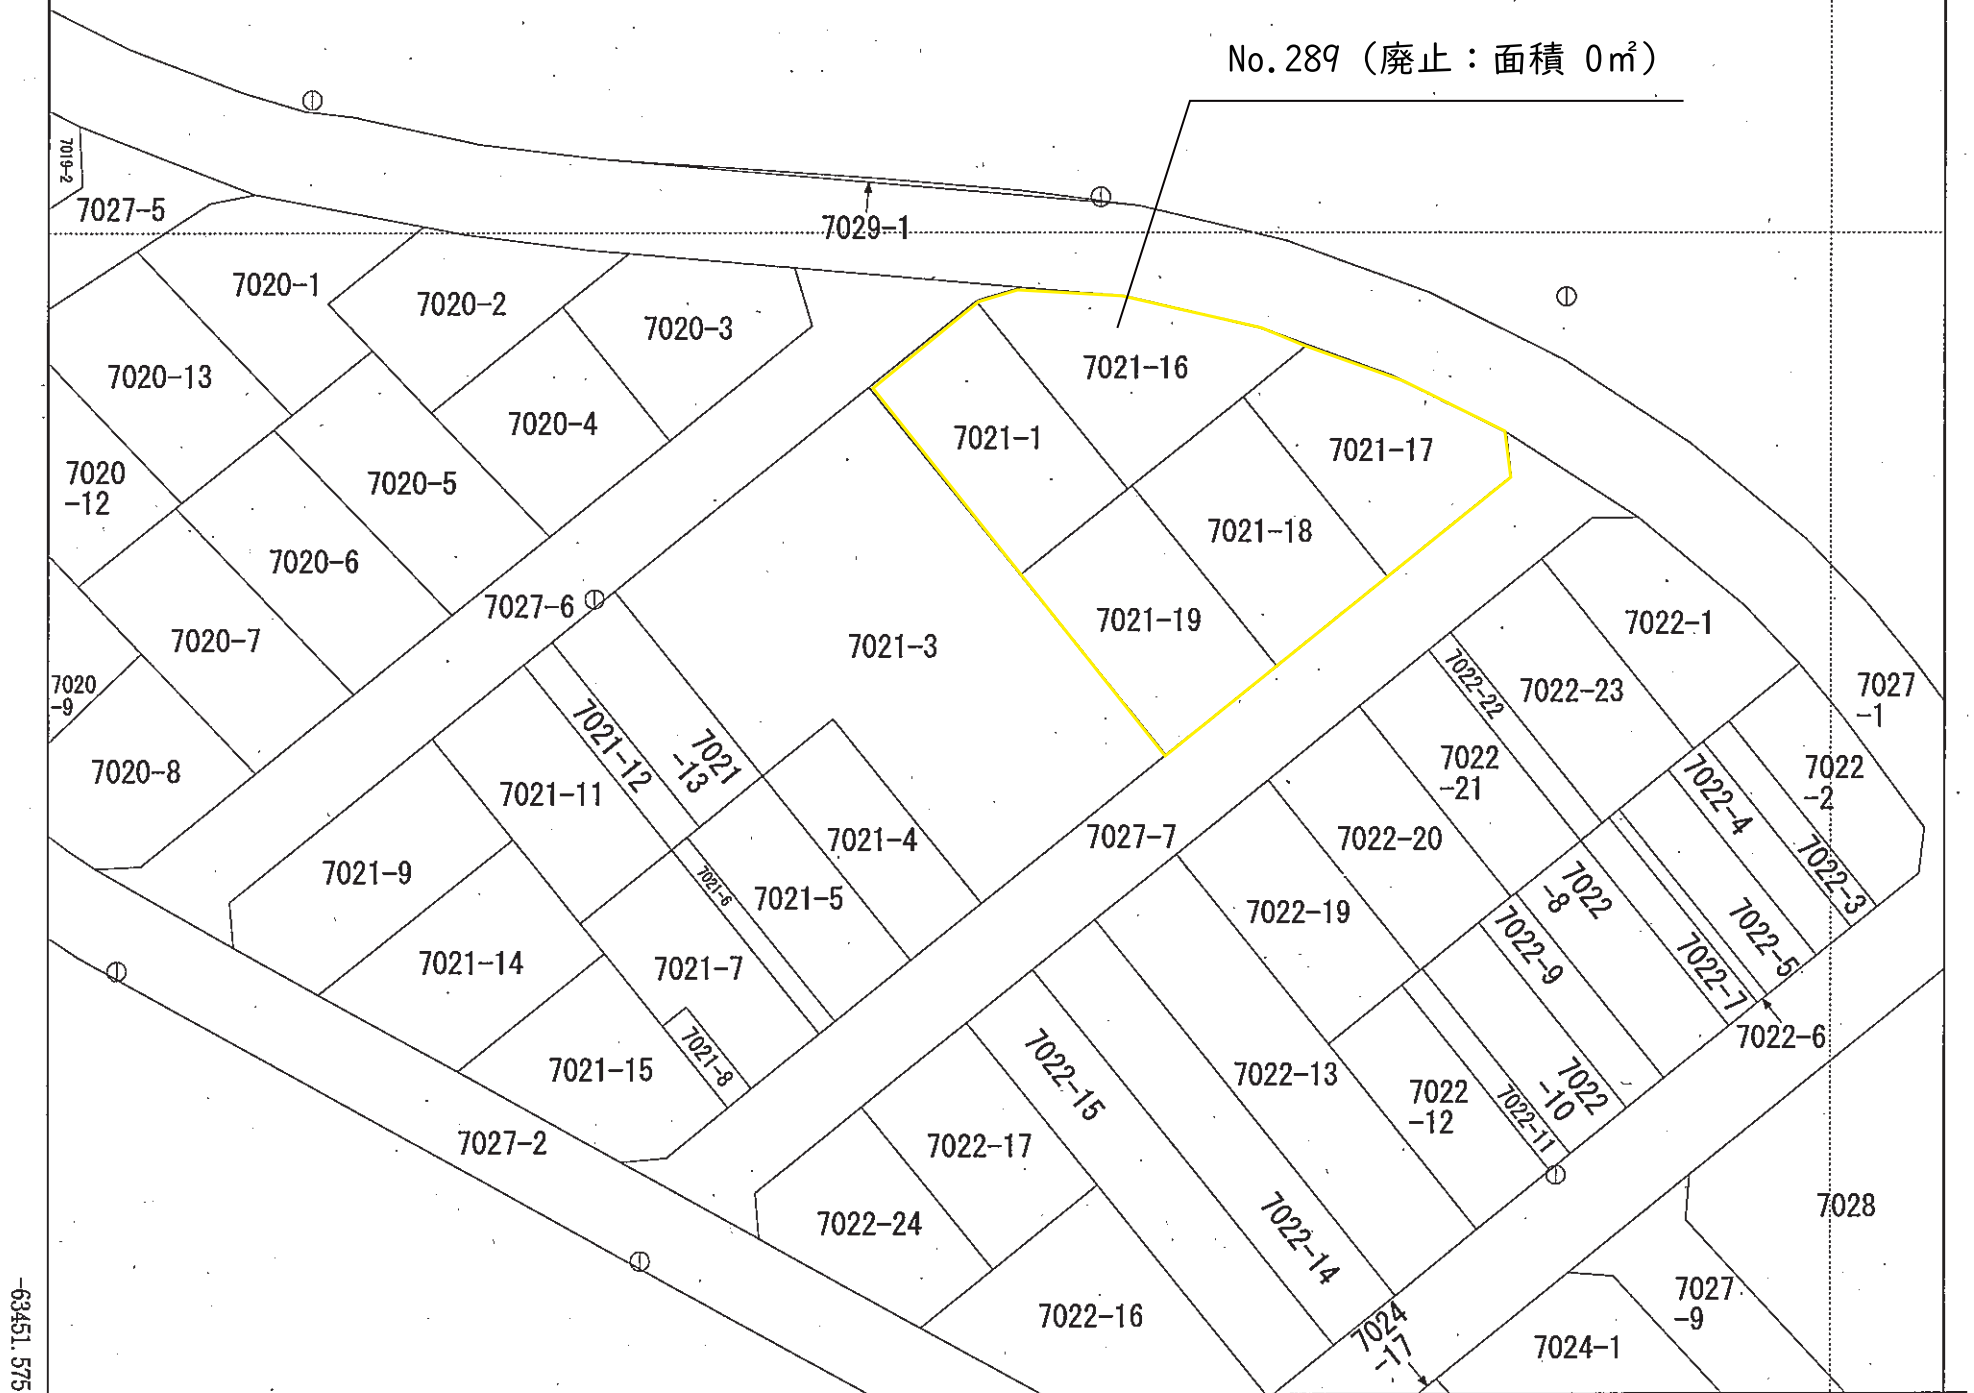

|       |            |            |    |           |           |            |                       |    |           |  |
|-------|------------|------------|----|-----------|-----------|------------|-----------------------|----|-----------|--|
| 請求部   | 所在         | 大和市福田字甲五ノ区 |    |           |           | 地番         | 7021番1                |    |           |  |
| 出力縮尺  | 1/500      | 精度区分       | 甲二 | 座標系番号又は記号 | IX        | 分類         | 地図(法第14条第1項)国調法19-5指定 | 種類 | 土地区画整理所在図 |  |
| 作成年月日 | 令和1年12月25日 |            |    |           | 備付年月日(原図) | 令和1年12月25日 |                       |    | 補記事項      |  |

横浜地方法務局大和出張所  
交付年月日：令和7年6月20日



請求番号：26-1  
(1/1)

| 凡 例         |     |
|-------------|-----|
| <div></div> | 変更前 |
| <div></div> | 変更後 |

| 事項    | 市町村             |
|-------|-----------------|
| 件名    | 大和市             |
| 図面の名称 | 大和都市計画生産緑地地区の変更 |
| 縮尺    | 公 図 写 し         |
| 番号    | 1/500           |
| 作成年月日 | 19の18           |
|       | 令和7年 月 日        |

公用

(座標値種別：測量成果) -33908.187

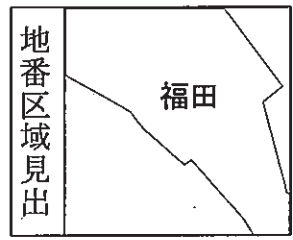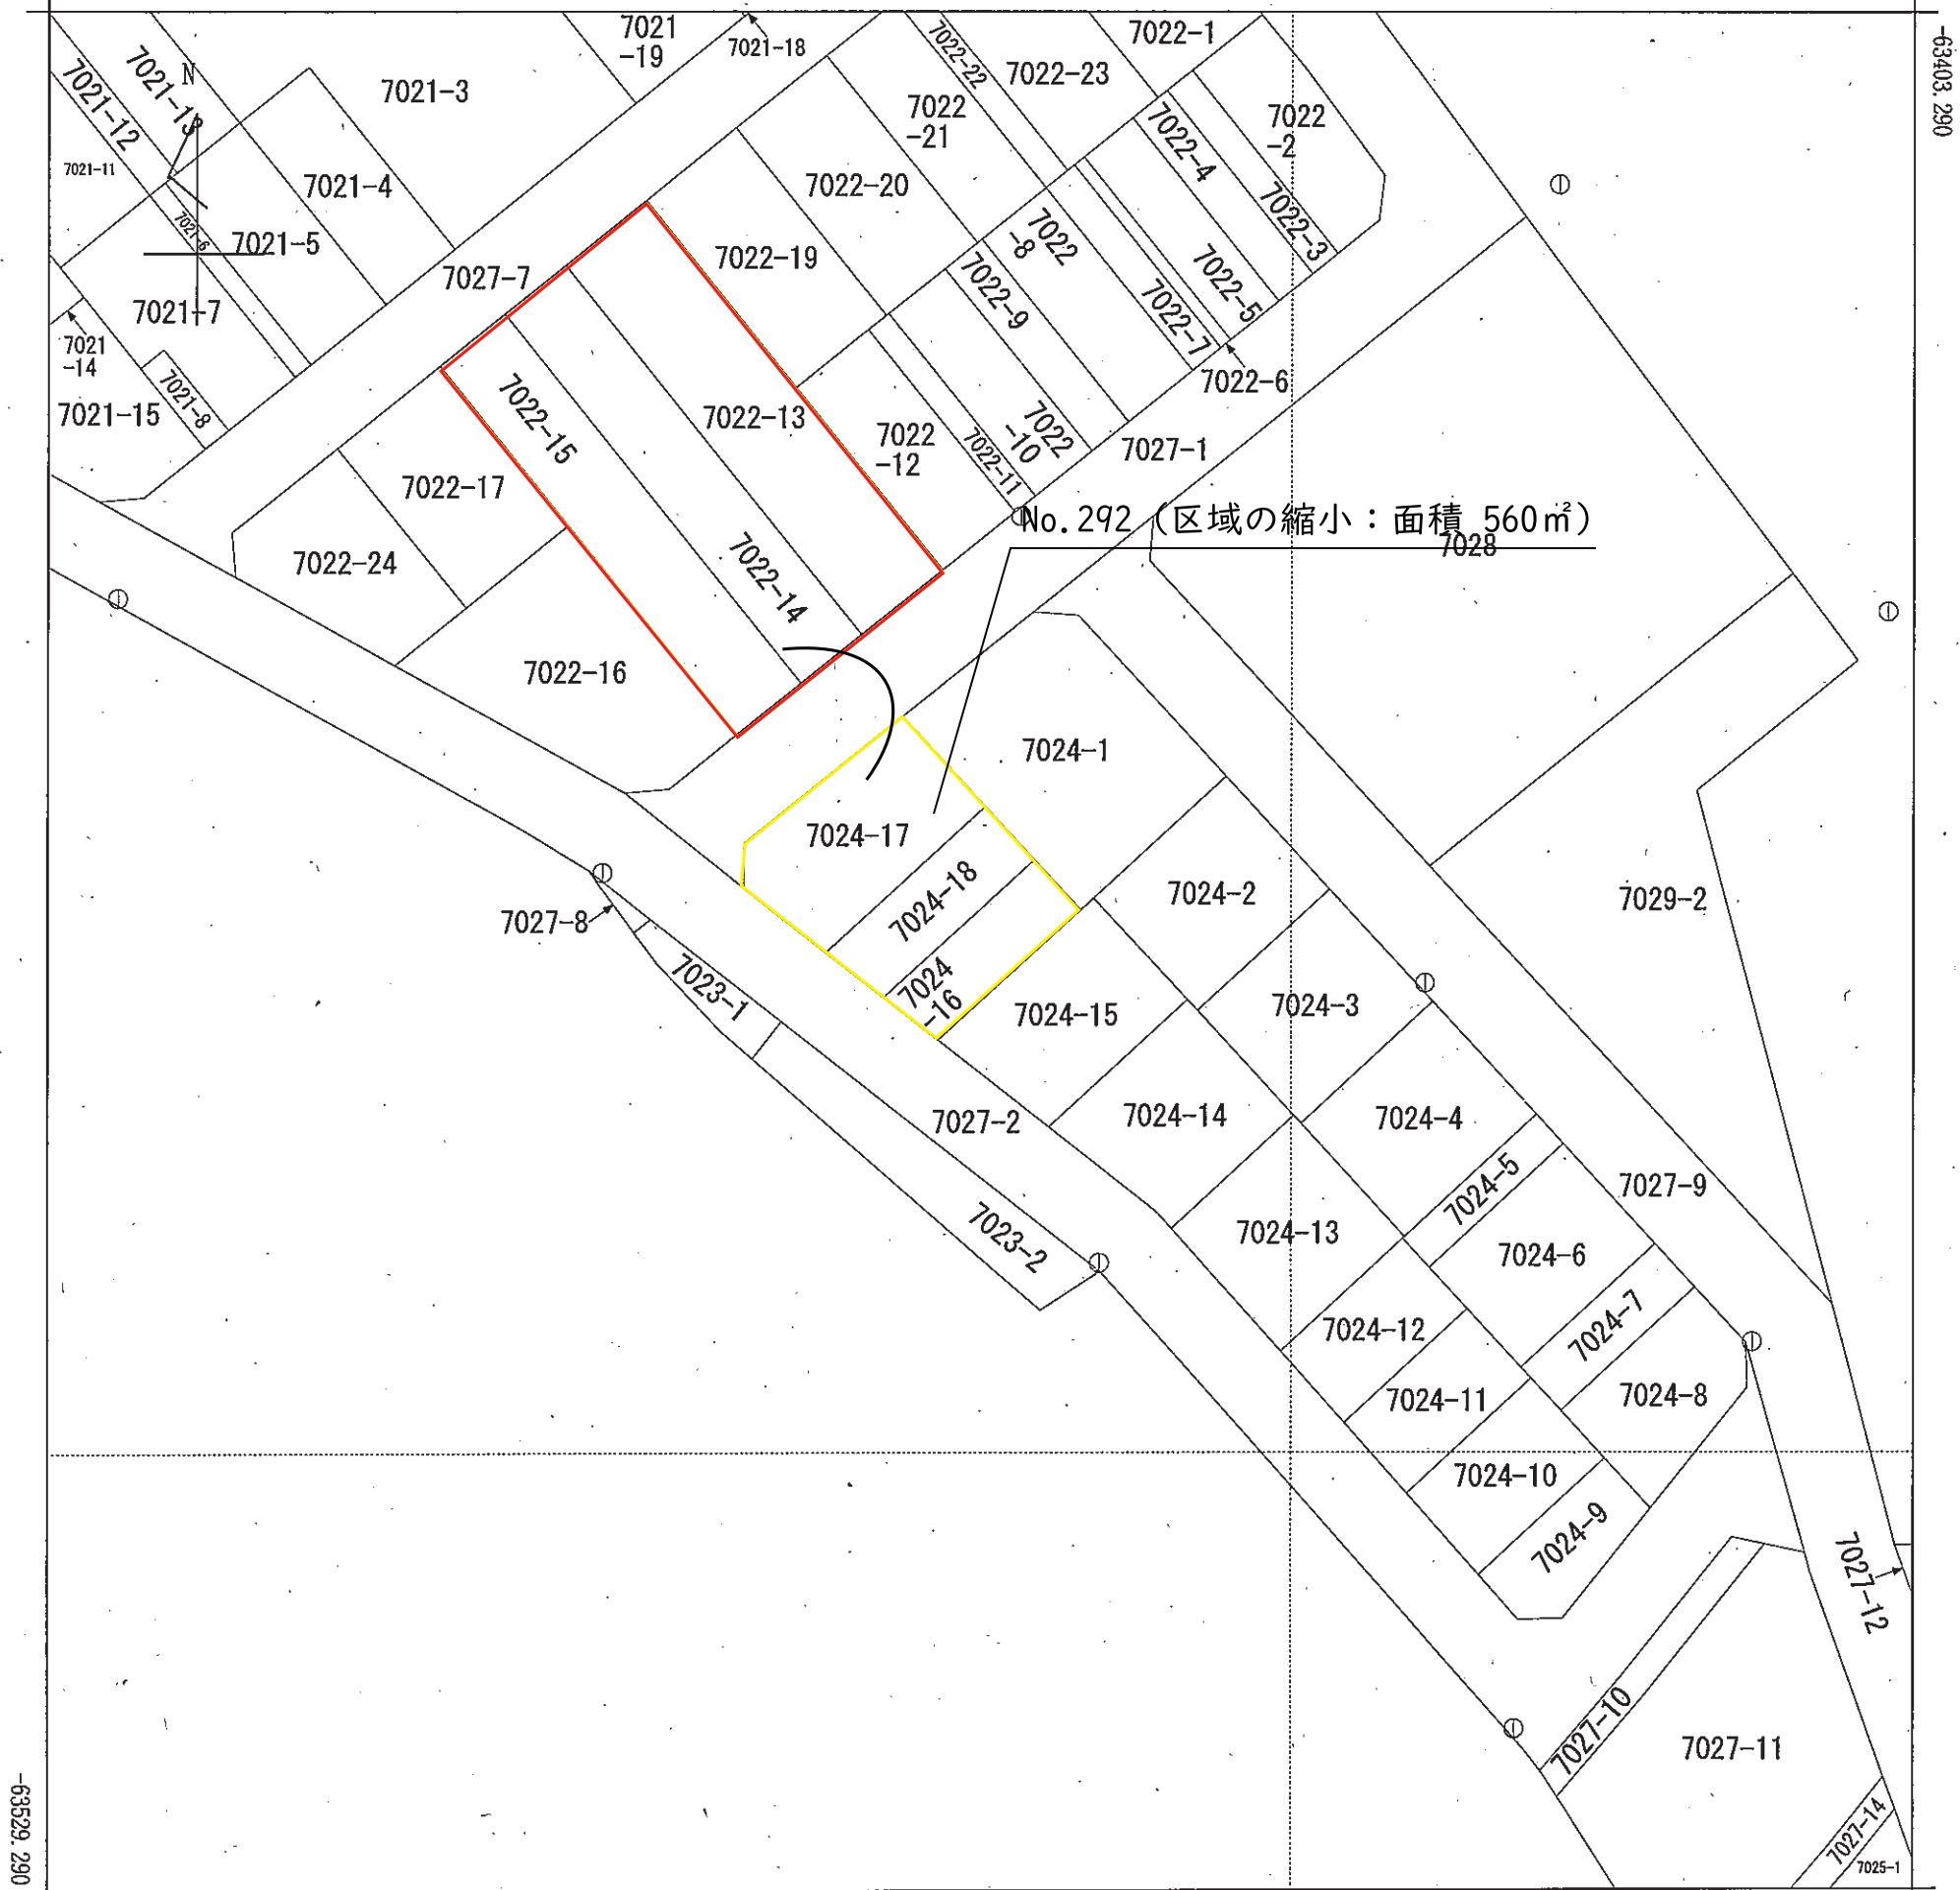

|       |            |            |    |           |           |            |                       |    |           |  |
|-------|------------|------------|----|-----------|-----------|------------|-----------------------|----|-----------|--|
| 請求部   | 所在         | 大和市福田字甲五ノ区 |    |           |           | 地番         | 7024番16               |    |           |  |
| 出力縮尺  | 1/500      | 精度区分       | 甲二 | 座標系番号又は記号 | IX        | 分類         | 地図(法第14条第1項)国調法19-5指定 | 種類 | 土地区画整理所在図 |  |
| 作成年月日 | 令和1年12月25日 |            |    |           | 備付年月日(原図) | 令和1年12月25日 |                       |    | 補記事項      |  |

横浜地方法務局大和出張所  
交付年月日：令和7年6月20日

請求番号：26-2  
(1/1)

| 凡 例         |     |
|-------------|-----|
| <div></div> | 変更前 |
| <div></div> | 変更後 |

| 事項    | 市町村             |
|-------|-----------------|
| 件名    | 大和市             |
| 図面の名称 | 大和都市計画生産緑地地区の変更 |
| 縮尺    | 公図写し            |
| 番号    | 1/500           |
| 作成年月日 | 19の19           |
|       | 令和7年 月 日        |

公用