
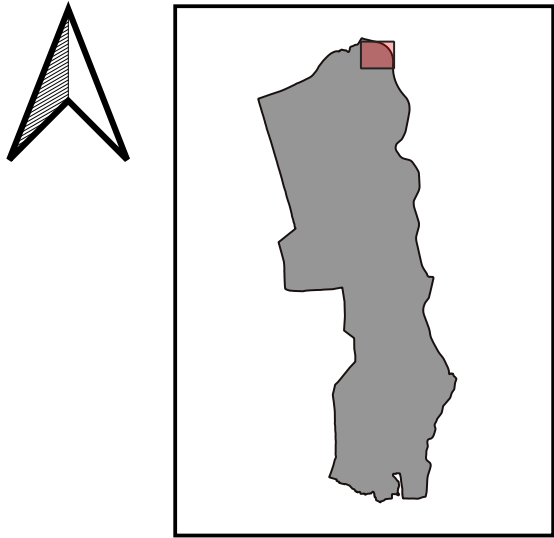




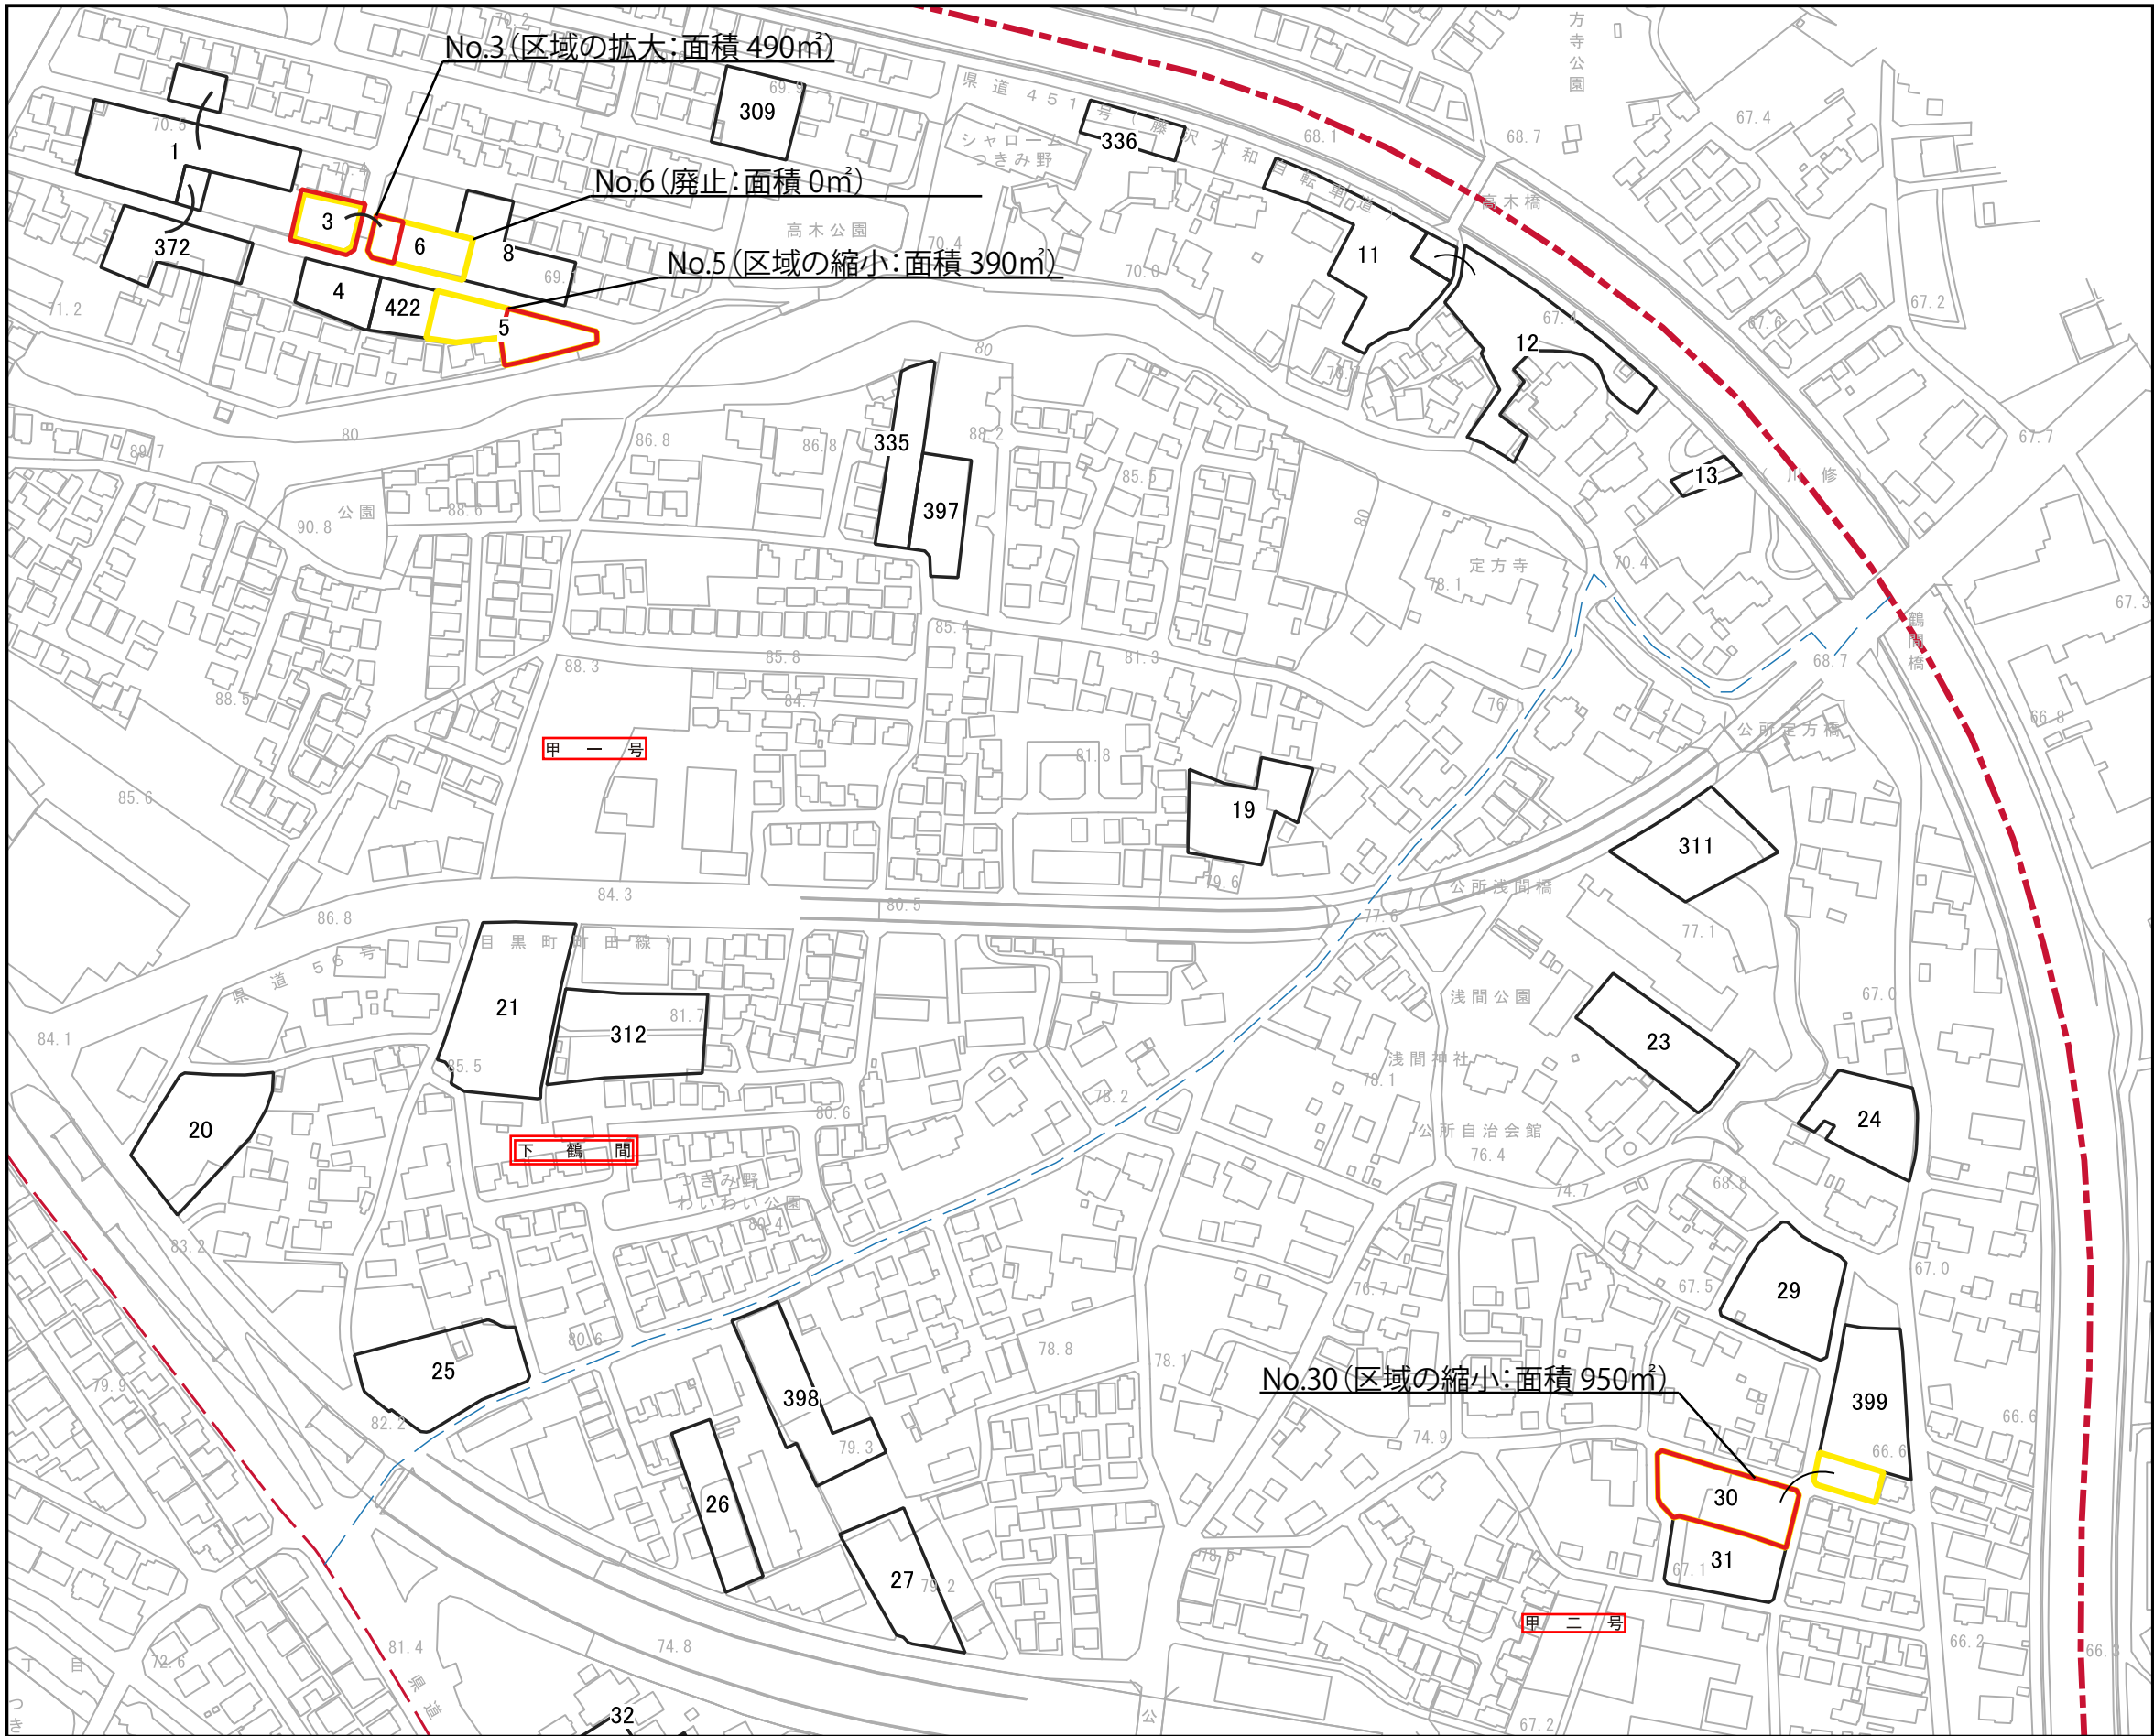


箇所番号	面積(㎡)	公図写し	備考
3	490 (340)	1	区域の 拡大
6	0 (550)	2	廃止
5	390 (800)	3	区域の 縮小
30	950 (1,200)	4	区域の 縮小

※区域界は、特記のないものについては地番界(本表の箇所番号に対応する別添公図写しのとおり)である。

凡例	
	変更後の区域
	変更前の区域
	都県界
	市界
	町丁界・大字界
	小字界

	大和市
件名	大和都市計画 生産緑地地区の変更
図面の名称	計画図
縮尺	1/2,500
番号	10の1
作成年月日	令和8年 月 日

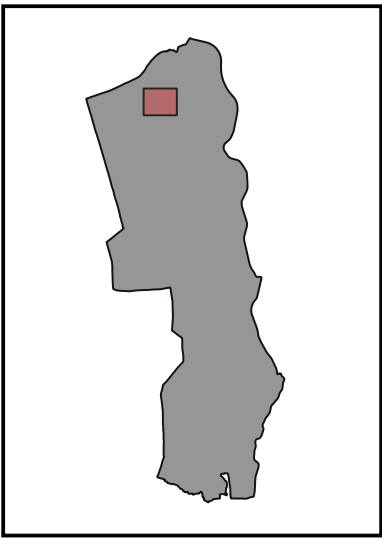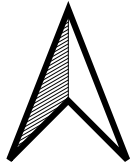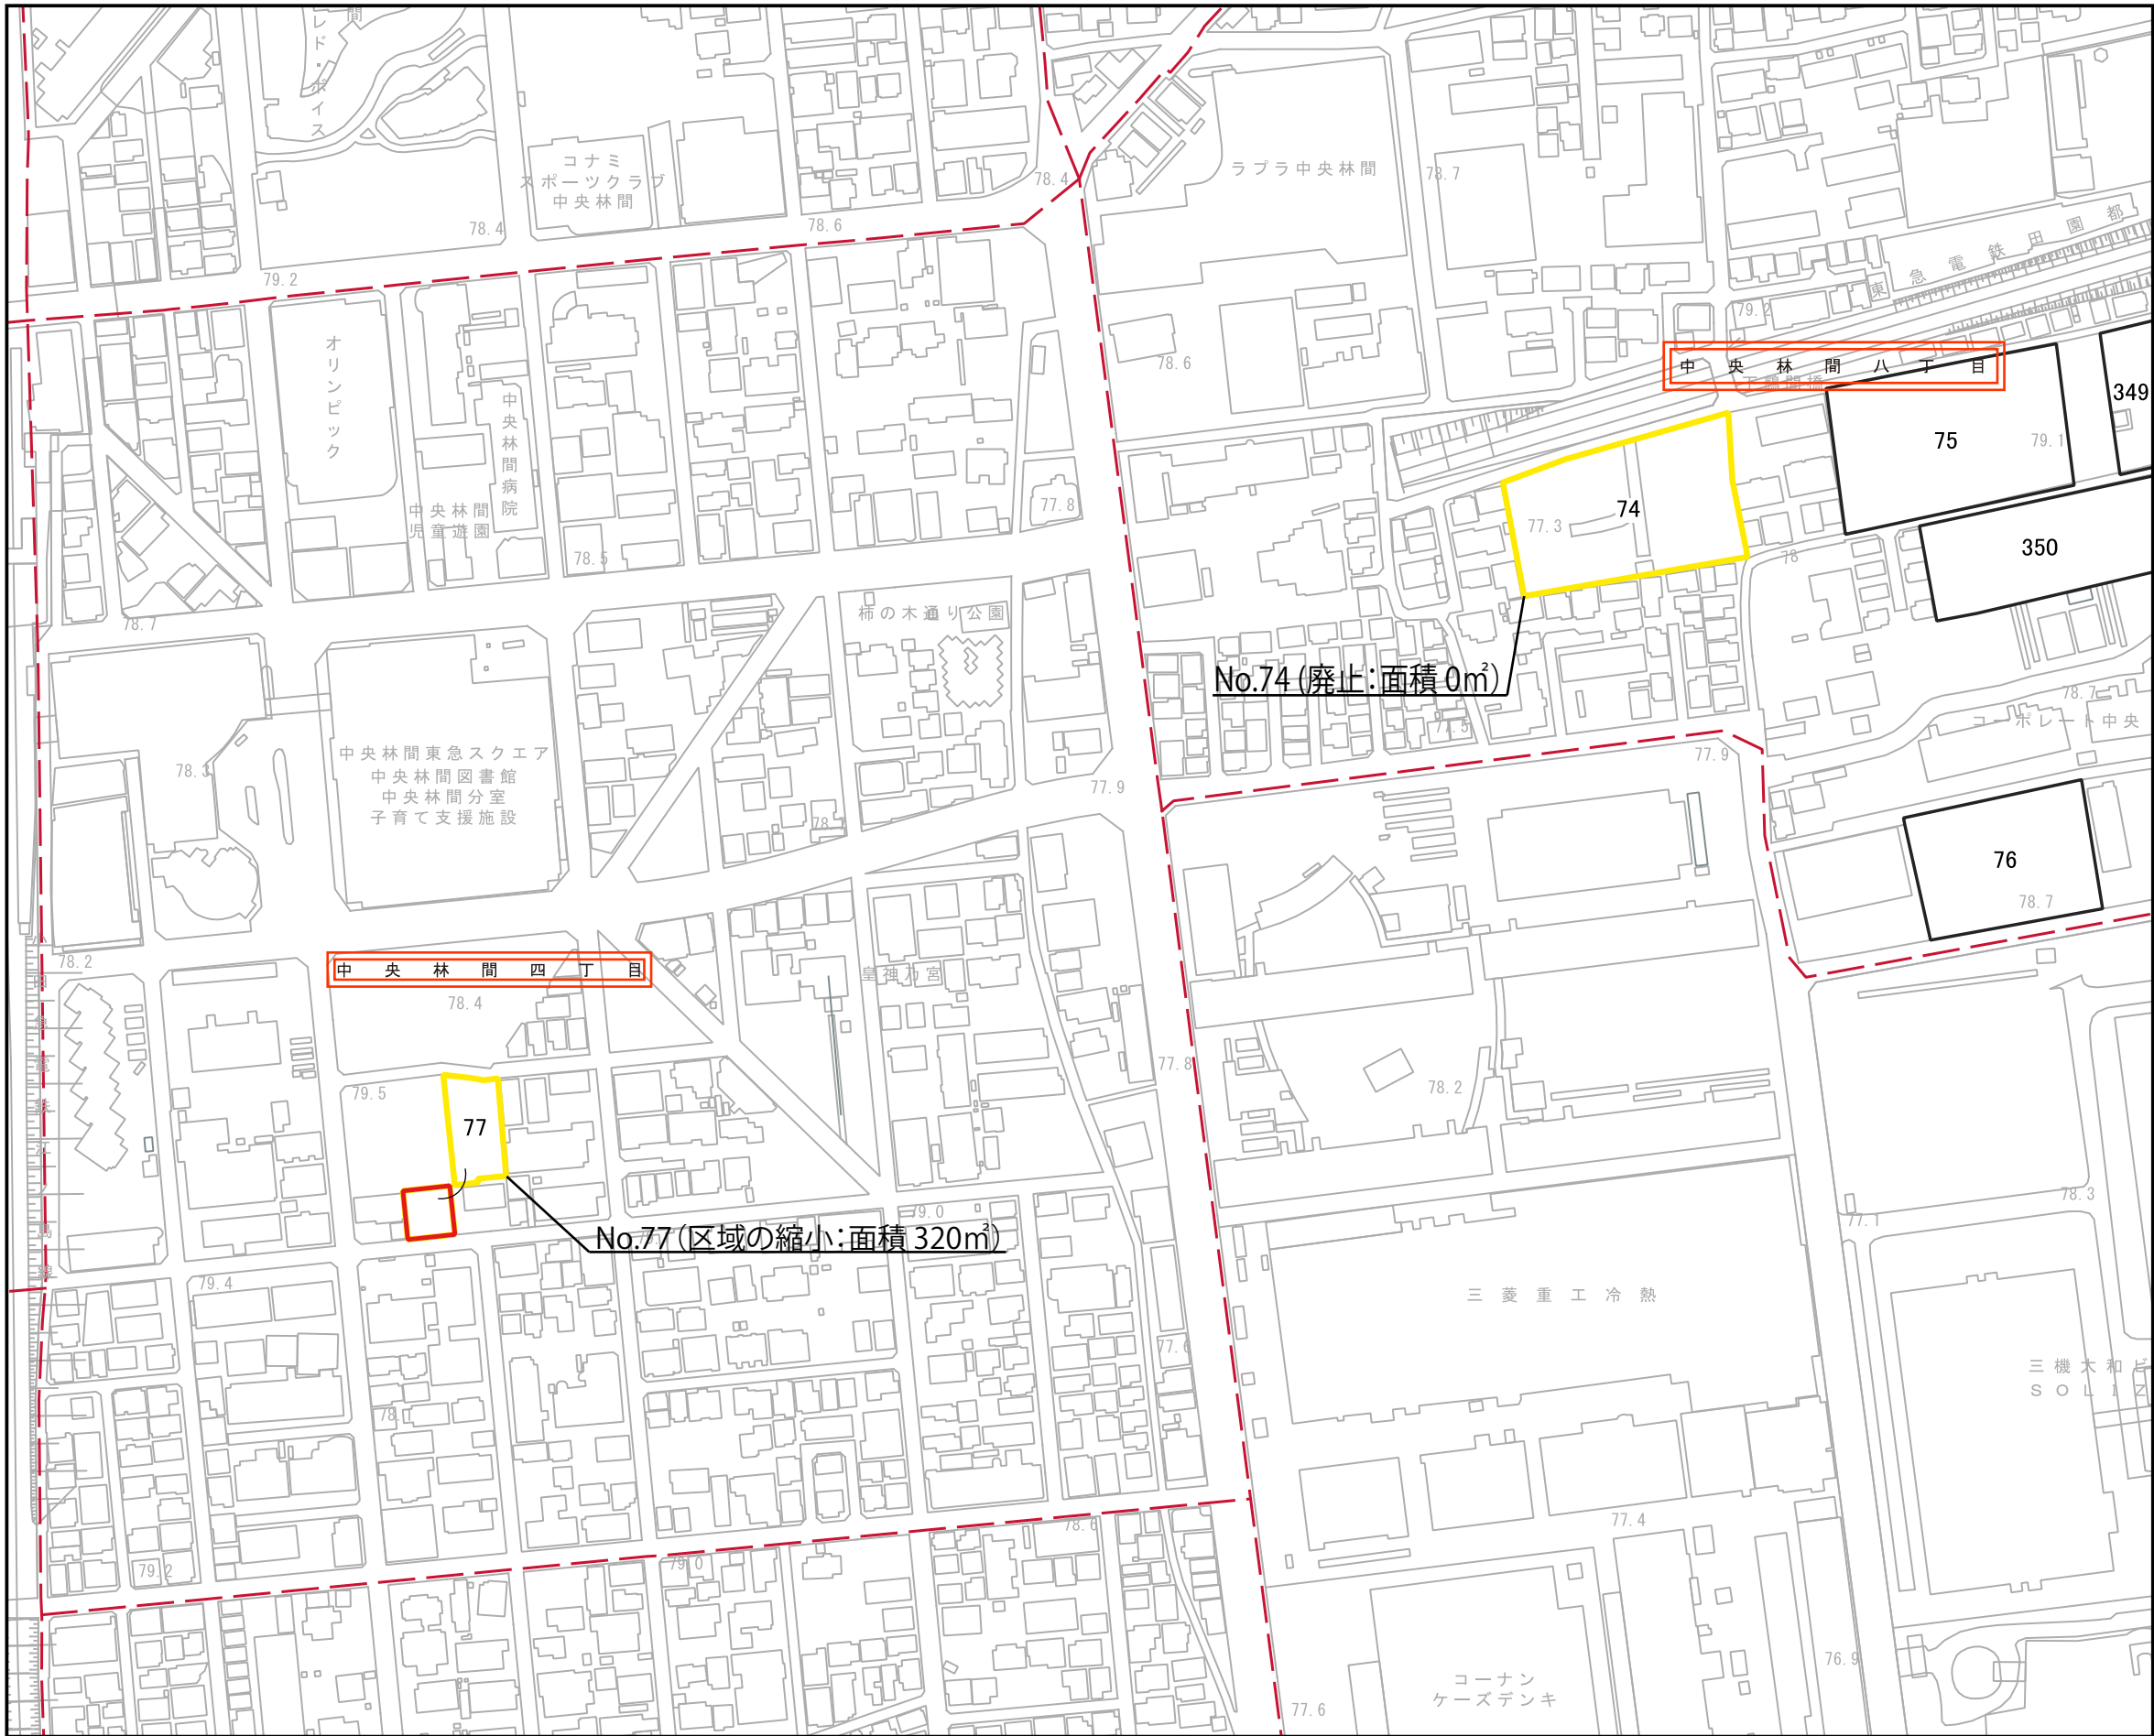

箇所番号	面積(㎡)	公図写し	備考
77	320 (1,070)	6	区域の縮小
74	0 (4,070)	7	廃止




※区域界は、特記のないものについては地番界(本表の箇所番号に対応する別添公図写しのとおり)である。

凡例	
	変更後の区域
	変更前の区域
	都県界
	市界
	町丁界・大字界
	小字界

	大和市
件名	大和都市計画 生産緑地地区の変更
図面の名称	計画図
縮尺	1/2,500
番号	10の3
作成年月日	令和8年 月 日

0 100 200 300 400 500 m

1:2,500

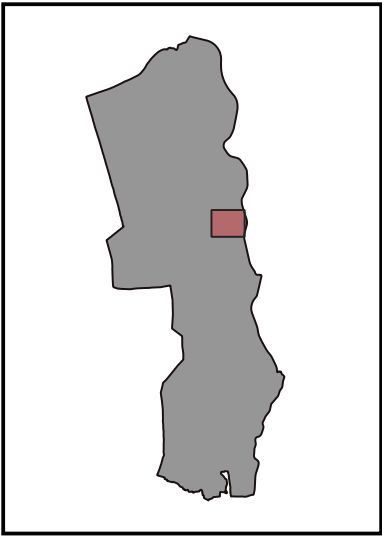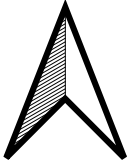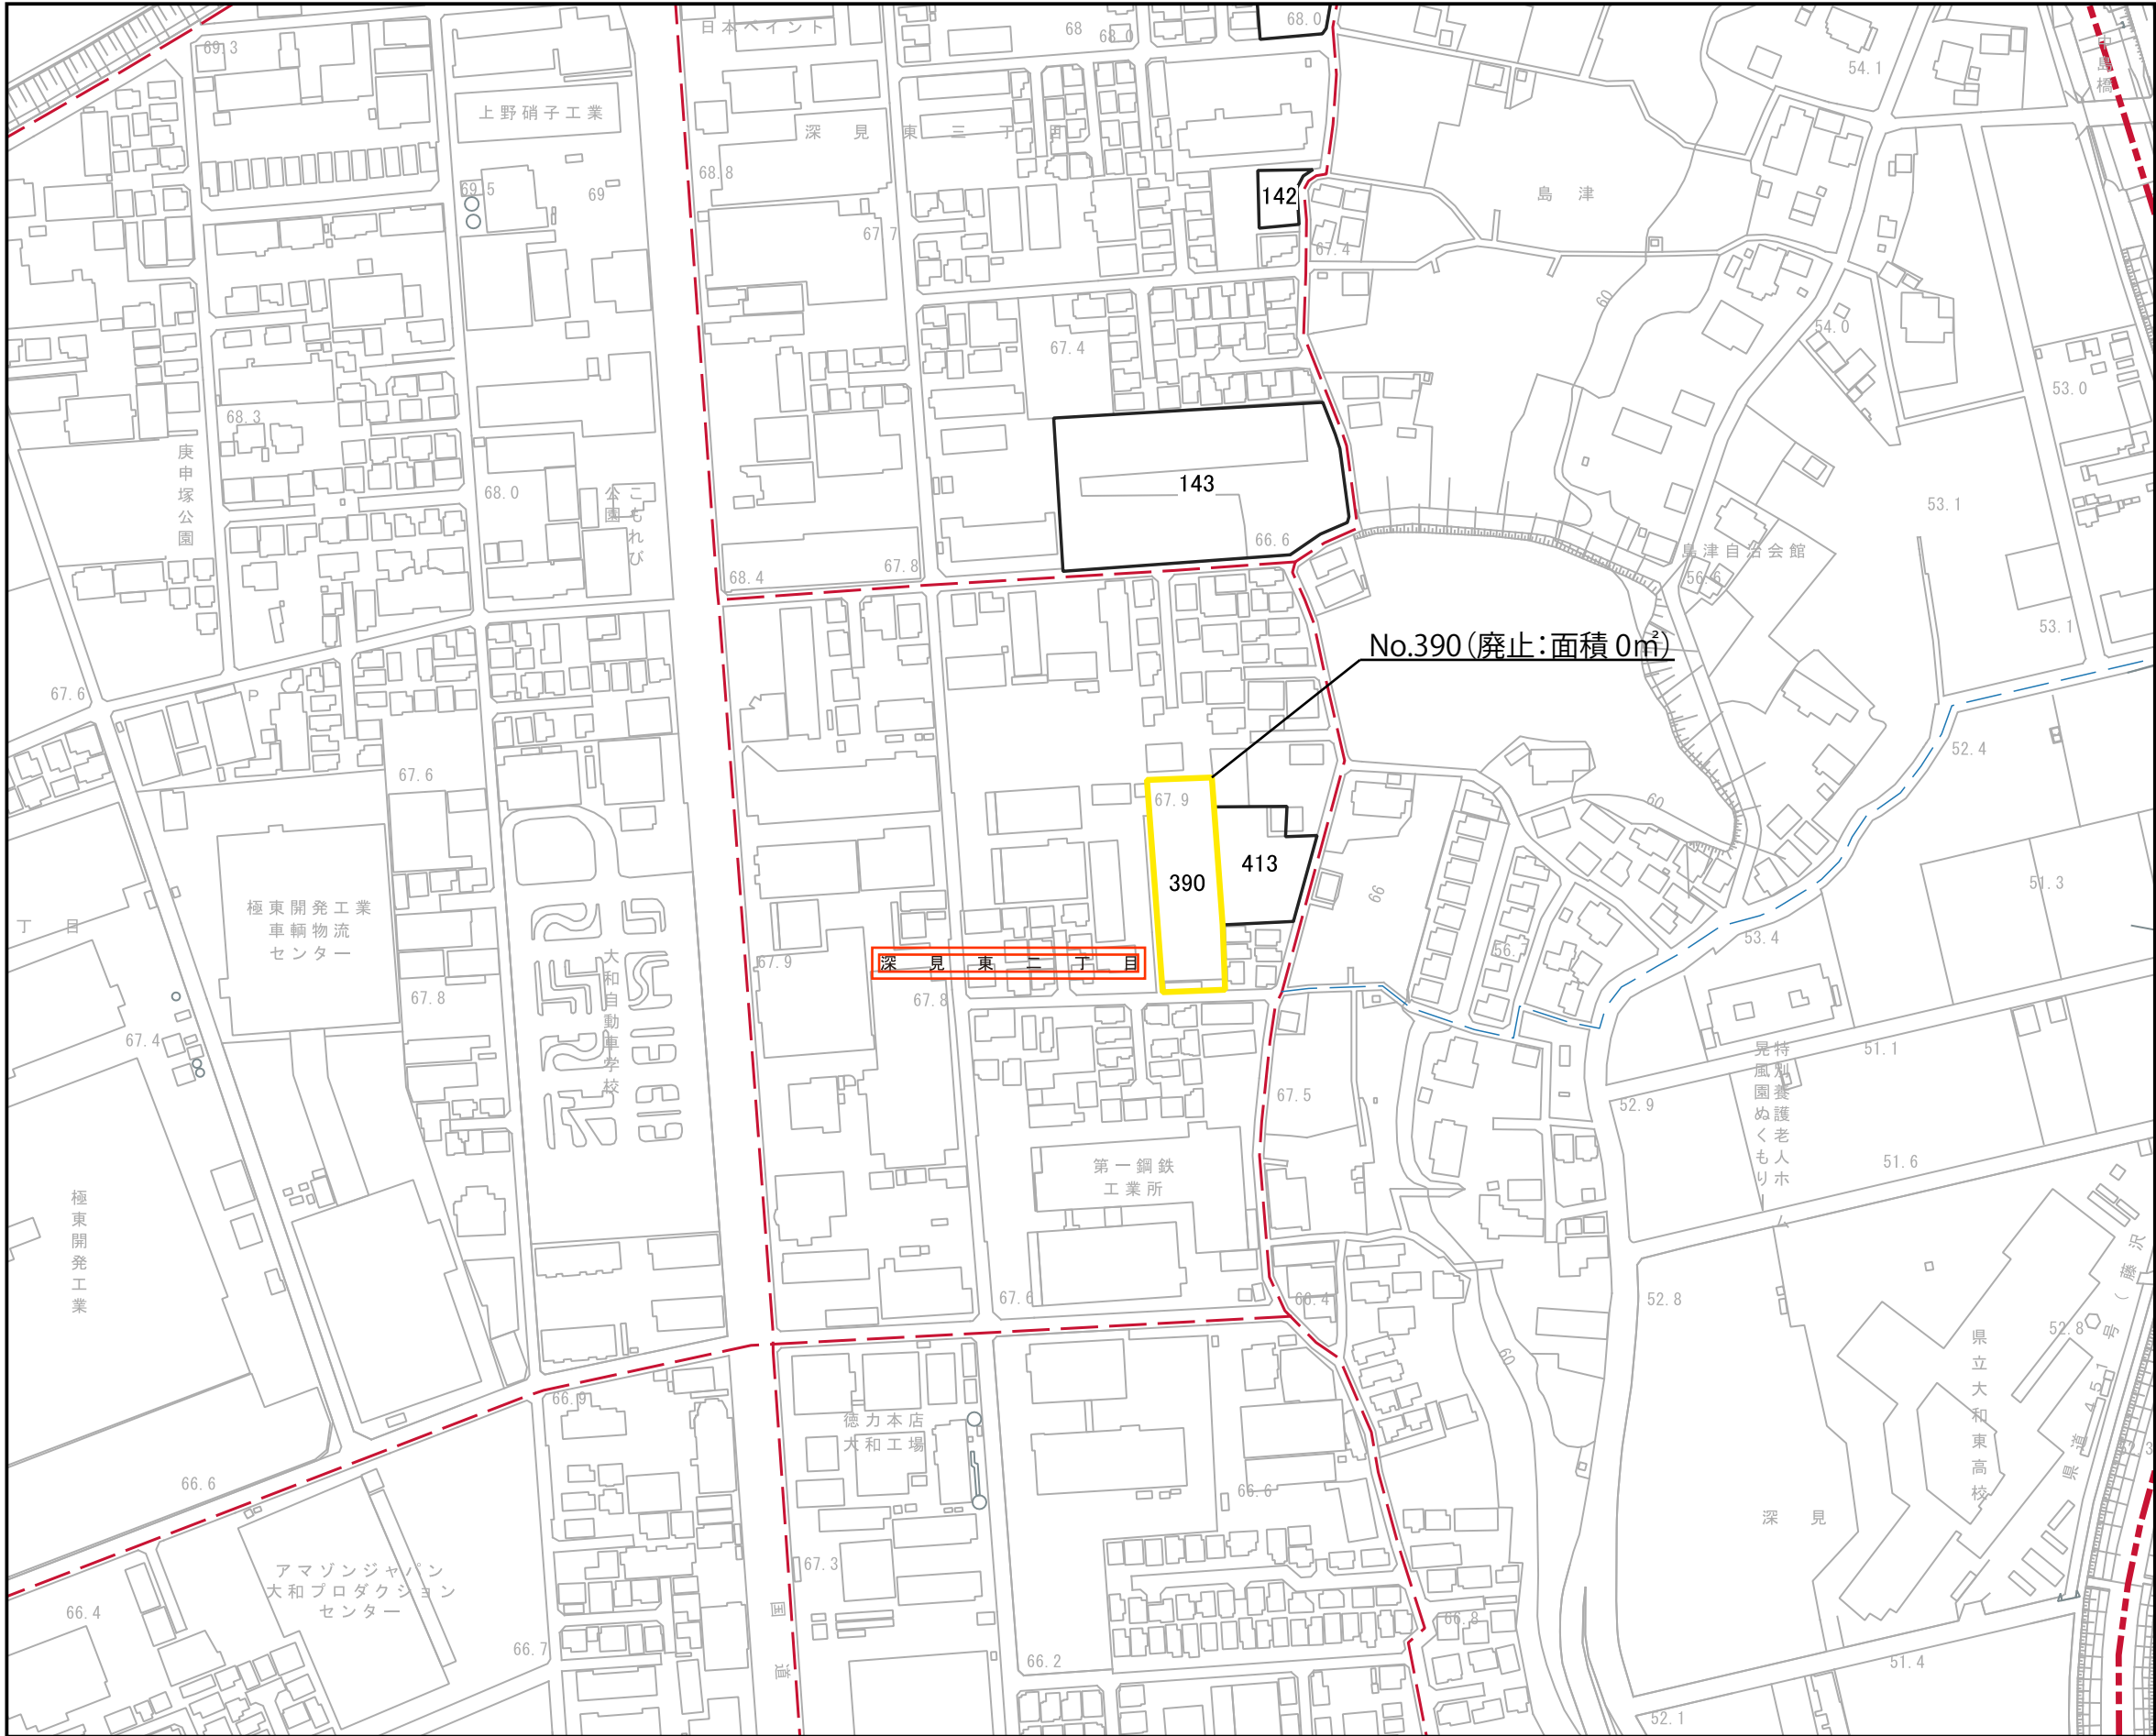

箇所番号	面積(㎡)	公図写し	備考
390	0 (1,810)	8	廃止



※区域界は、特記のないものについては地番界(本表の箇所番号に対応する別添公図写しのとおり)である。

凡例	
	変更後の区域
	変更前の区域
	都県界
	市界
	町丁界・大字界
	小字界

	大和市
件名	大和都市計画 生産緑地地区の変更
図面の名称	計画図
縮尺	1/2,500
番号	10の4
作成年月日	令和8年 月 日

0 100 200 300 400 500 m


1:2,500

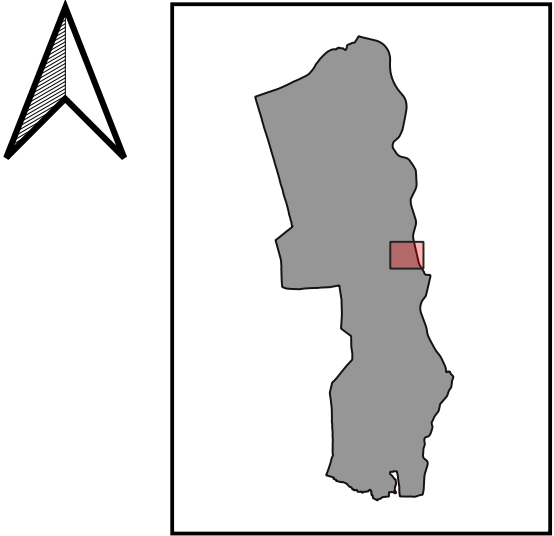
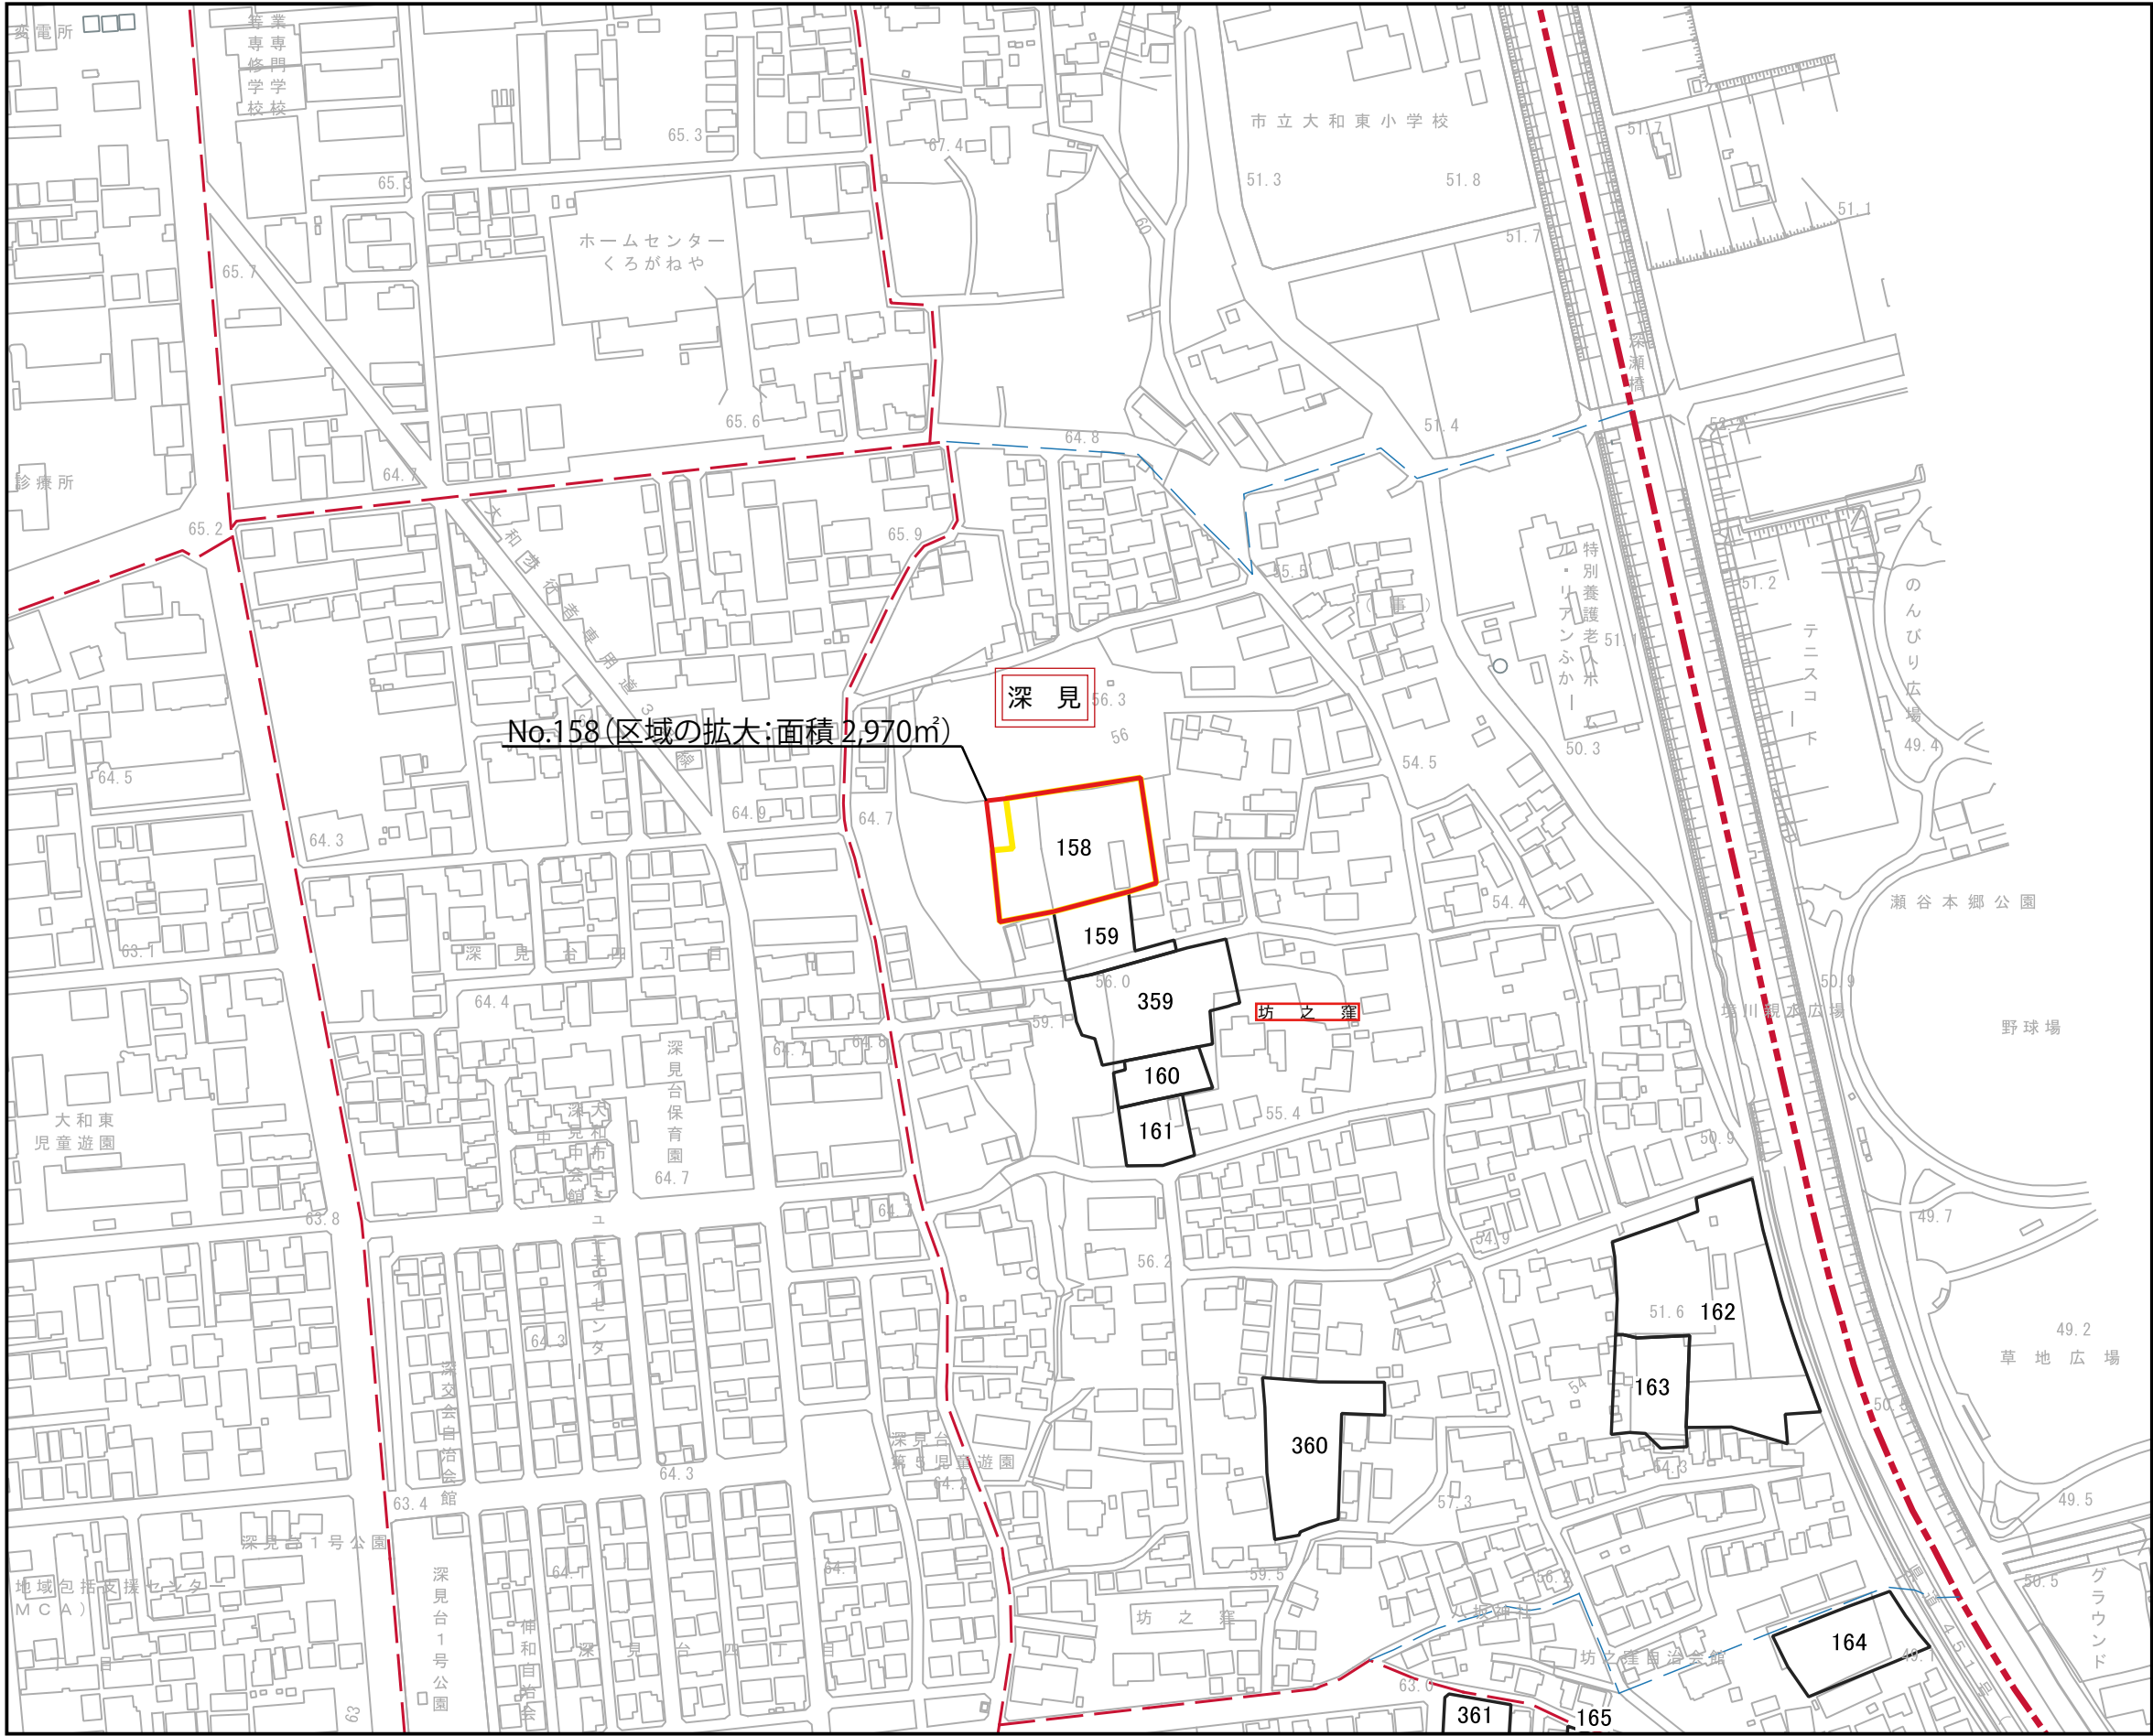


箇所番号	面積(㎡)	公図写し	備考
158	2,970 (2,750)	9	区域の 拡大
※区域界は、特記のないものについては地番界(本表の箇所番号に対応する別添公図写しのとおり)である。			

凡例	
	変更後の区域
	変更前の区域
	都県界
	市界
	町丁界・大字界
	小字界

	大和市
件名	大和都市計画 生産緑地地区の変更
図面の名称	計画図
縮尺	1/2,500
番号	10の5
作成年月日	令和8年 月 日

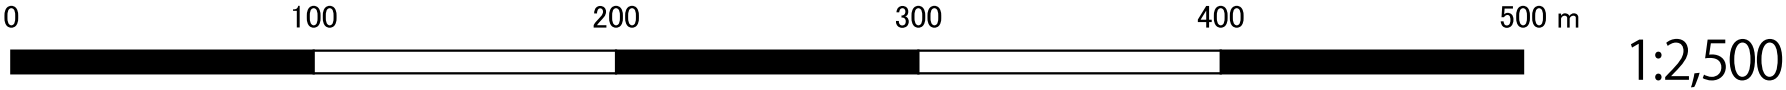

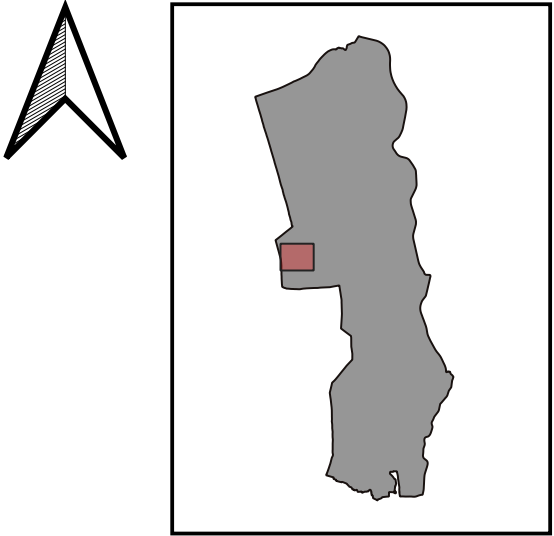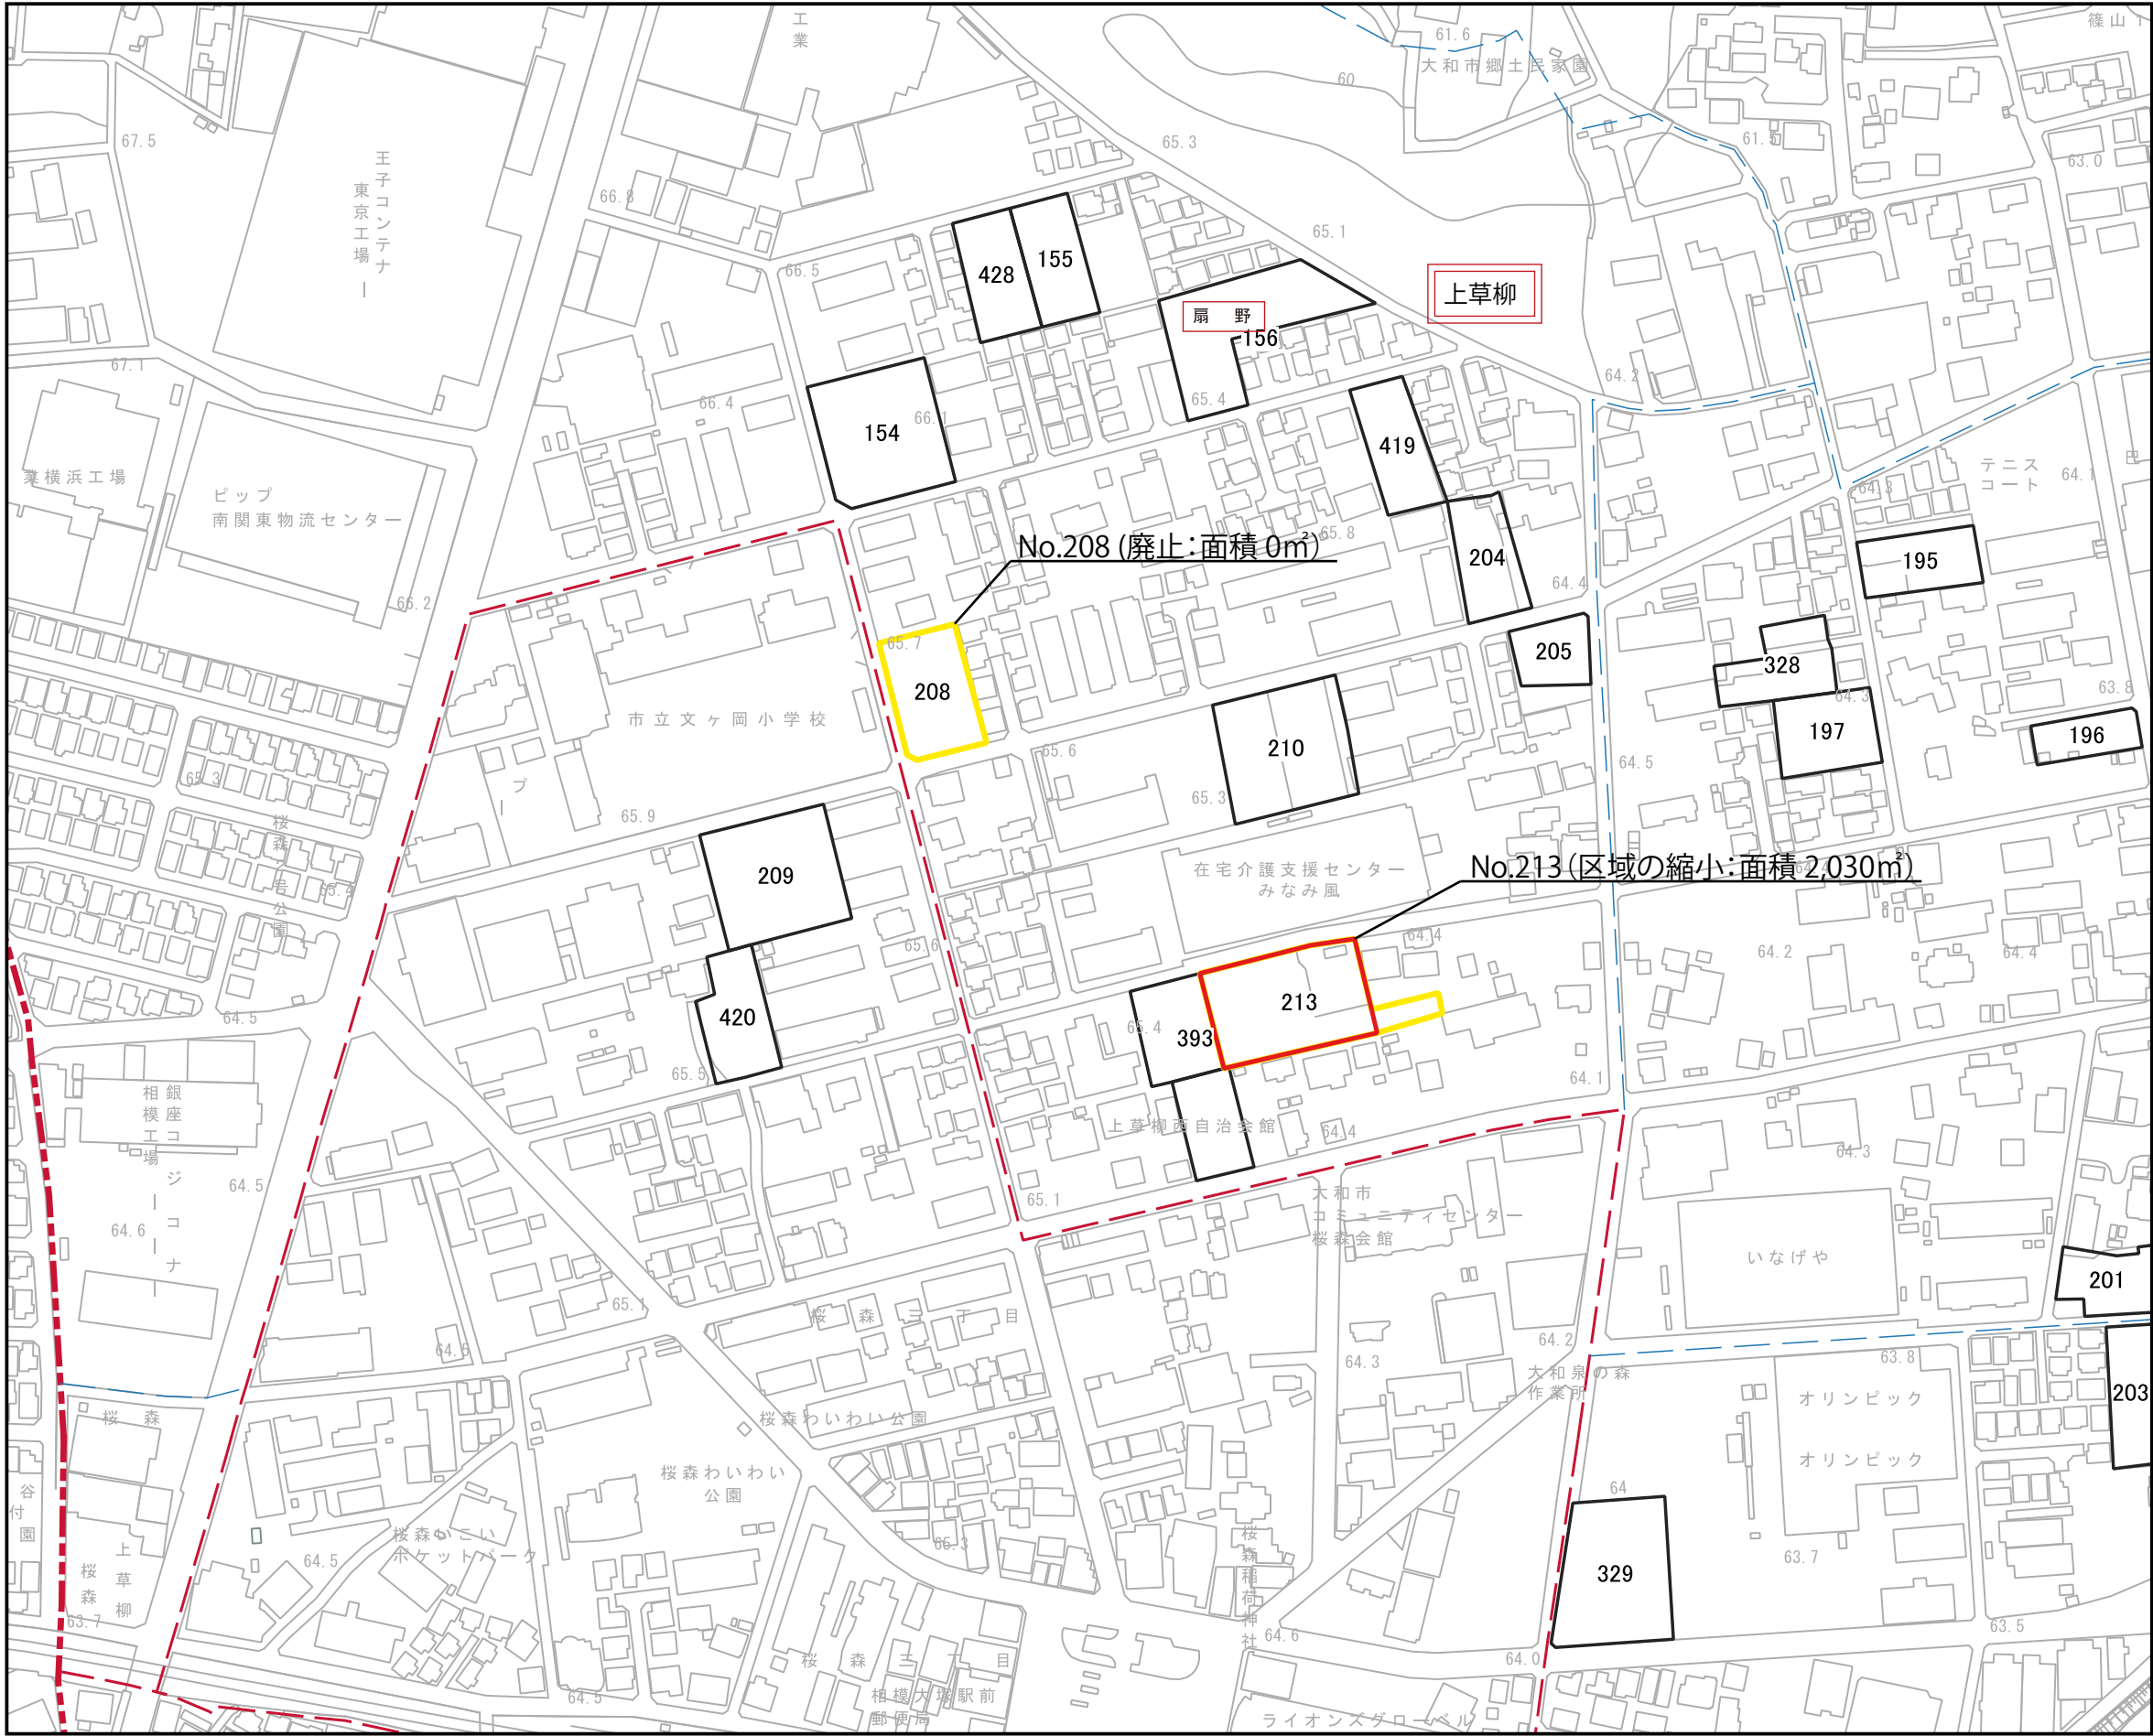





箇所番号	面積(㎡)	公図写し	備考
208	0 (1,280)	10	廃止
213	2,030 (2,230)	11	区域の縮小

※区域界は、特記のないものについては地番界(本表の箇所番号に対応する別添公図写しのとおり)である。

凡例	
	変更後の区域
	変更前の区域
	都県界
	市界
	町丁界・大字界
	小字界

	大和市
件名	大和都市計画 生産緑地地区の変更
図面の名称	計画図
縮尺	1/2,500
番号	10の6
作成年月日	令和8年 月 日

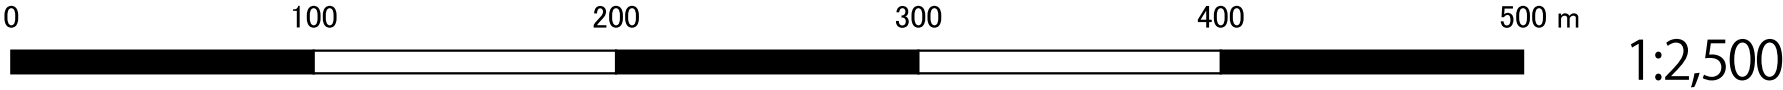

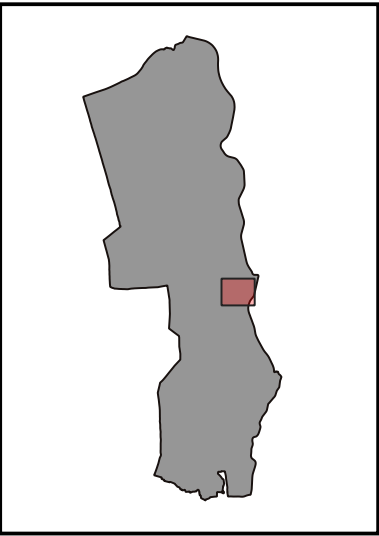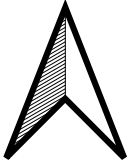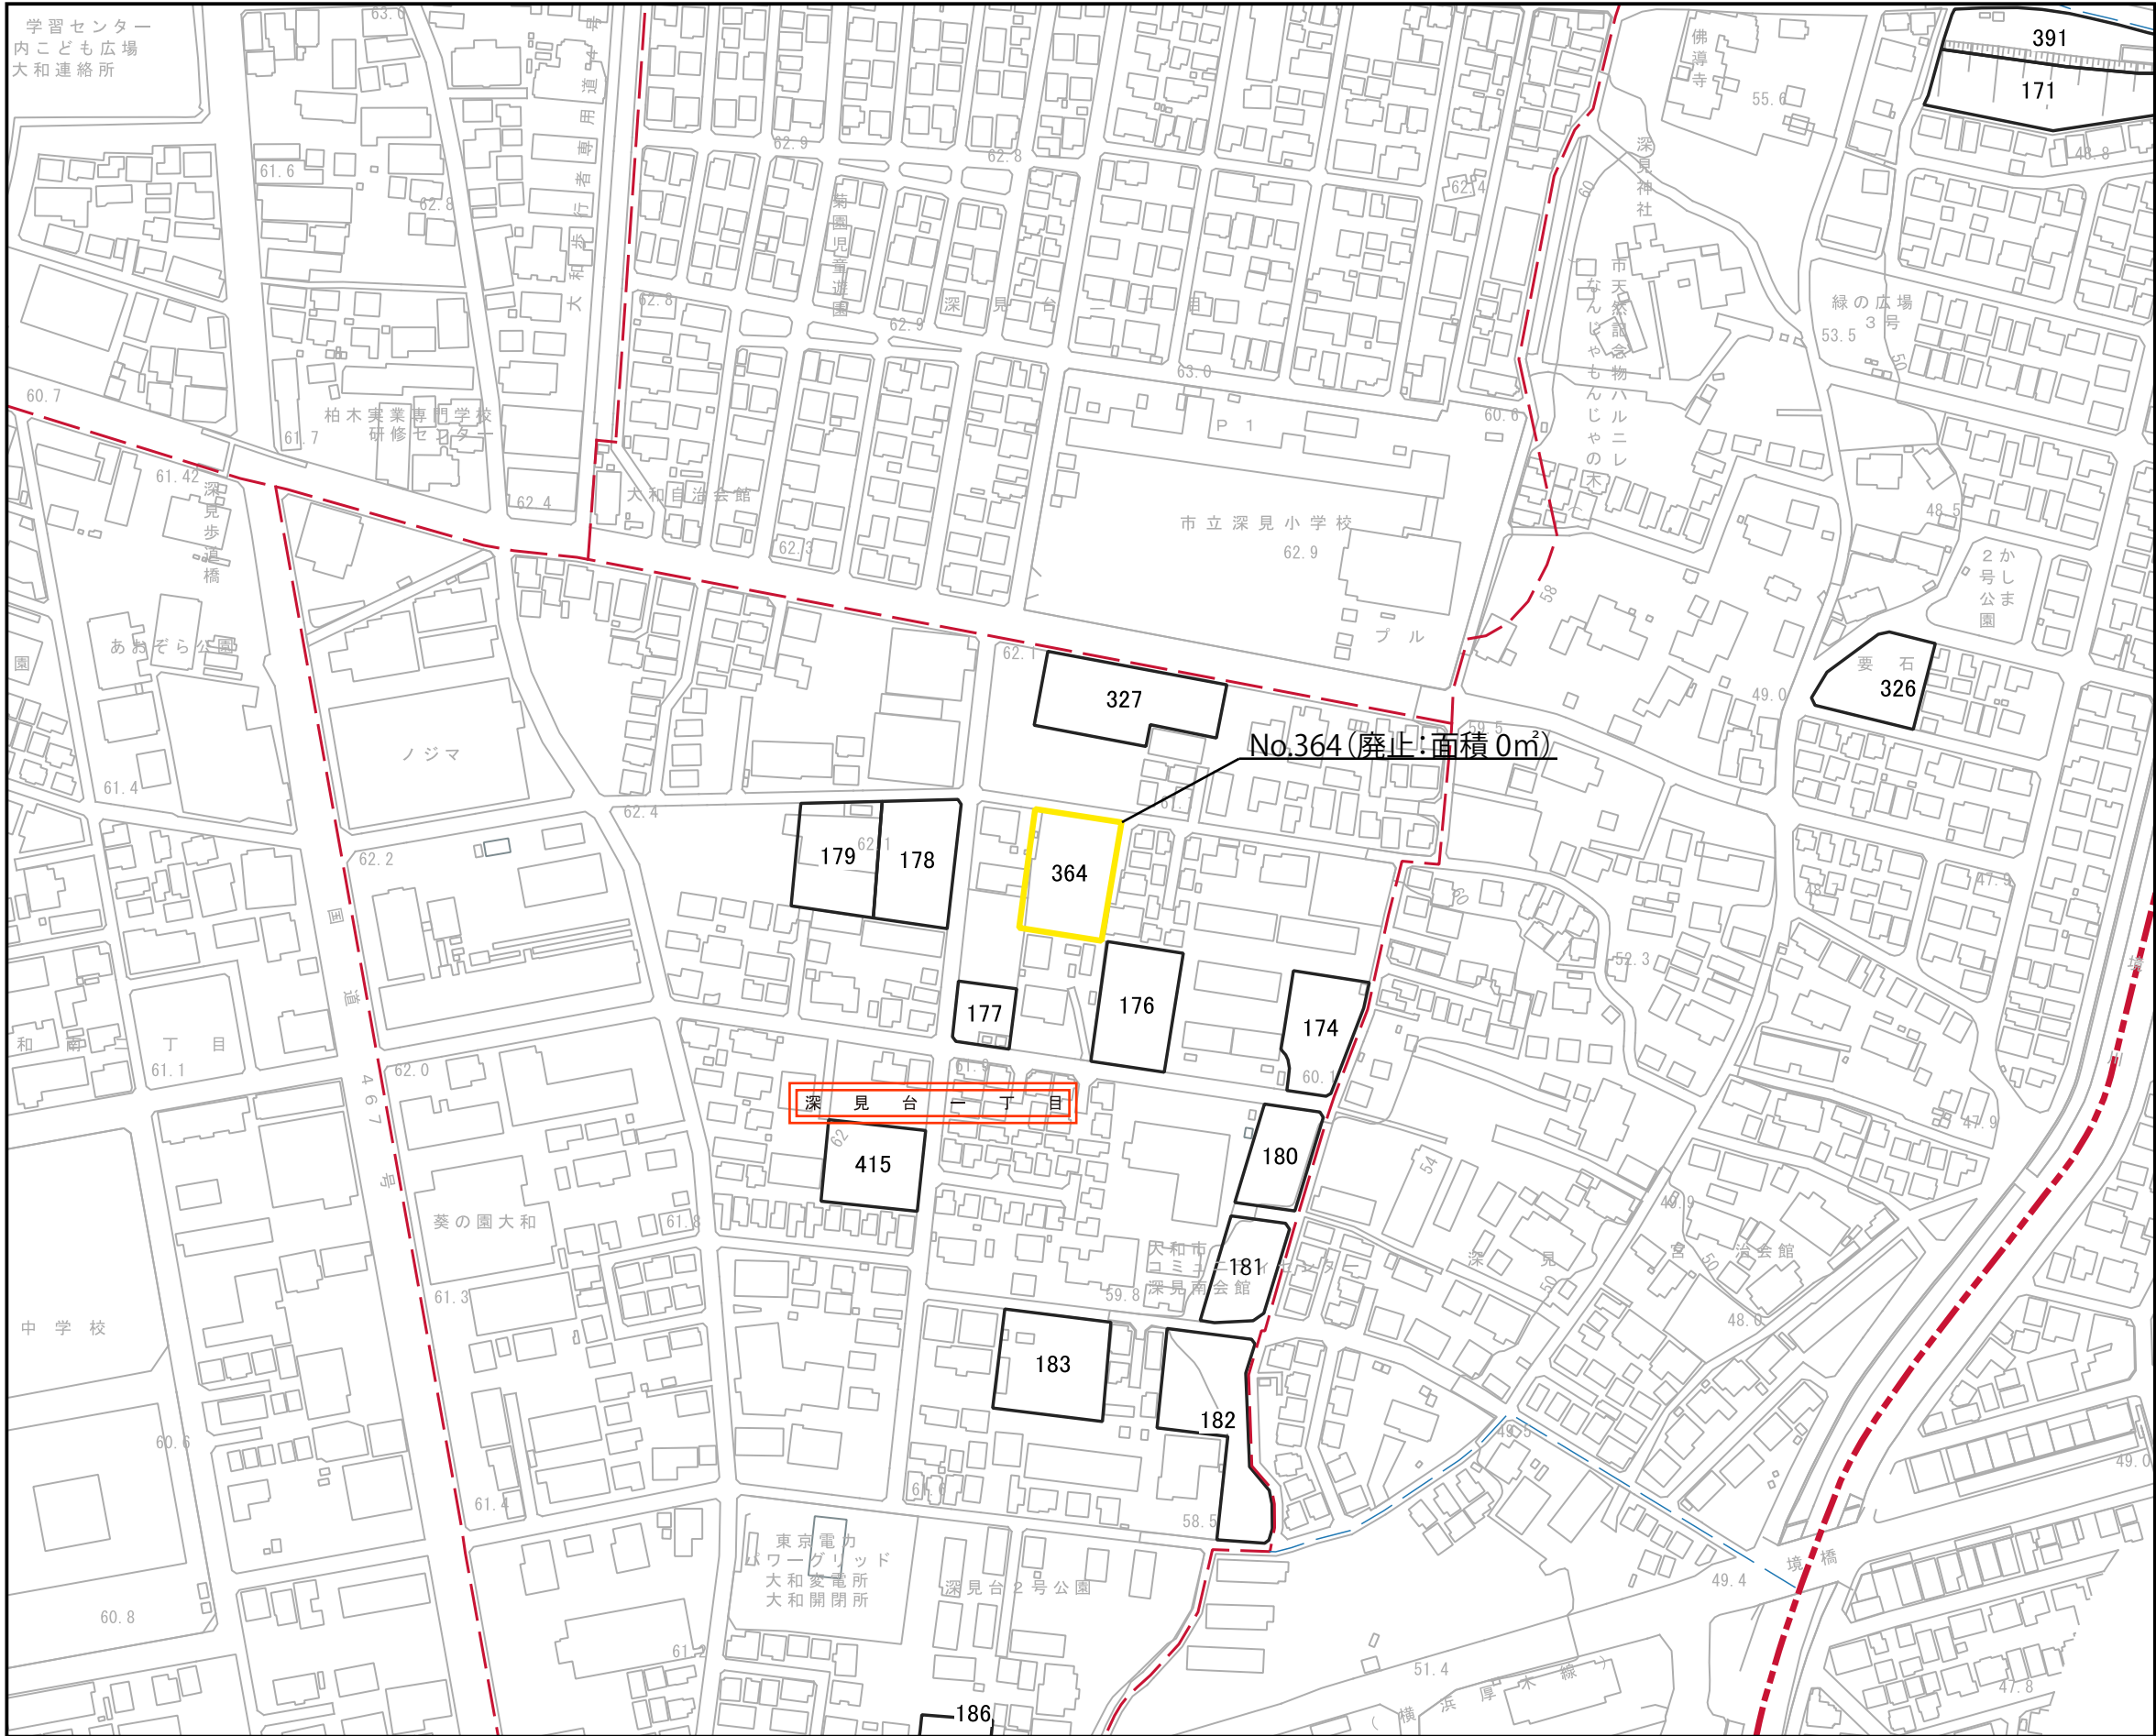




箇所番号	面積(㎡)	公図写し	備考
364	0 (1,230)	12	廃止
※区域界は、特記のないものについては地番界(本表の箇所番号に対応する別添公図写しのとおり)である。			

凡例	
	変更後の区域
	変更前の区域
	都県界
	市界
	町丁界・大字界
	小字界

	大和市
件名	大和都市計画 生産緑地地区の変更
図面の名称	計画図
縮尺	1/2,500
番号	10の7
作成年月日	令和8年 月 日

0 100 200 300 400 500 m




1:2,500

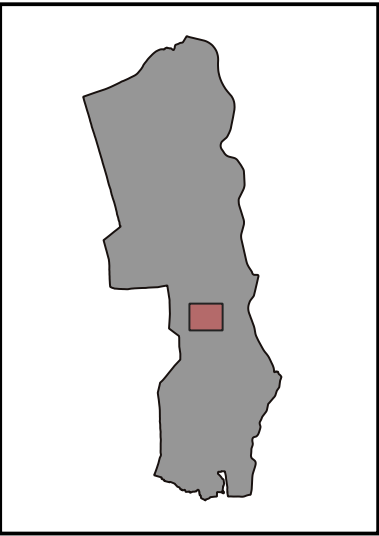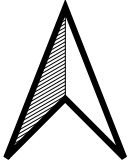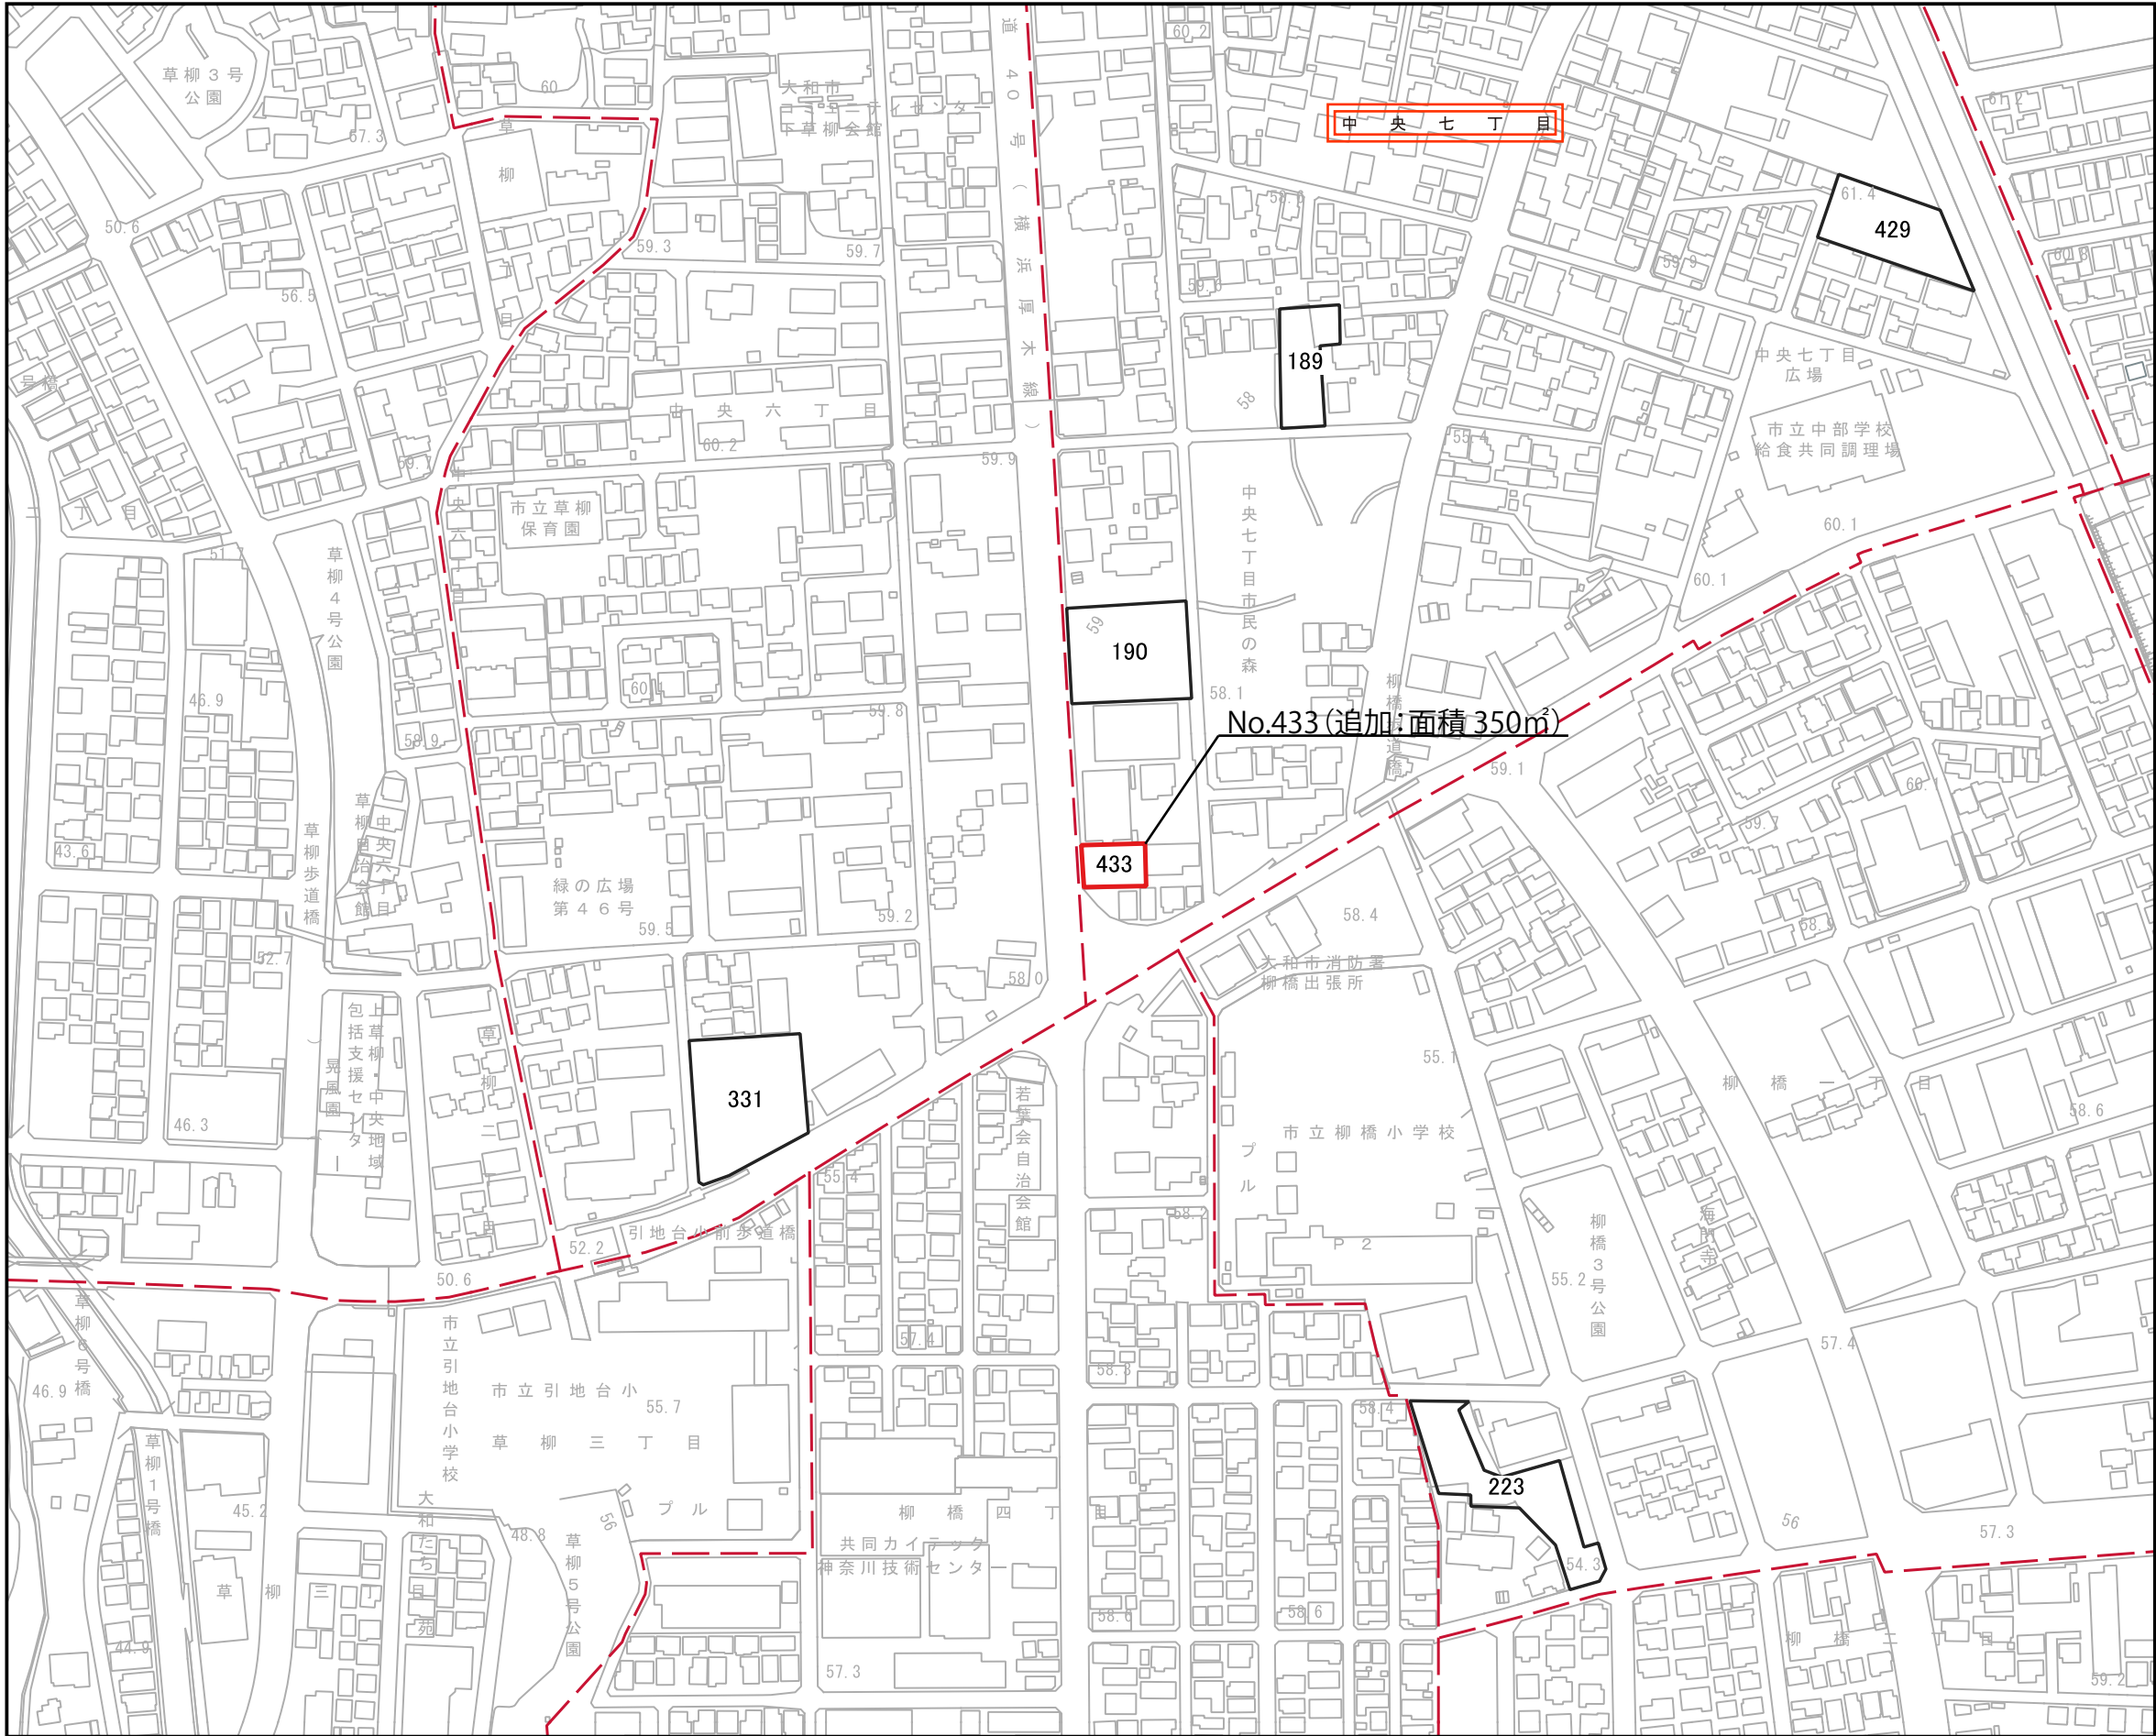

箇所番号	面積(㎡)	公図写し	備考
433	350	13	追加
※区域界は、特記のないものについては地番界(本表の箇所番号に対応する別添公図写しのとおり)である。			

凡例	
	変更後の区域
	変更前の区域
	都県界
	市界
	町丁界・大字界
	小字界

	大和市
件名	大和都市計画 生産緑地地区の変更
図面の名称	計画図
縮尺	1/2,500
番号	10の8
作成年月日	令和8年 月 日

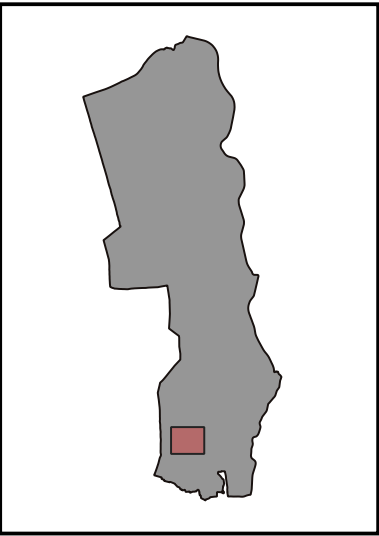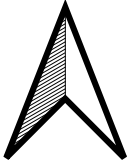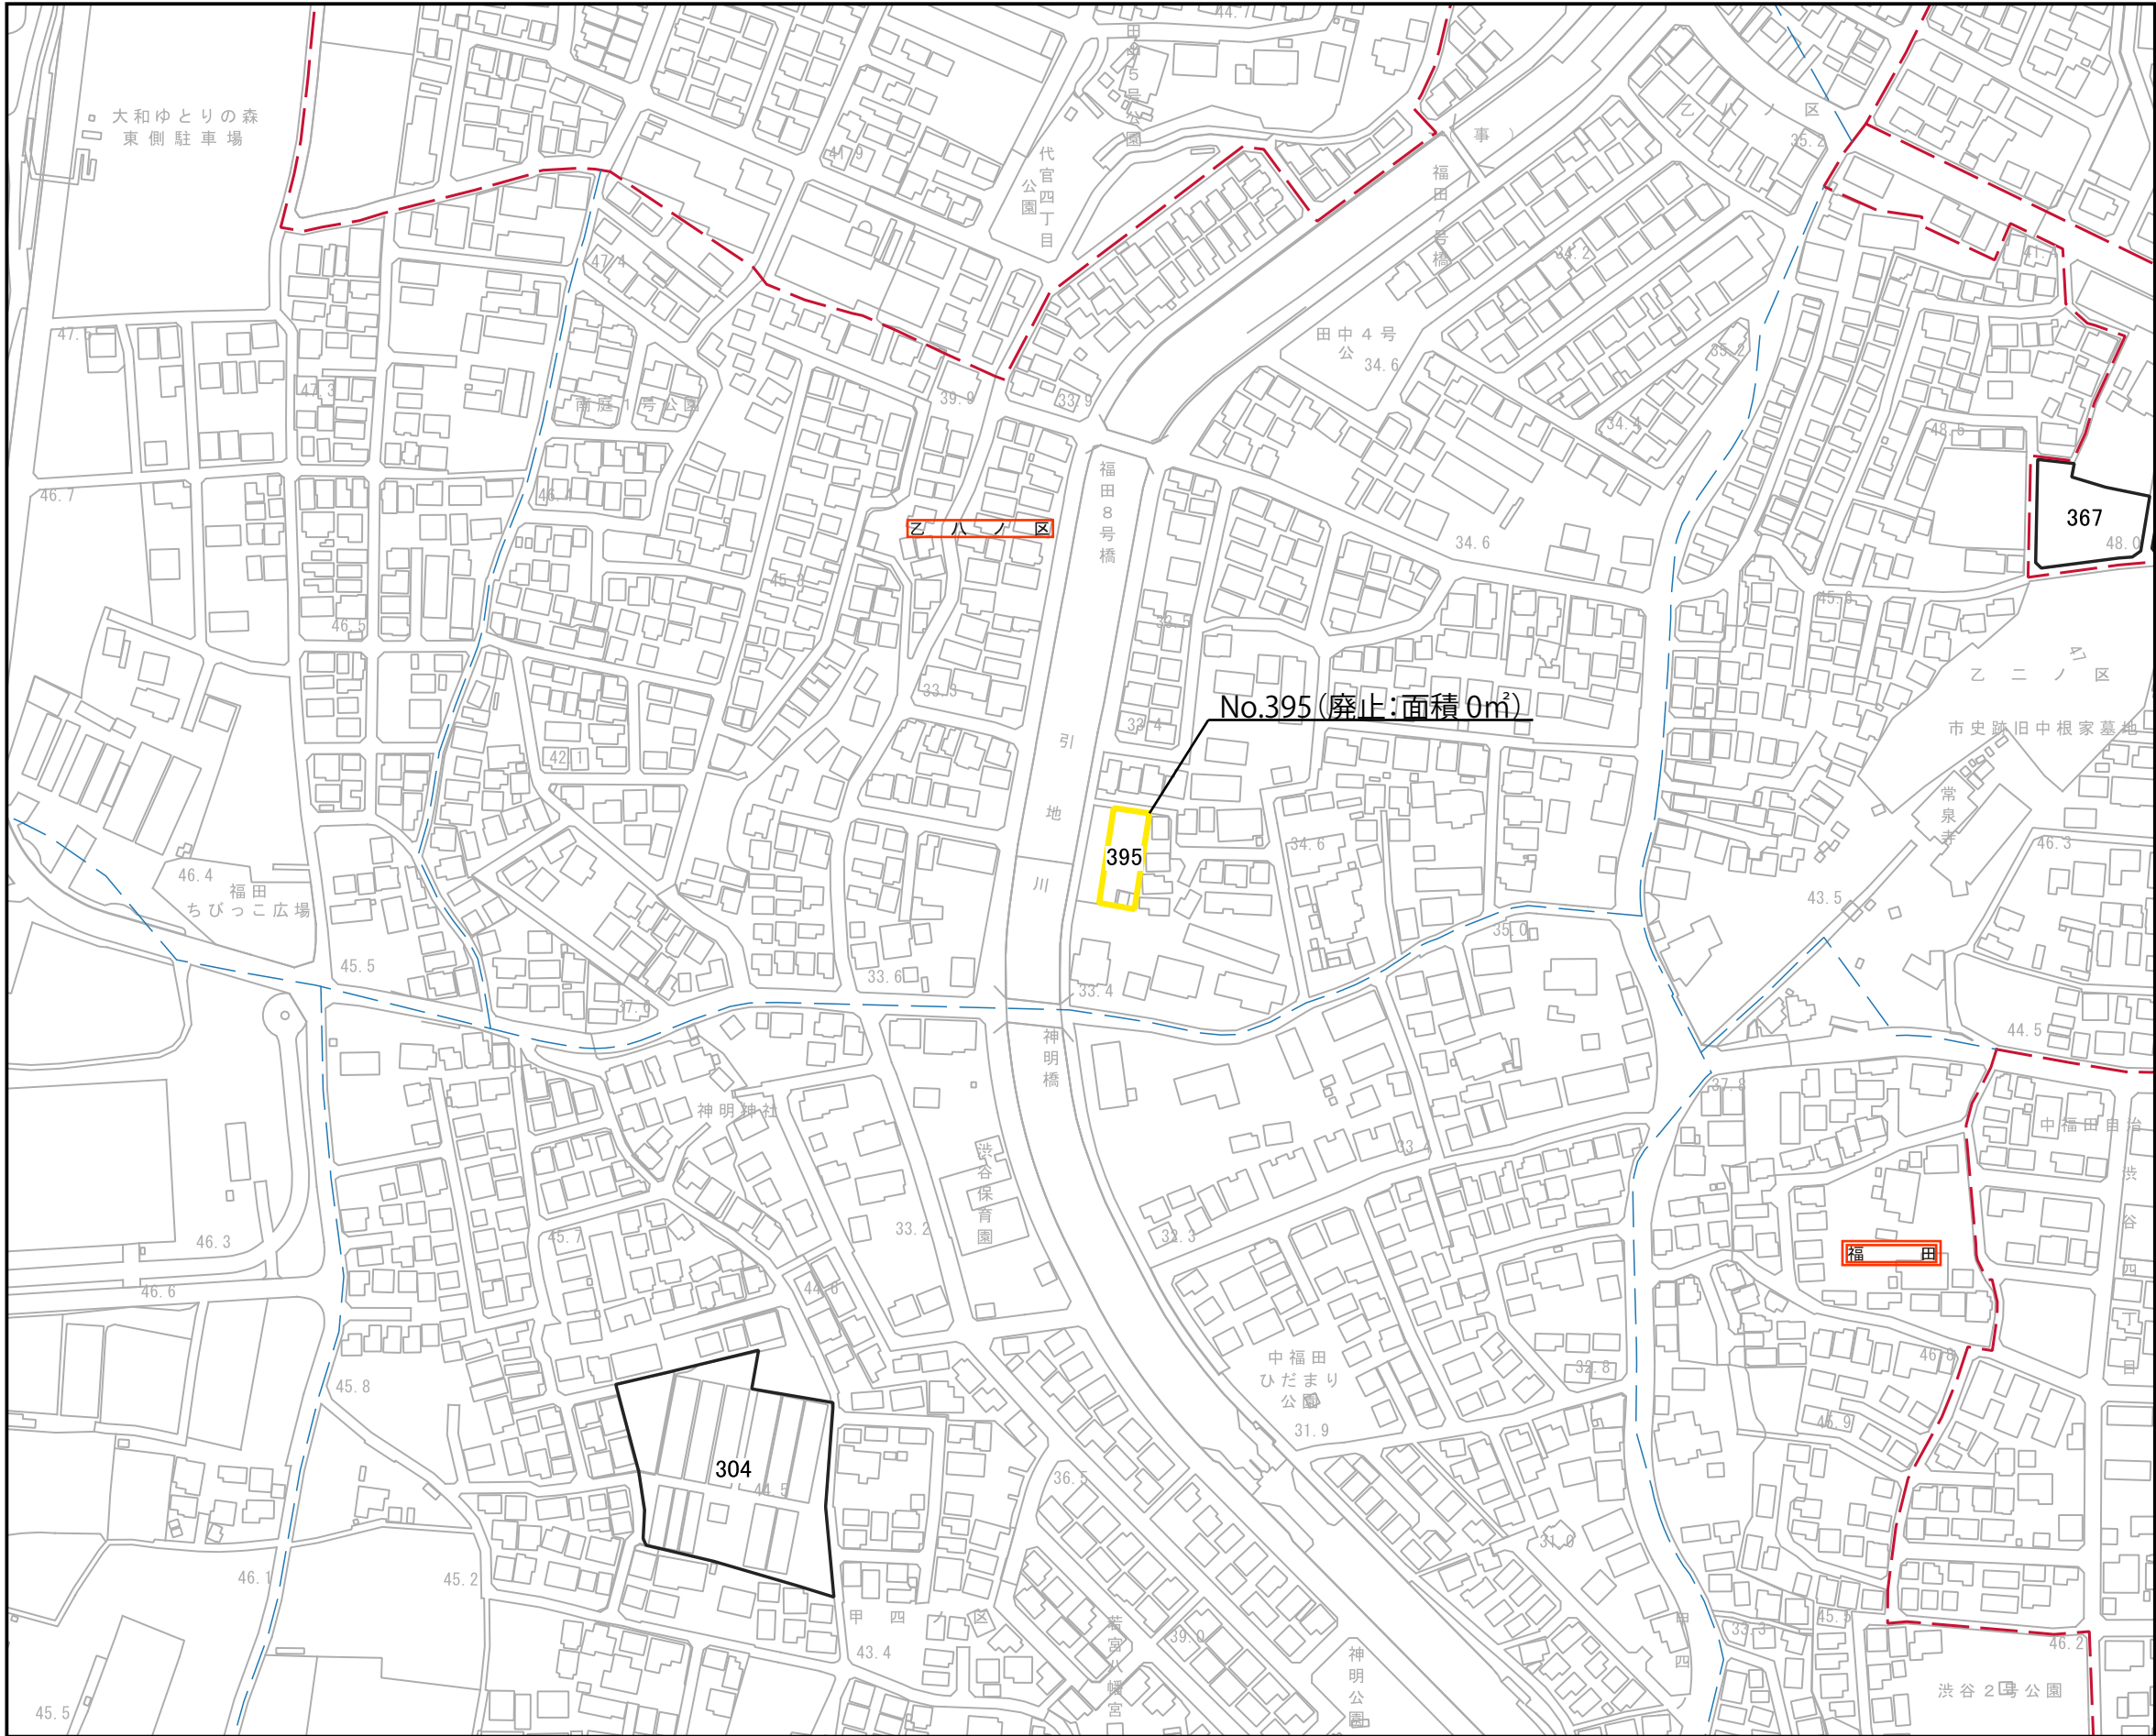

箇所番号	面積(㎡)	公図写し	備考
395	0 (500)	14	廃止

※区域界は、特記のないものについては地番界(本表の箇所番号に対応する別添公図写しのとおり)である。

凡例	
	変更後の区域
	変更前の区域
	都県界
	市界
	町丁界・大字界
	小字界

	大和市
件名	大和都市計画 生産緑地地区の変更
図面の名称	計画図
縮尺	1/2,500
番号	10の9
作成年月日	令和8年 月 日

