


大和都市計画 都市再開発の方針附図 (大和市)

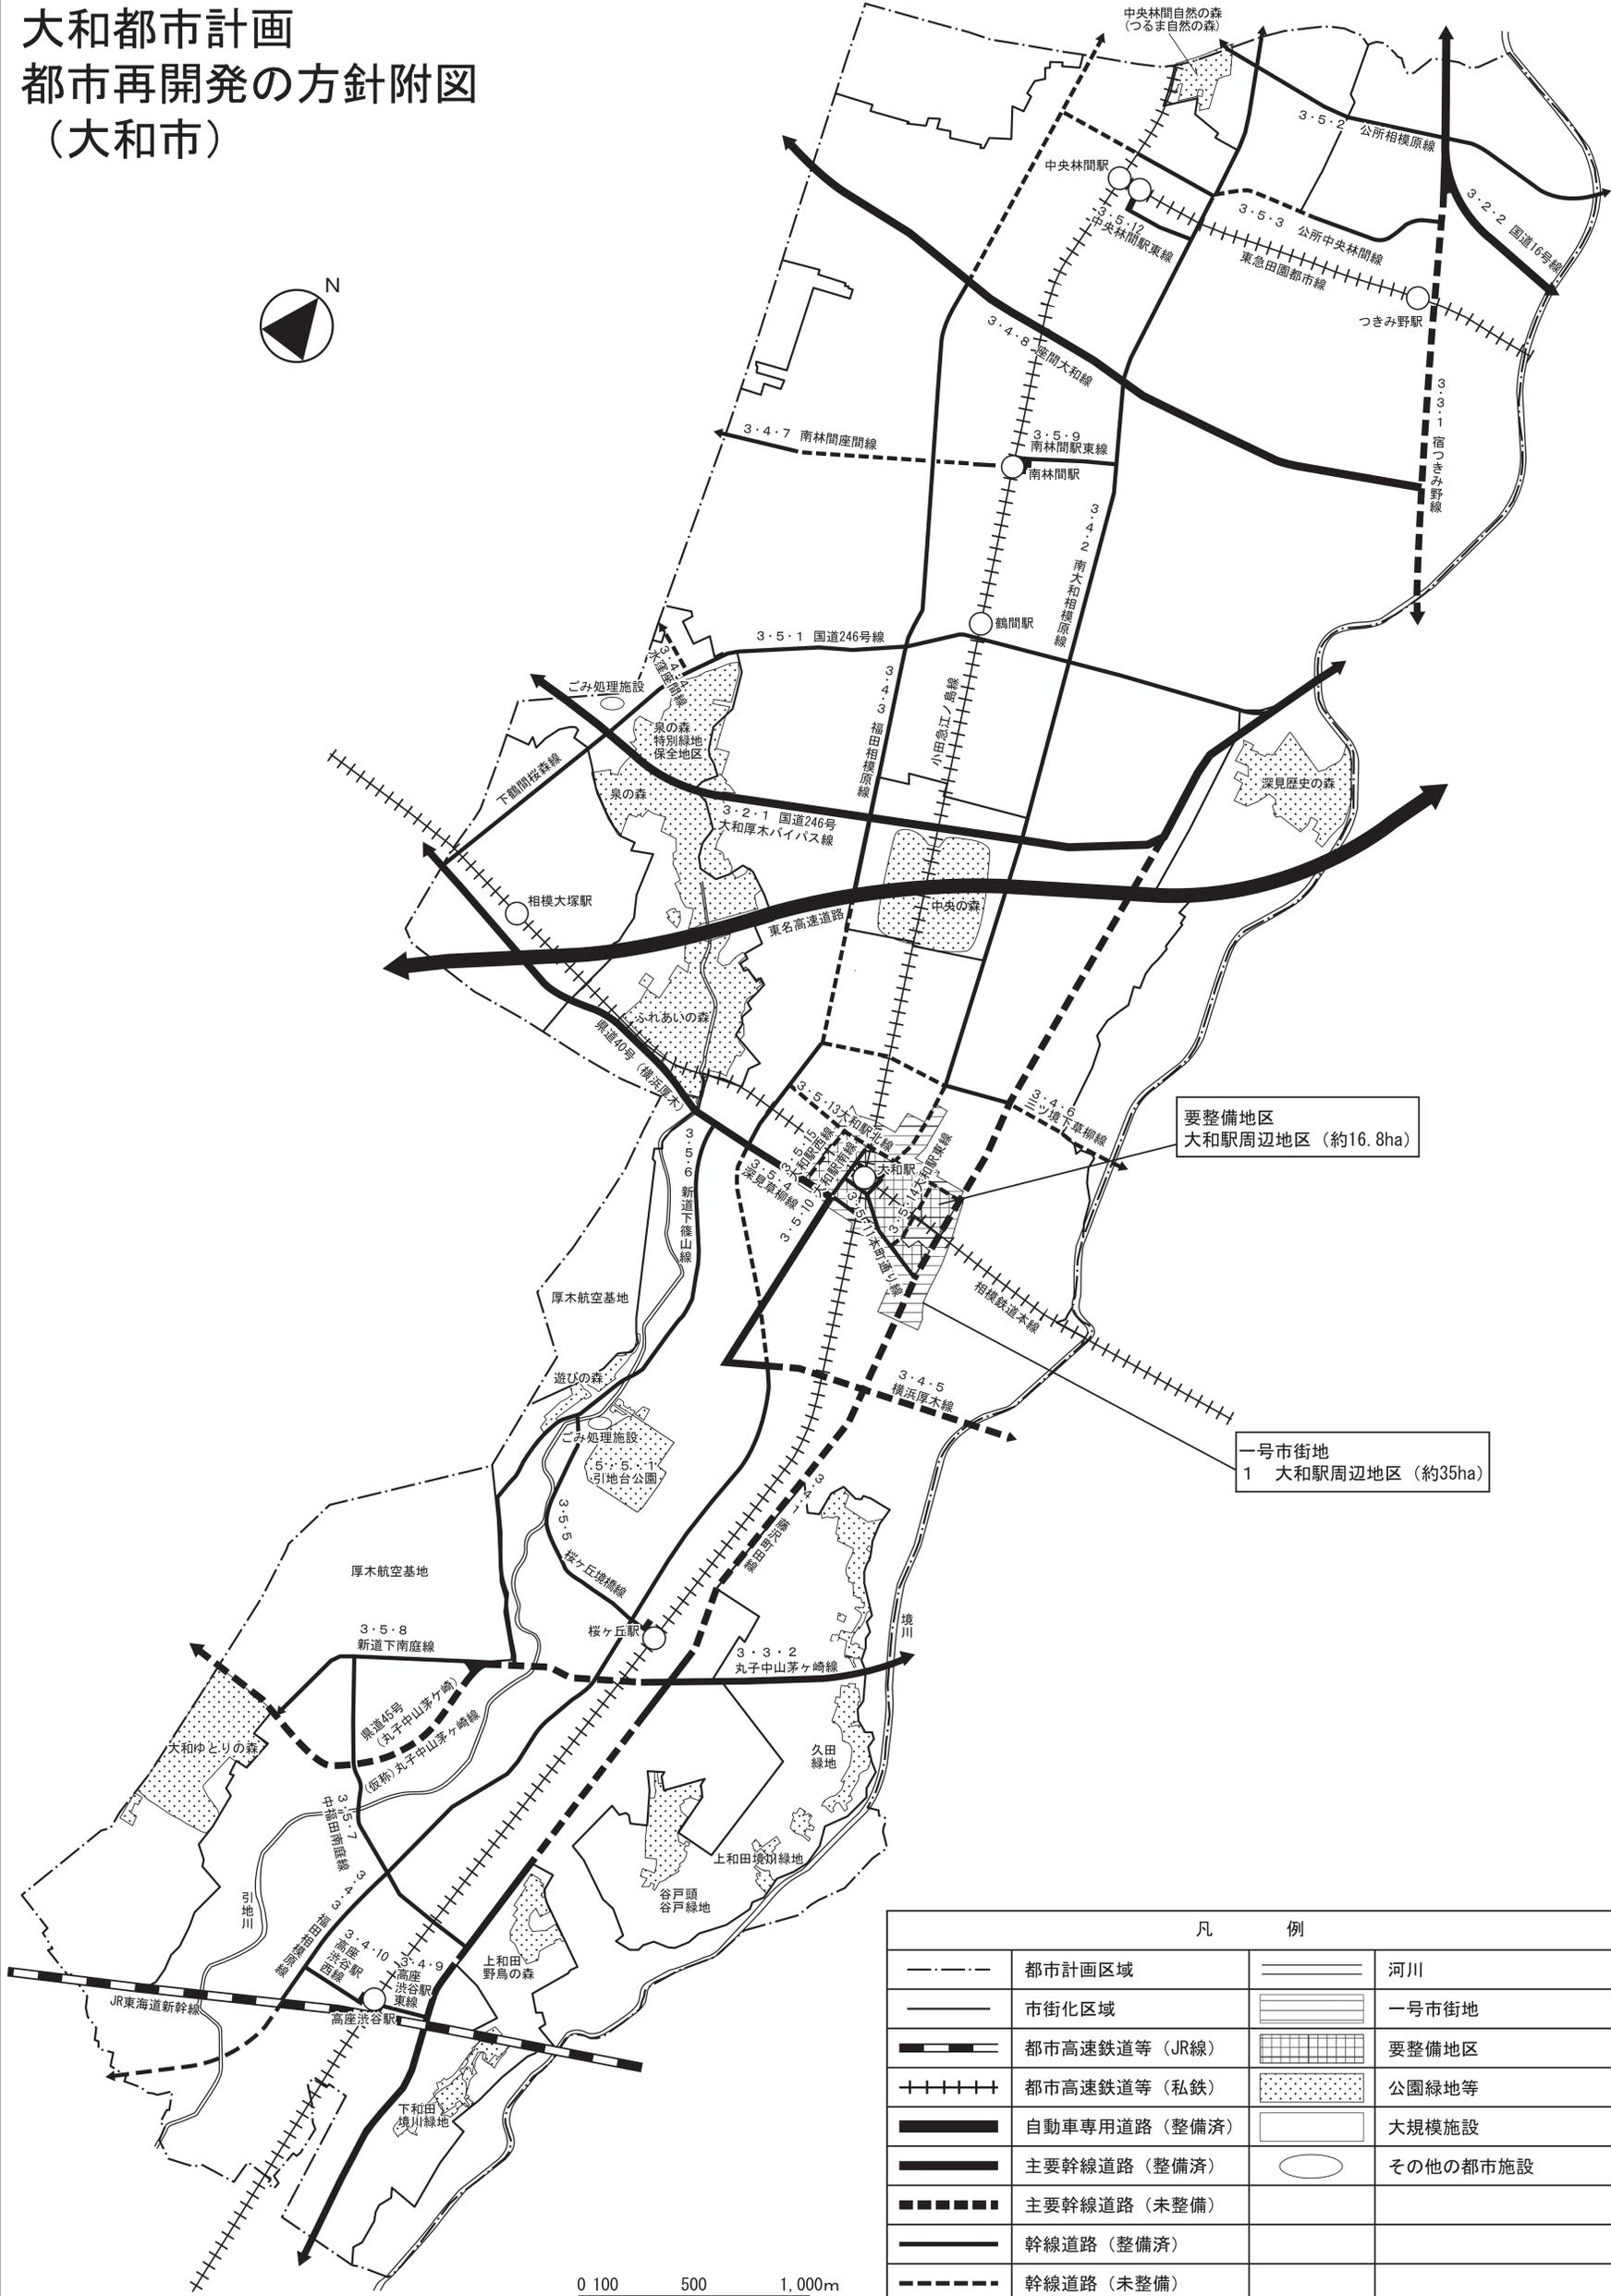

要整備地区
大和駅周辺地区 (約16.8ha)

一号市街地
1 大和駅周辺地区 (約35ha)

凡 例			
	都市計画区域		河川
	市街化区域		一号市街地
	都市高速鉄道等 (JR線)		要整備地区
	都市高速鉄道等 (私鉄)		公園緑地等
	自動車専用道路 (整備済)		大規模施設
	主要幹線道路 (整備済)		その他の都市施設
	主要幹線道路 (未整備)		
	幹線道路 (整備済)		
	幹線道路 (未整備)		

方針附図は、「都市再開発の方針」の内容を分かりやすく説明するための補足的な図面であり、計画的に再開発が必要な市街地、特に一体的かつ総合的に市街地の再開発を促進すべき相当規模の地区の範囲、広域的、根幹的な交通体系の配置の方針、自然的環境や保全すべき緑地等の方針などをおおまかに示したものです。道路で、(未整備)には整備中のもも含まれます。