


大和土地区画整理確定図

第 5 号

1/6

大和土地区画整理確定図 第57号

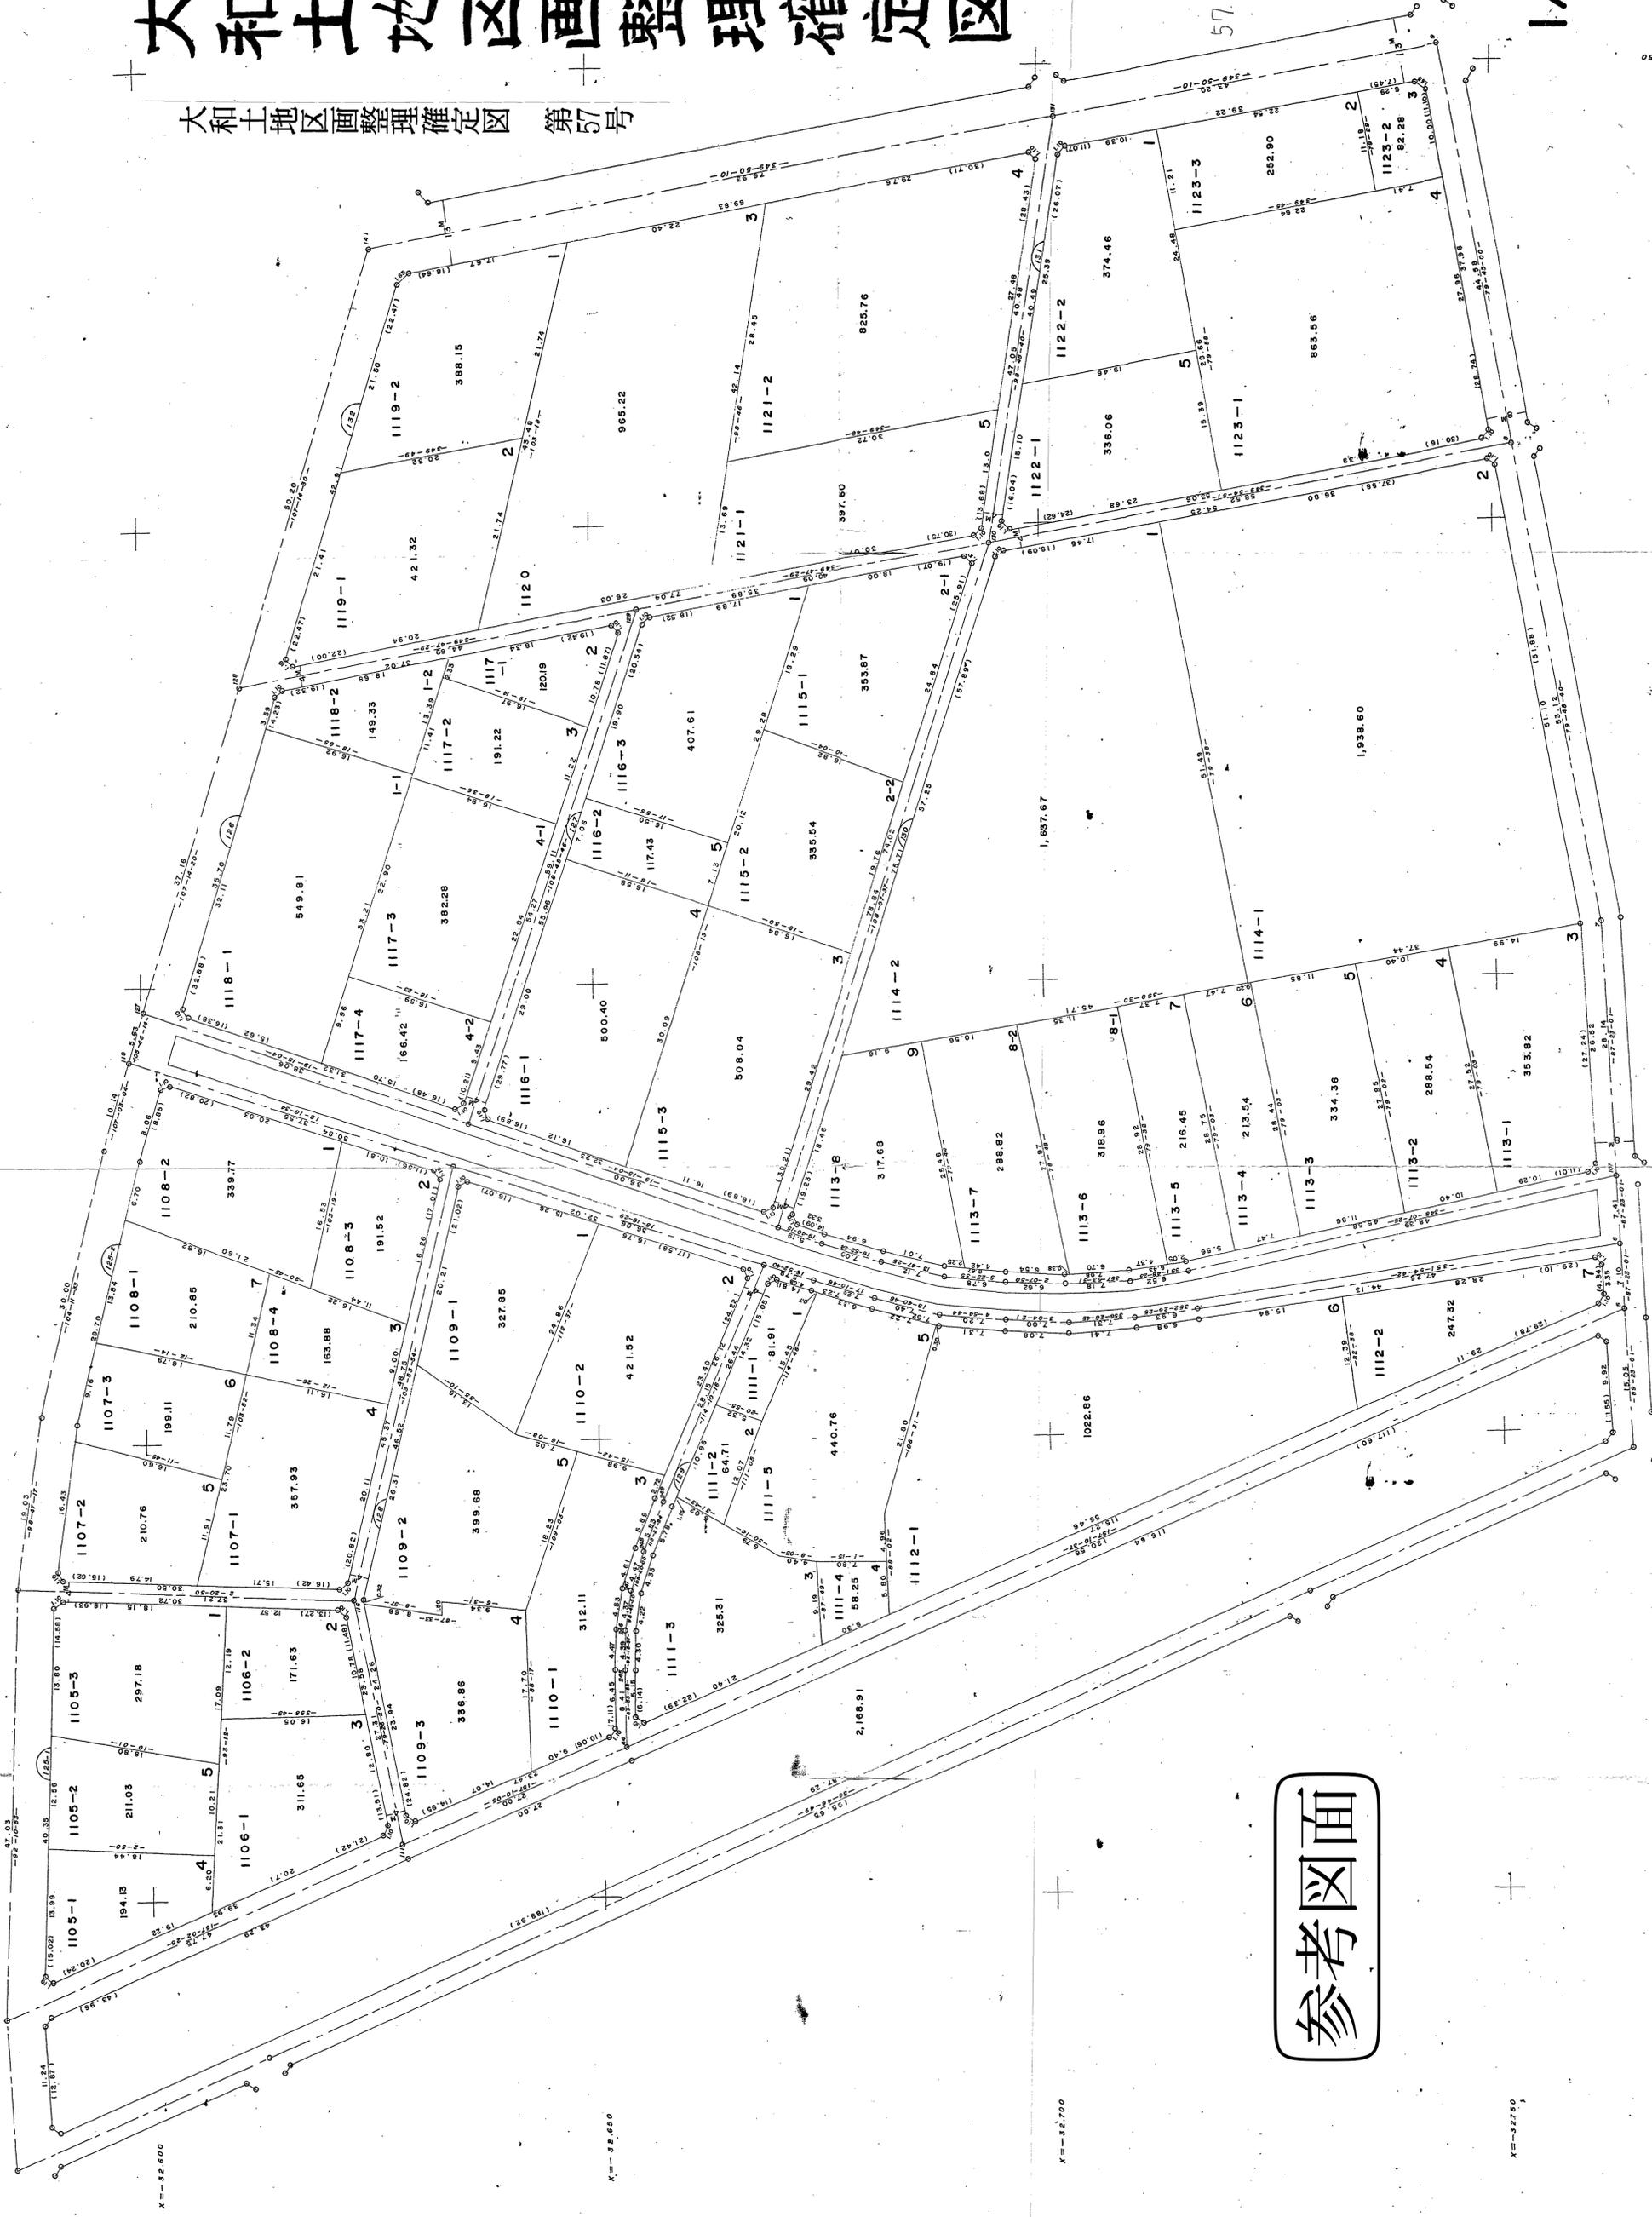

参考図面