


大和市公共下水道台帳図

令和八年三月

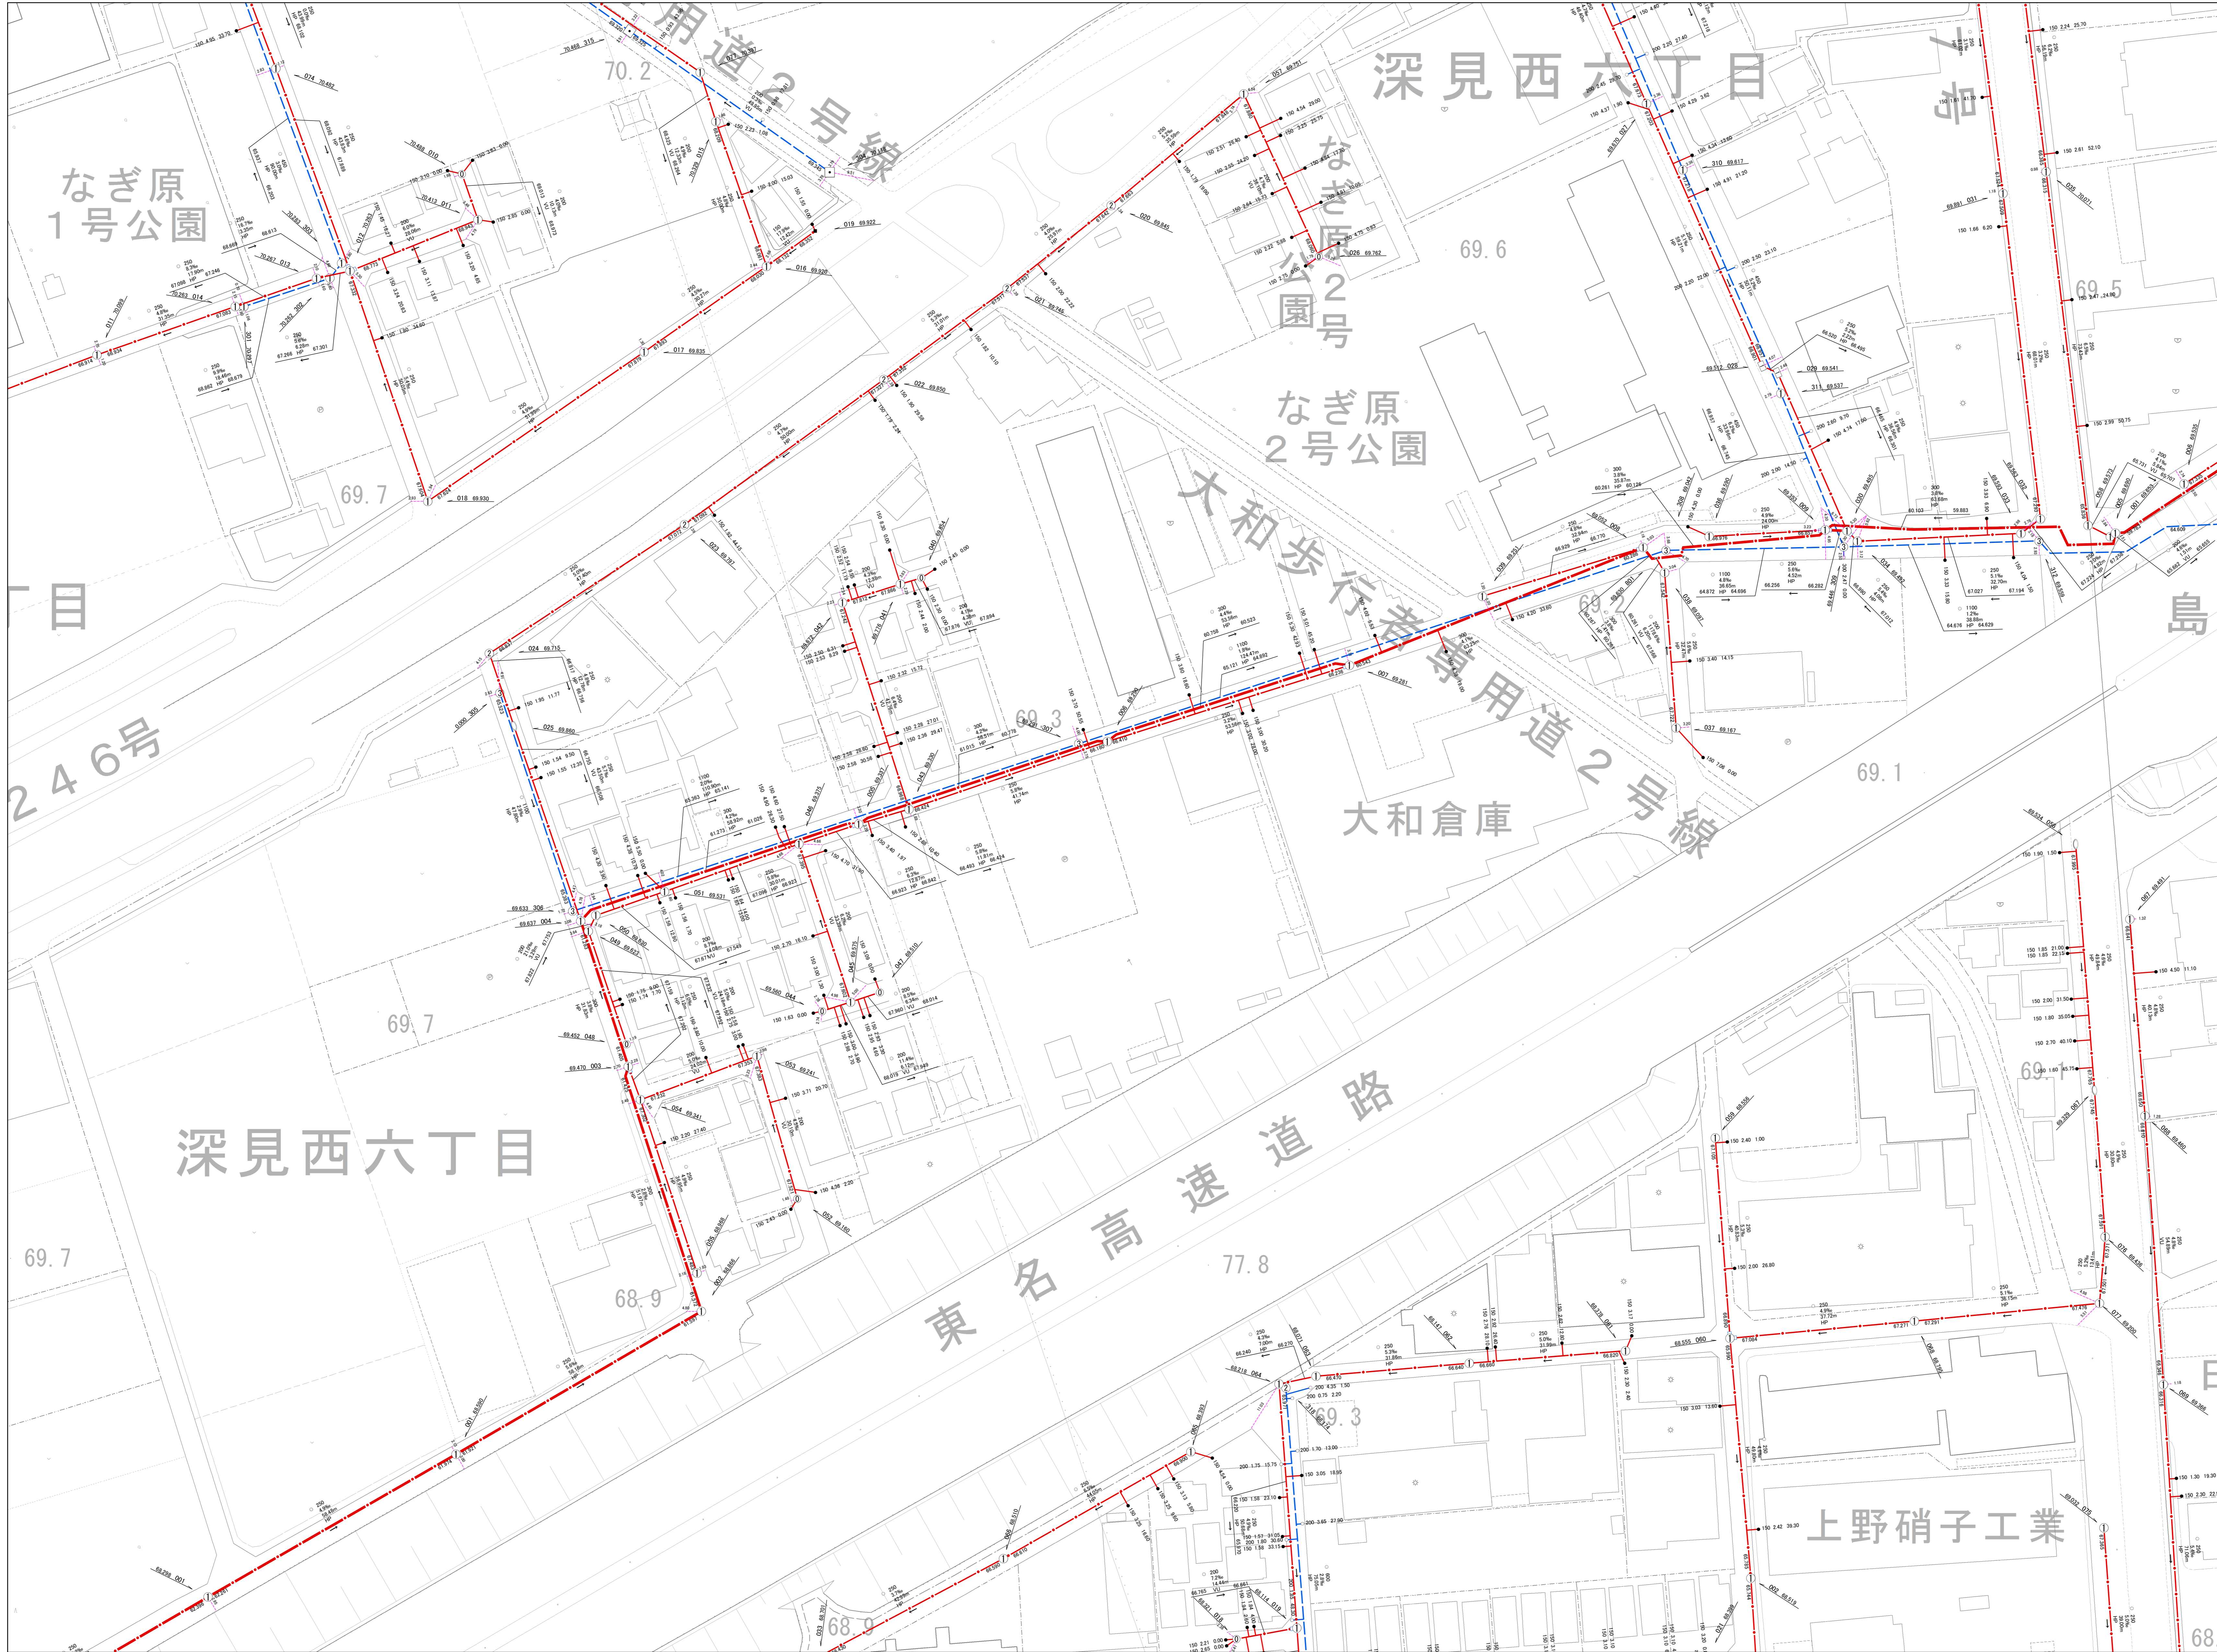

| | | |
|-----|-----|-----|
| 101 | 102 | 103 |
| 110 | 111 | 112 |
| 118 | 119 | 120 |



<凡 例>

| | |
|-----|--|
| 合流管 | |
| 污水管 | |
| 雨水管 | |
| 圧送管 | |
| 污水枺 | |
| 雨水枺 | |

大和市

この下水道台帳図は、下水道管理者の管理用として整備したもので、記載されている情報がすべて現地と整合するとは限りません。ご利用にあたっては、現地を確認していただく必要があります。

下水道経営課

