



大和市公共下水道台帳図

令和八年三月

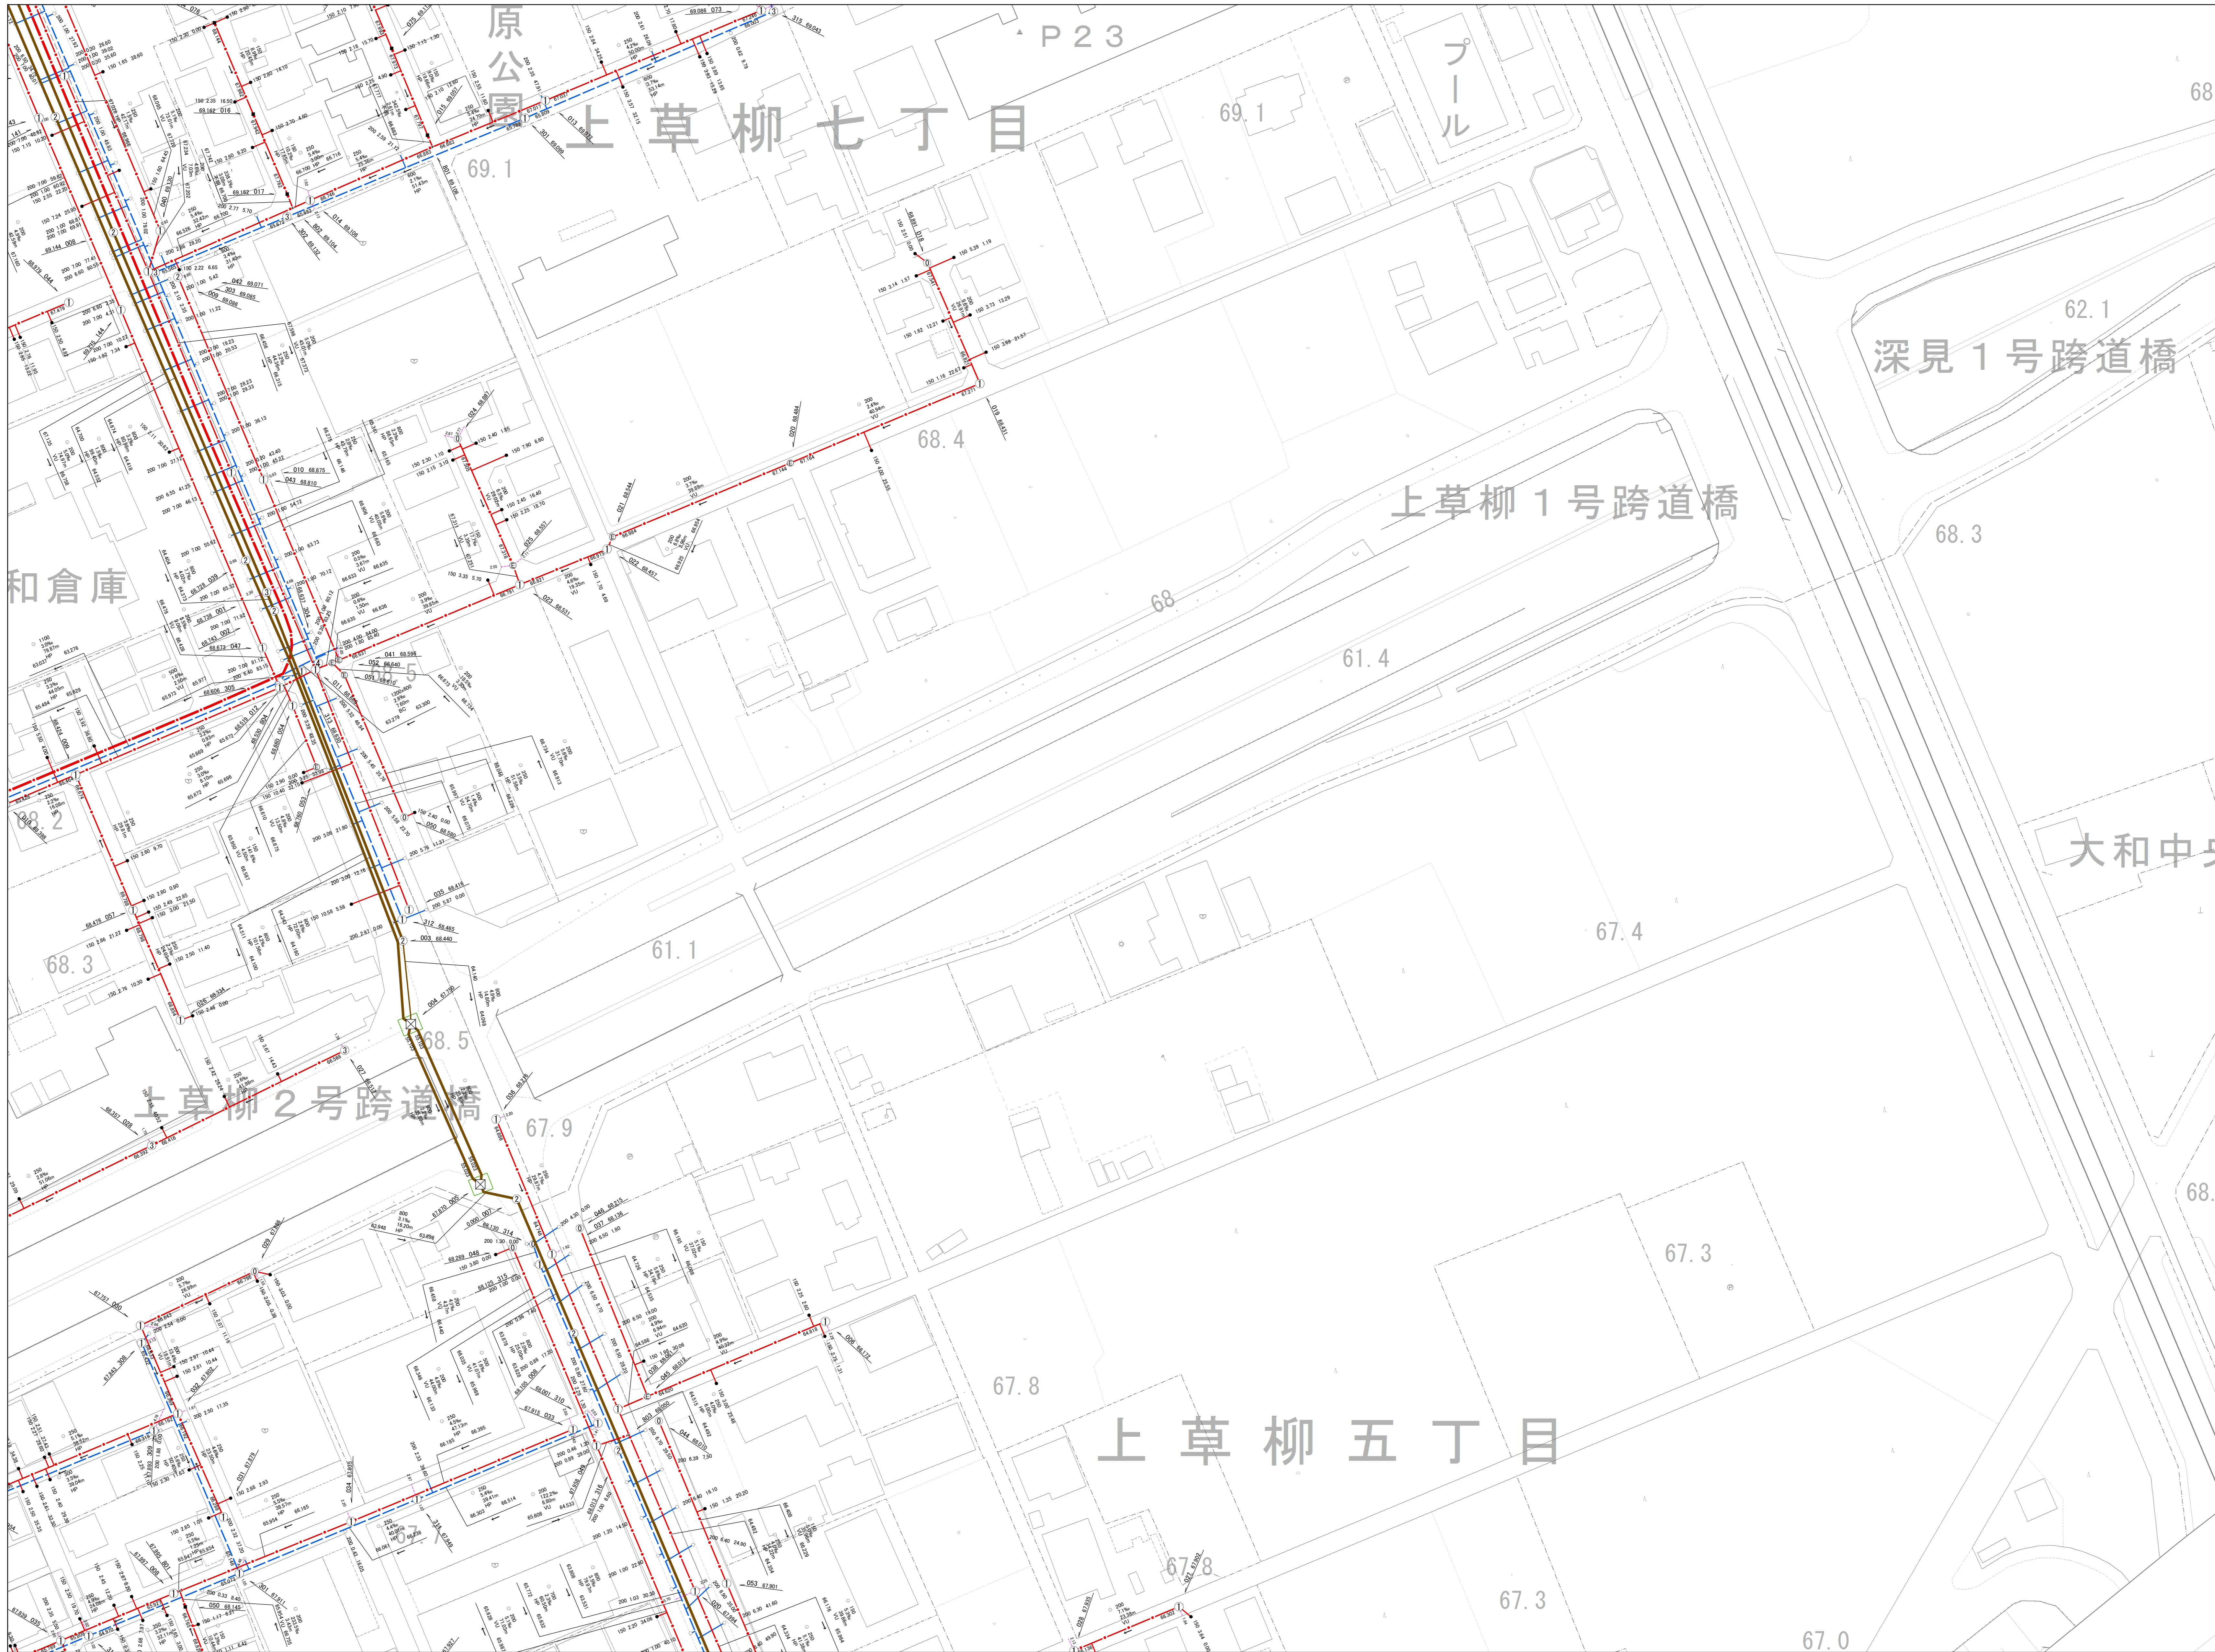

108	109	110
116	117	118
125	126	127

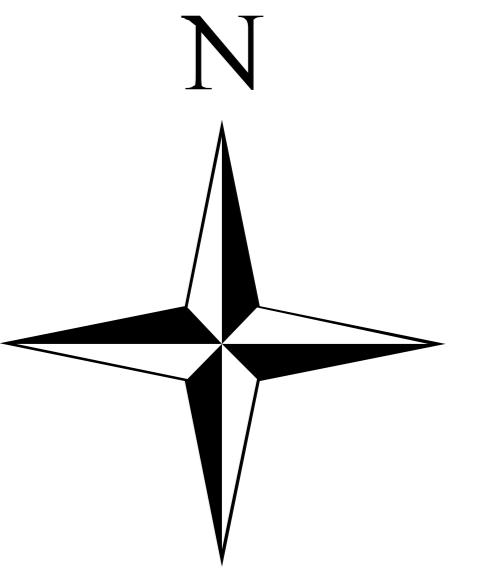

<凡 例>

合流管	———
污水管	- - - - -
雨水管	· · · · ·
压送管	· · · · ·
污水枡	●
雨水枡	○

大和市

この下水道台帳図は、下水道管理者の管理用として整備したもので、記載されている情報がすべて現地と整合するとは限りません。ご利用にあたっては、現地を確認していただく必要があります。

下水道経営課

1:500

