



# 大和市公共下水道台帳図

令和八年三月

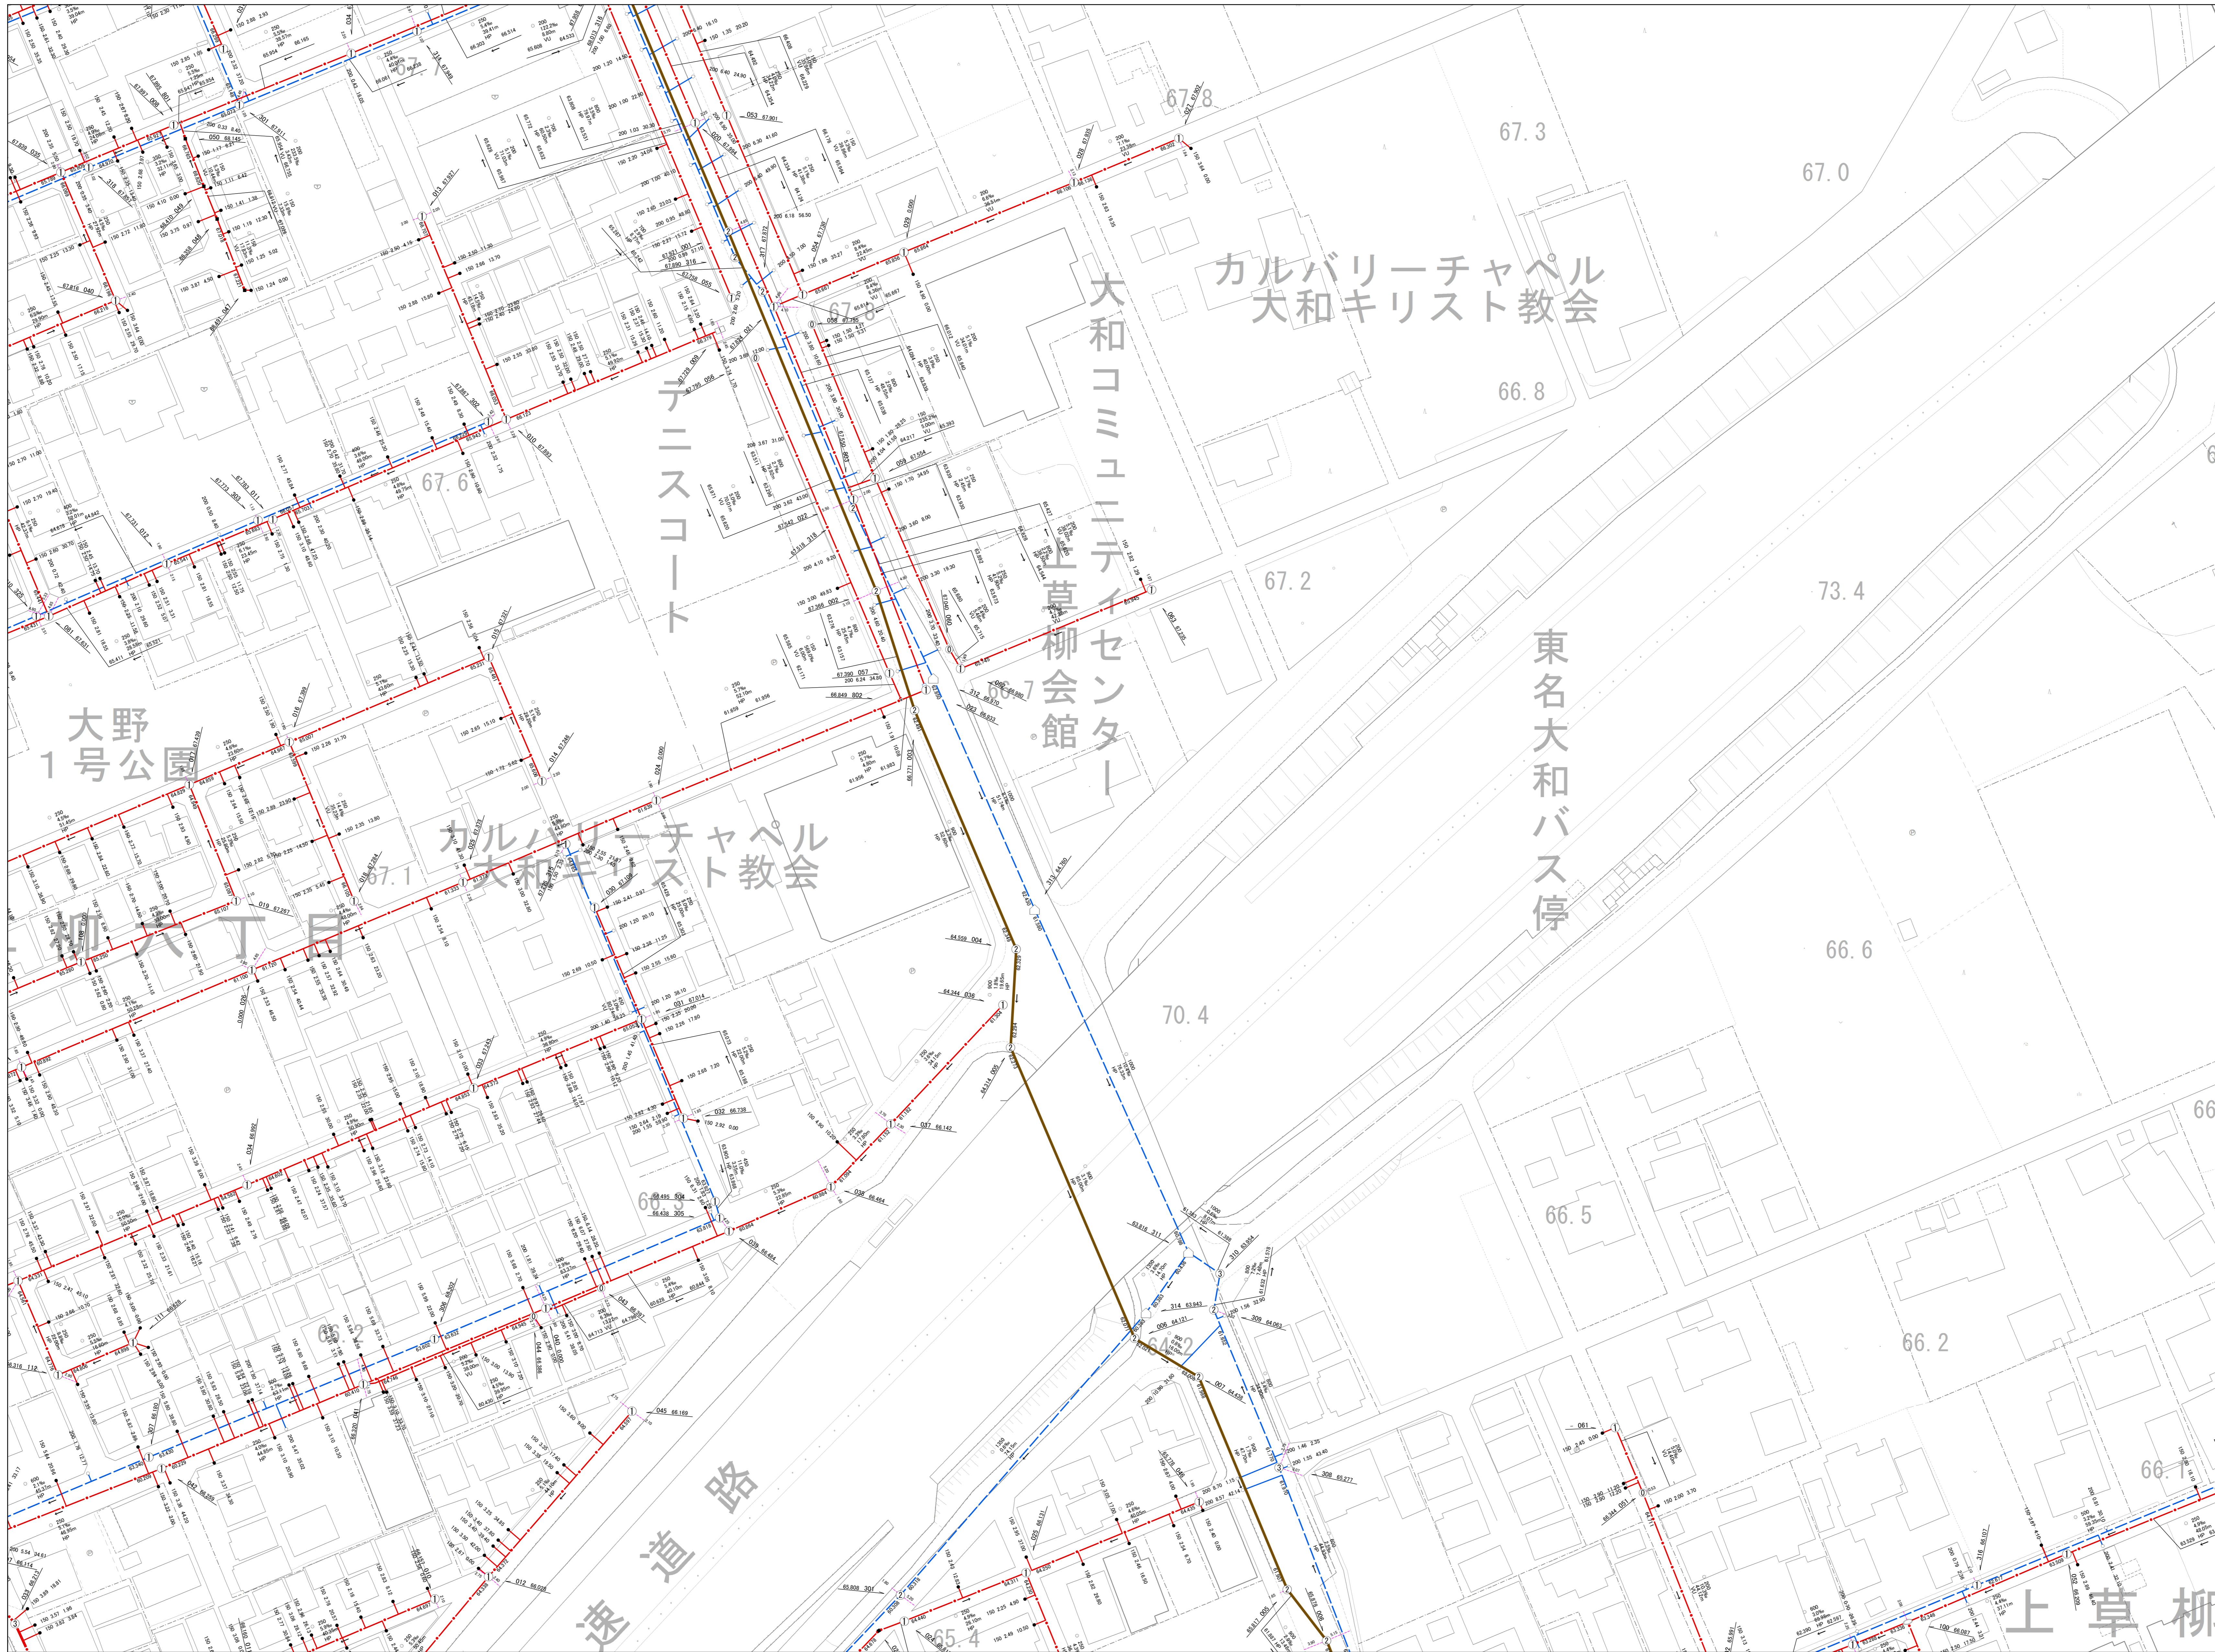

116	117	118
125	126	127
134	135	136

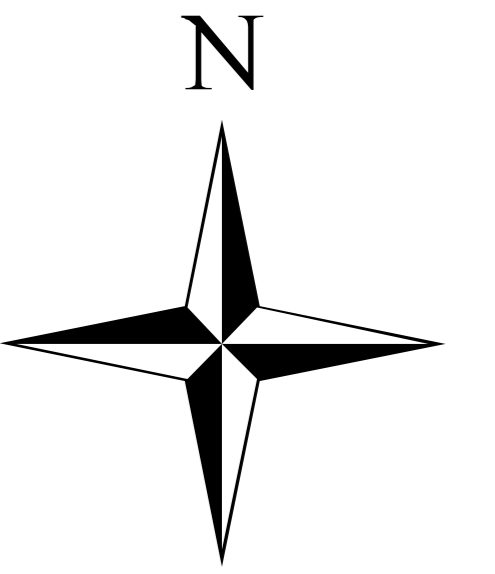

<凡 例>

合流管	
污水管	
雨水管	
圧送管	
污水枡	
雨水枡	

大和市

126

この下水道台帳図は、下水道管理者の管理用として整備したもので、記載されている情報がすべて現地と整合するとは限りません。ご利用にあたっては、現地を確認していただく必要があります。

下水道経営課

1:500



57.961.8  
34.719.4

57.925.1  
34.206.4