


# 大和市公共下水道台帳図

令和八年三月

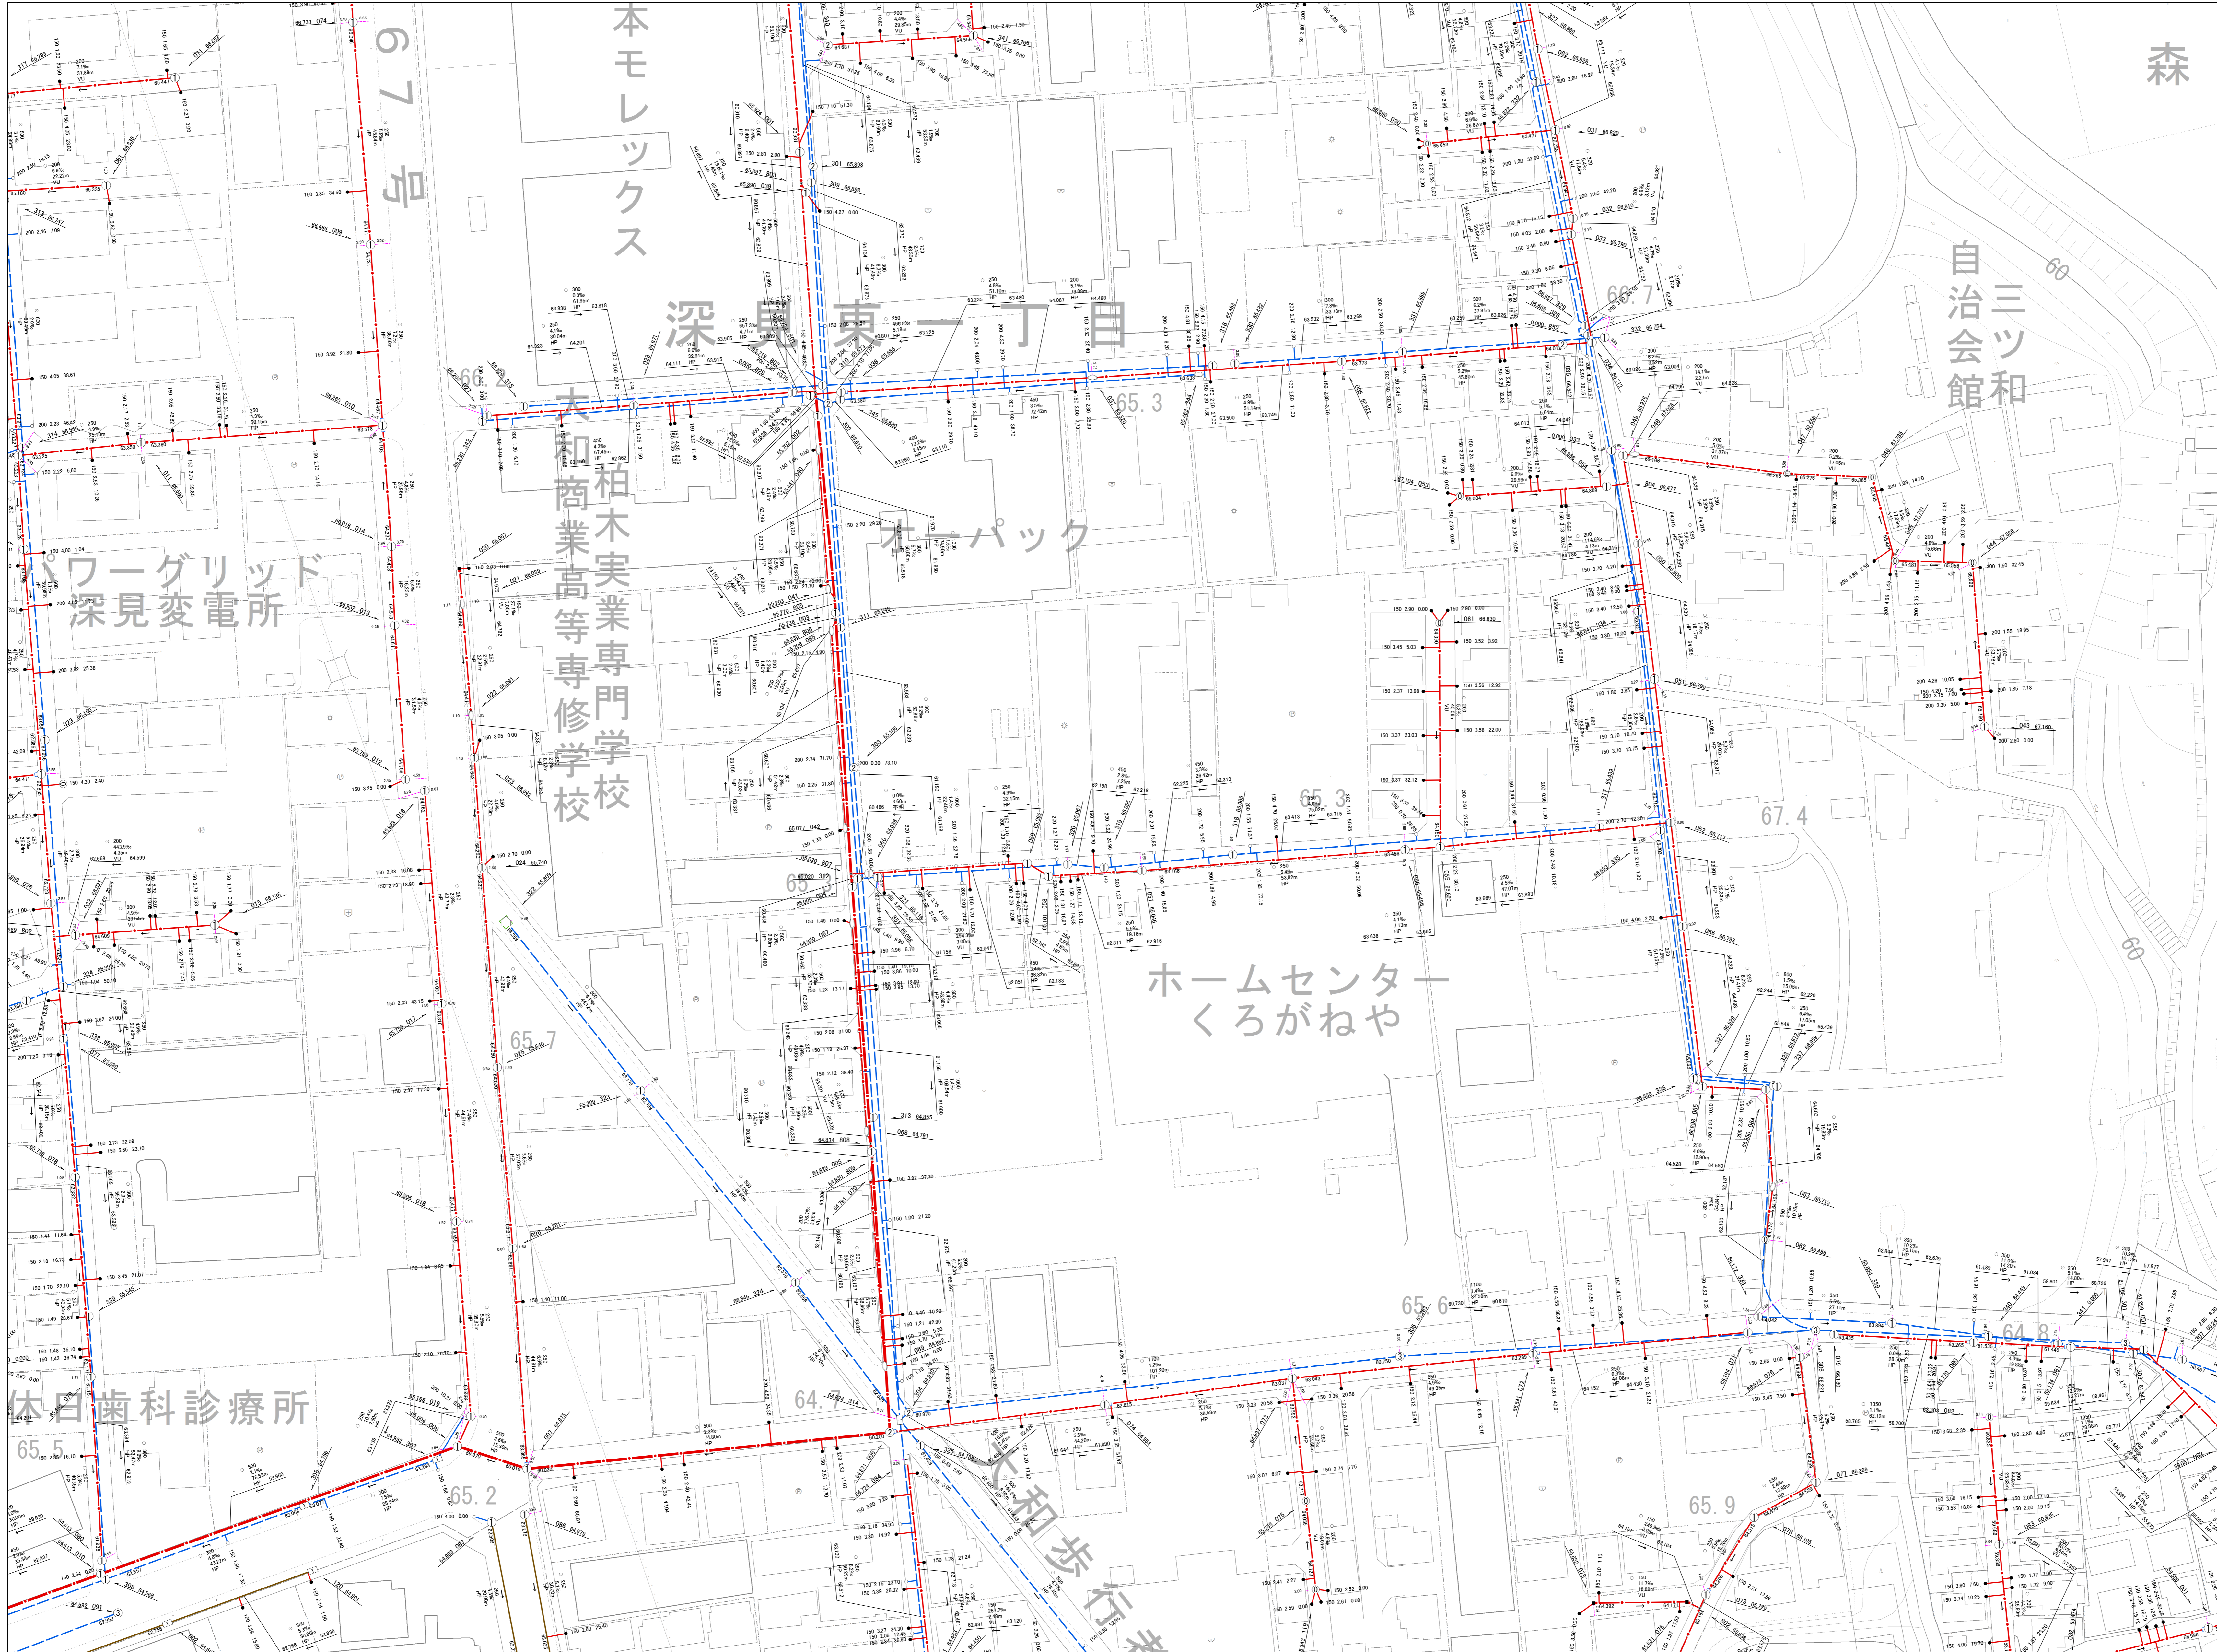

128	129	130
137	138	139
146	147	148



<凡 例>

合流管	
污水管	
雨水管	
圧送管	
污水枡	
雨水枡	

この下水道台帳図は、下水道管理者の管理用として整備したもので、記載されている情報がすべて現地と整合するとは限りません。ご利用にあたっては、現地を確認いただく必要があります。

下水道経営課

1:500



138

大和市