


大和市公共下水道台帳図

令和八年三月

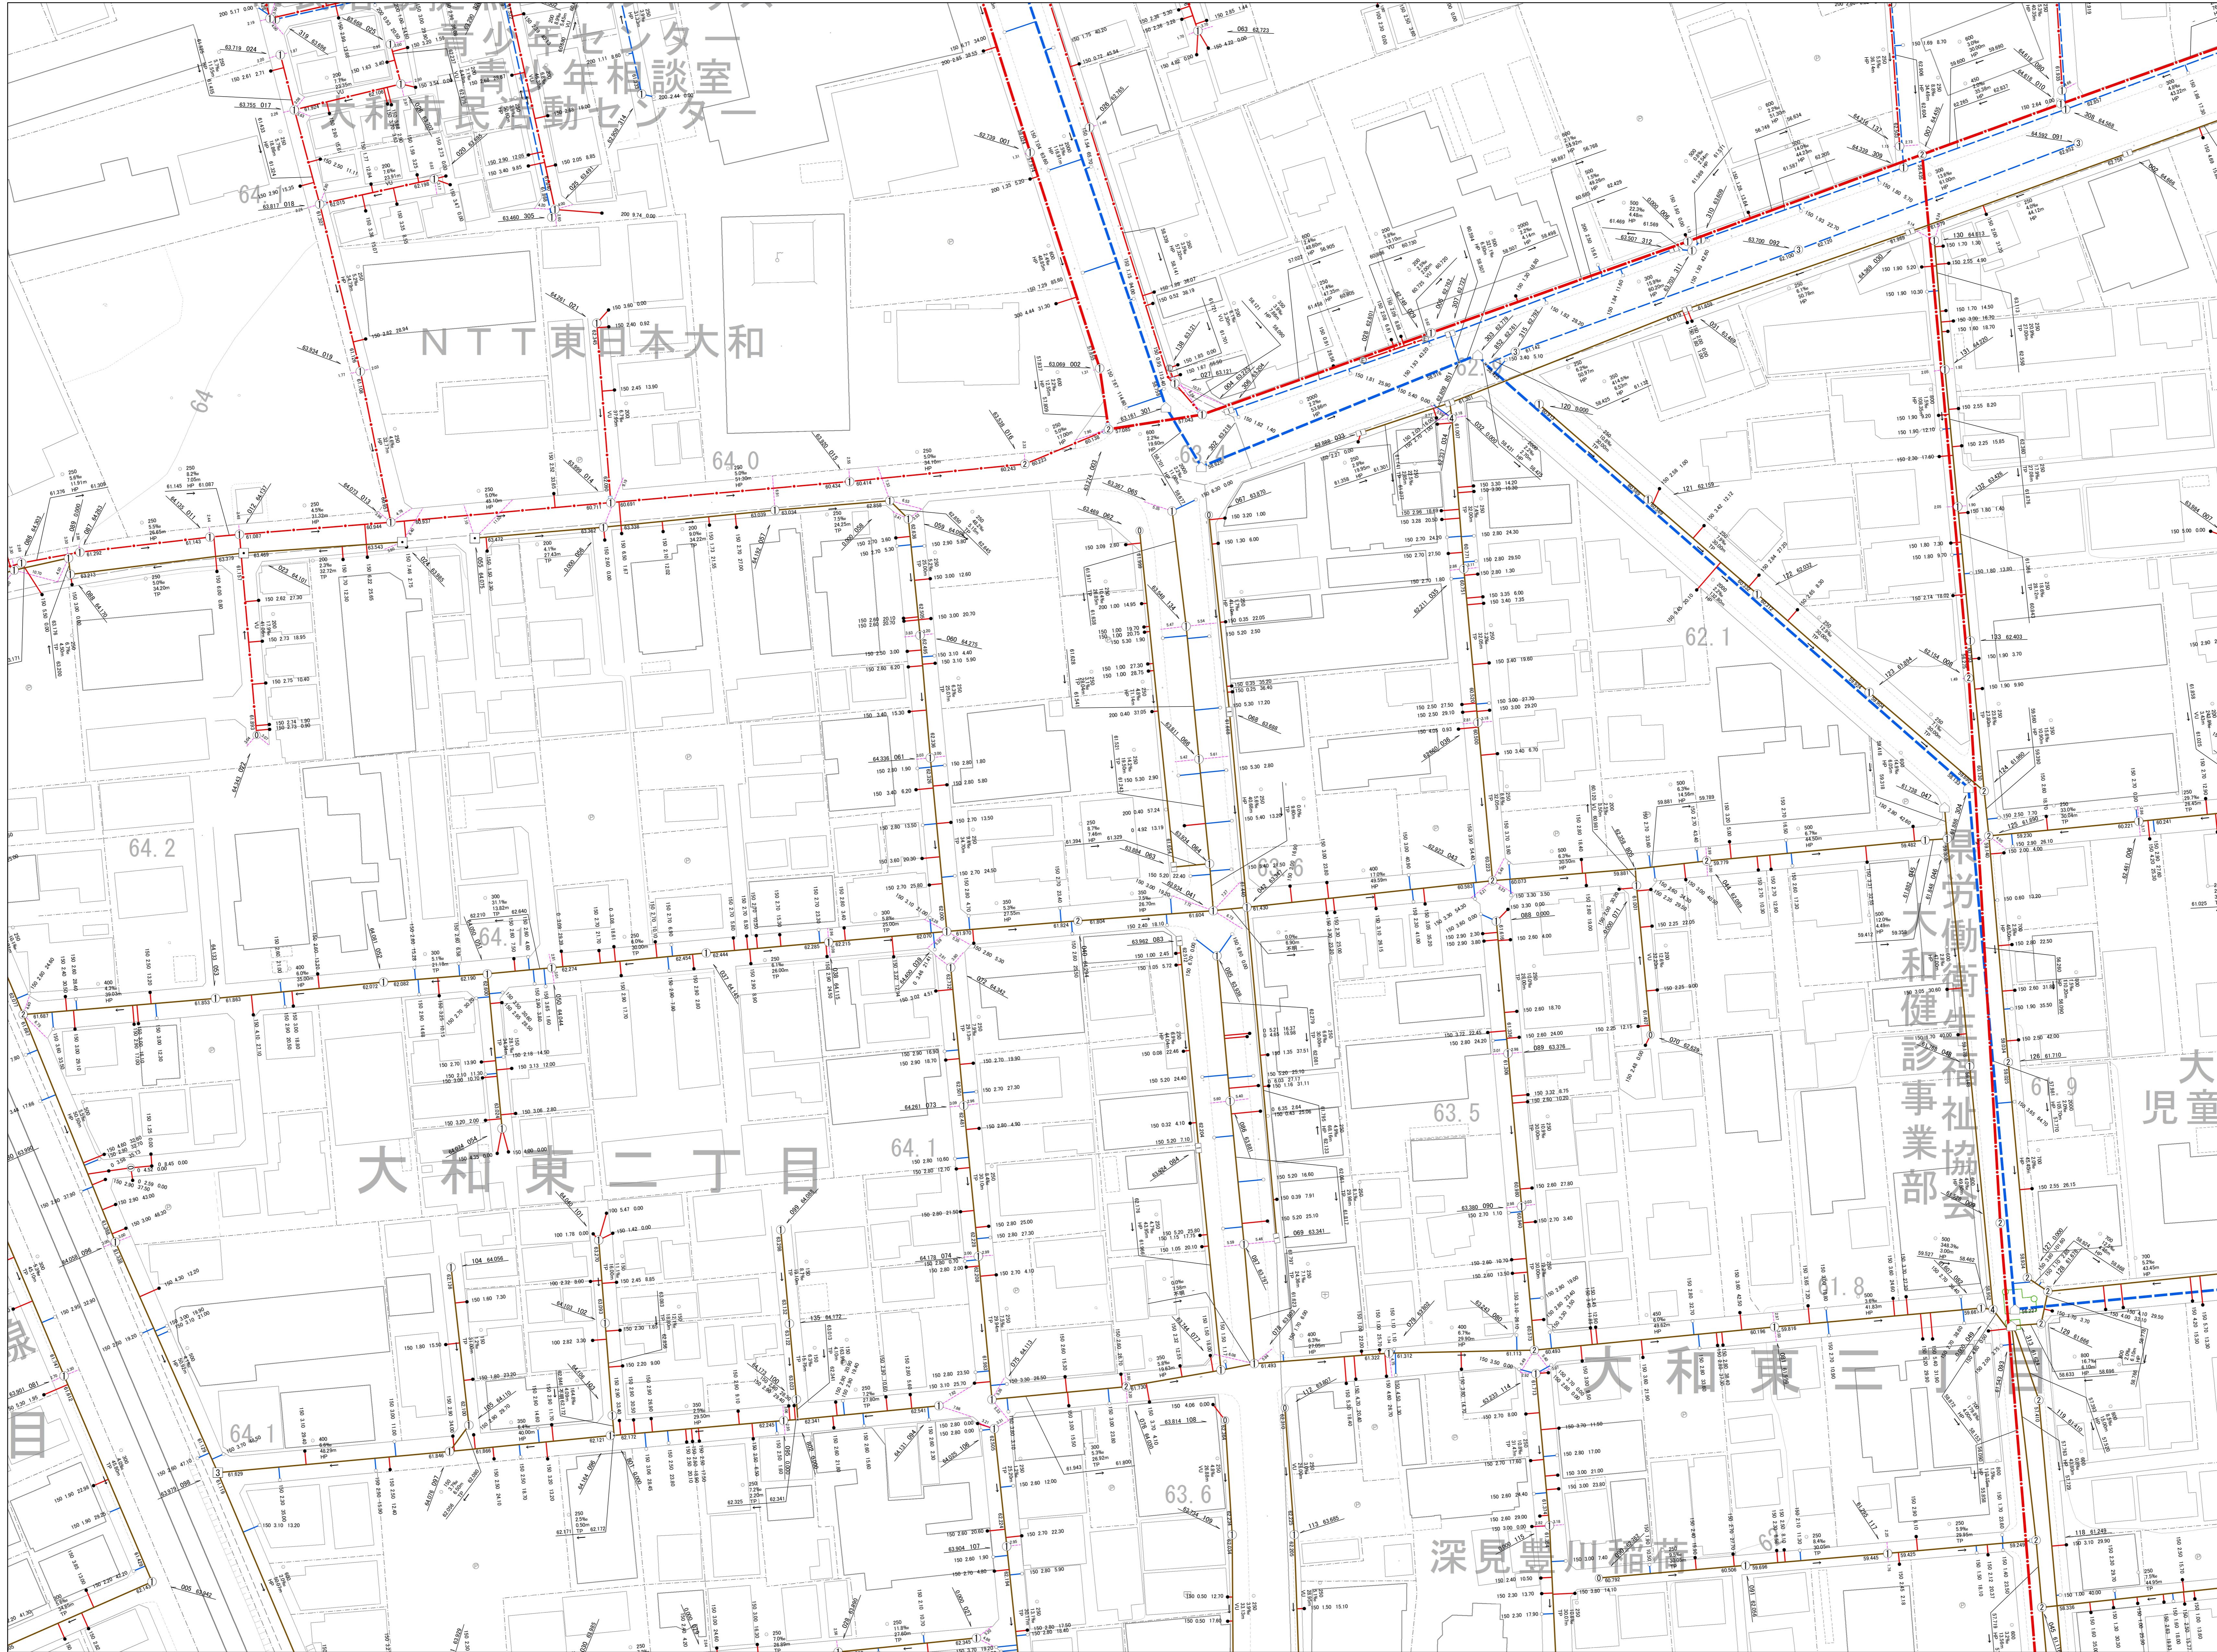

136	137	138
145	146	147
154	155	156



<凡 例>

合流管	———
污水管	- - - - -
雨水管	· · · · ·
圧送管	· · · · ·
污水枺	●
雨水枺	○

大和市

146

この下水道台帳図は、下水道管理者の管理用として整備したもので、記載されている情報がすべて現地と整合するとは限りません。ご利用にあたっては、現地を確認していただく必要があります。

下水道経営課

1:500



58.461.8

58.125.1

33.465.4

91.013.3