


大和市公共下水道台帳図

令和八年三月

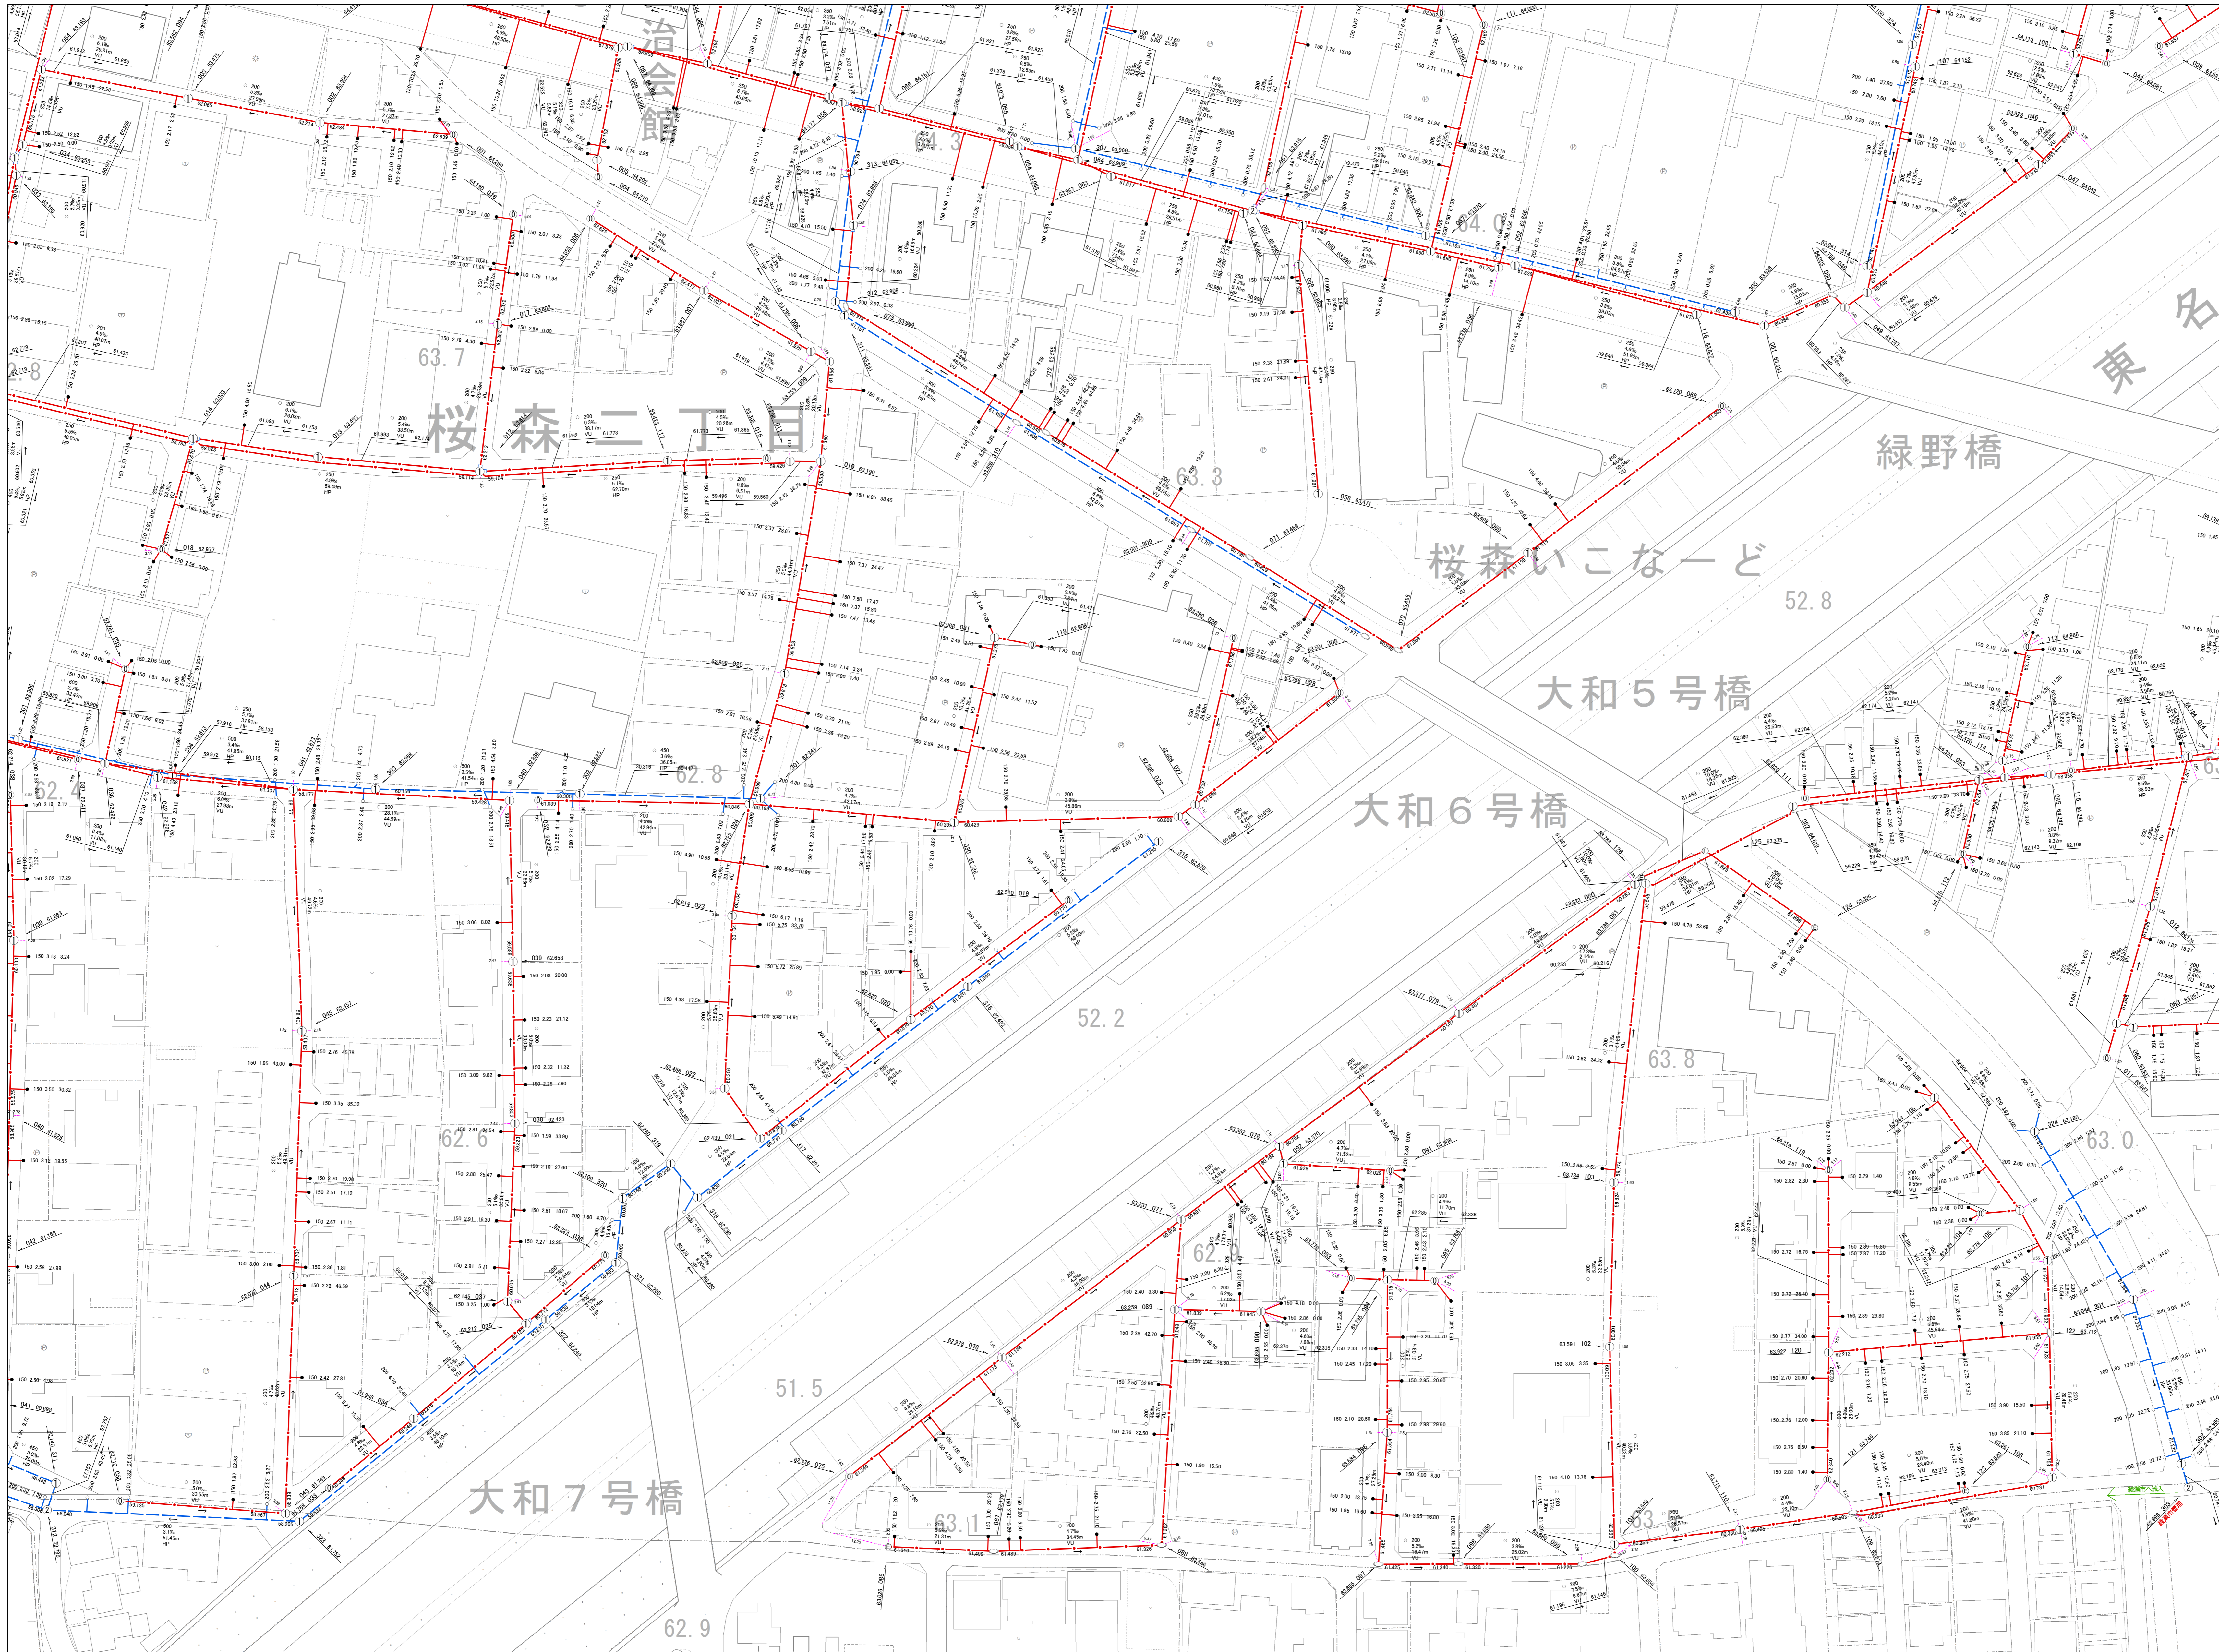

149	150	151
159	160	161
-	-	-



<凡 例>

合流管	———
污水管	- - - - -
雨水管	· · · · ·
圧送管	· · · · ·
污水枡	●
雨水枡	○

大和市

160

この下水道台帳図は、下水道管理者の管理用として整備したもので、記載されている情報がすべて現地と整合するとは限りません。ご利用にあたっては、現地を確認していただく必要があります。

下水道経営課

1:500



-59.0618

9.01673

-35.4054

-58.7251