



大和市公共下水道台帳図

令和八年三月

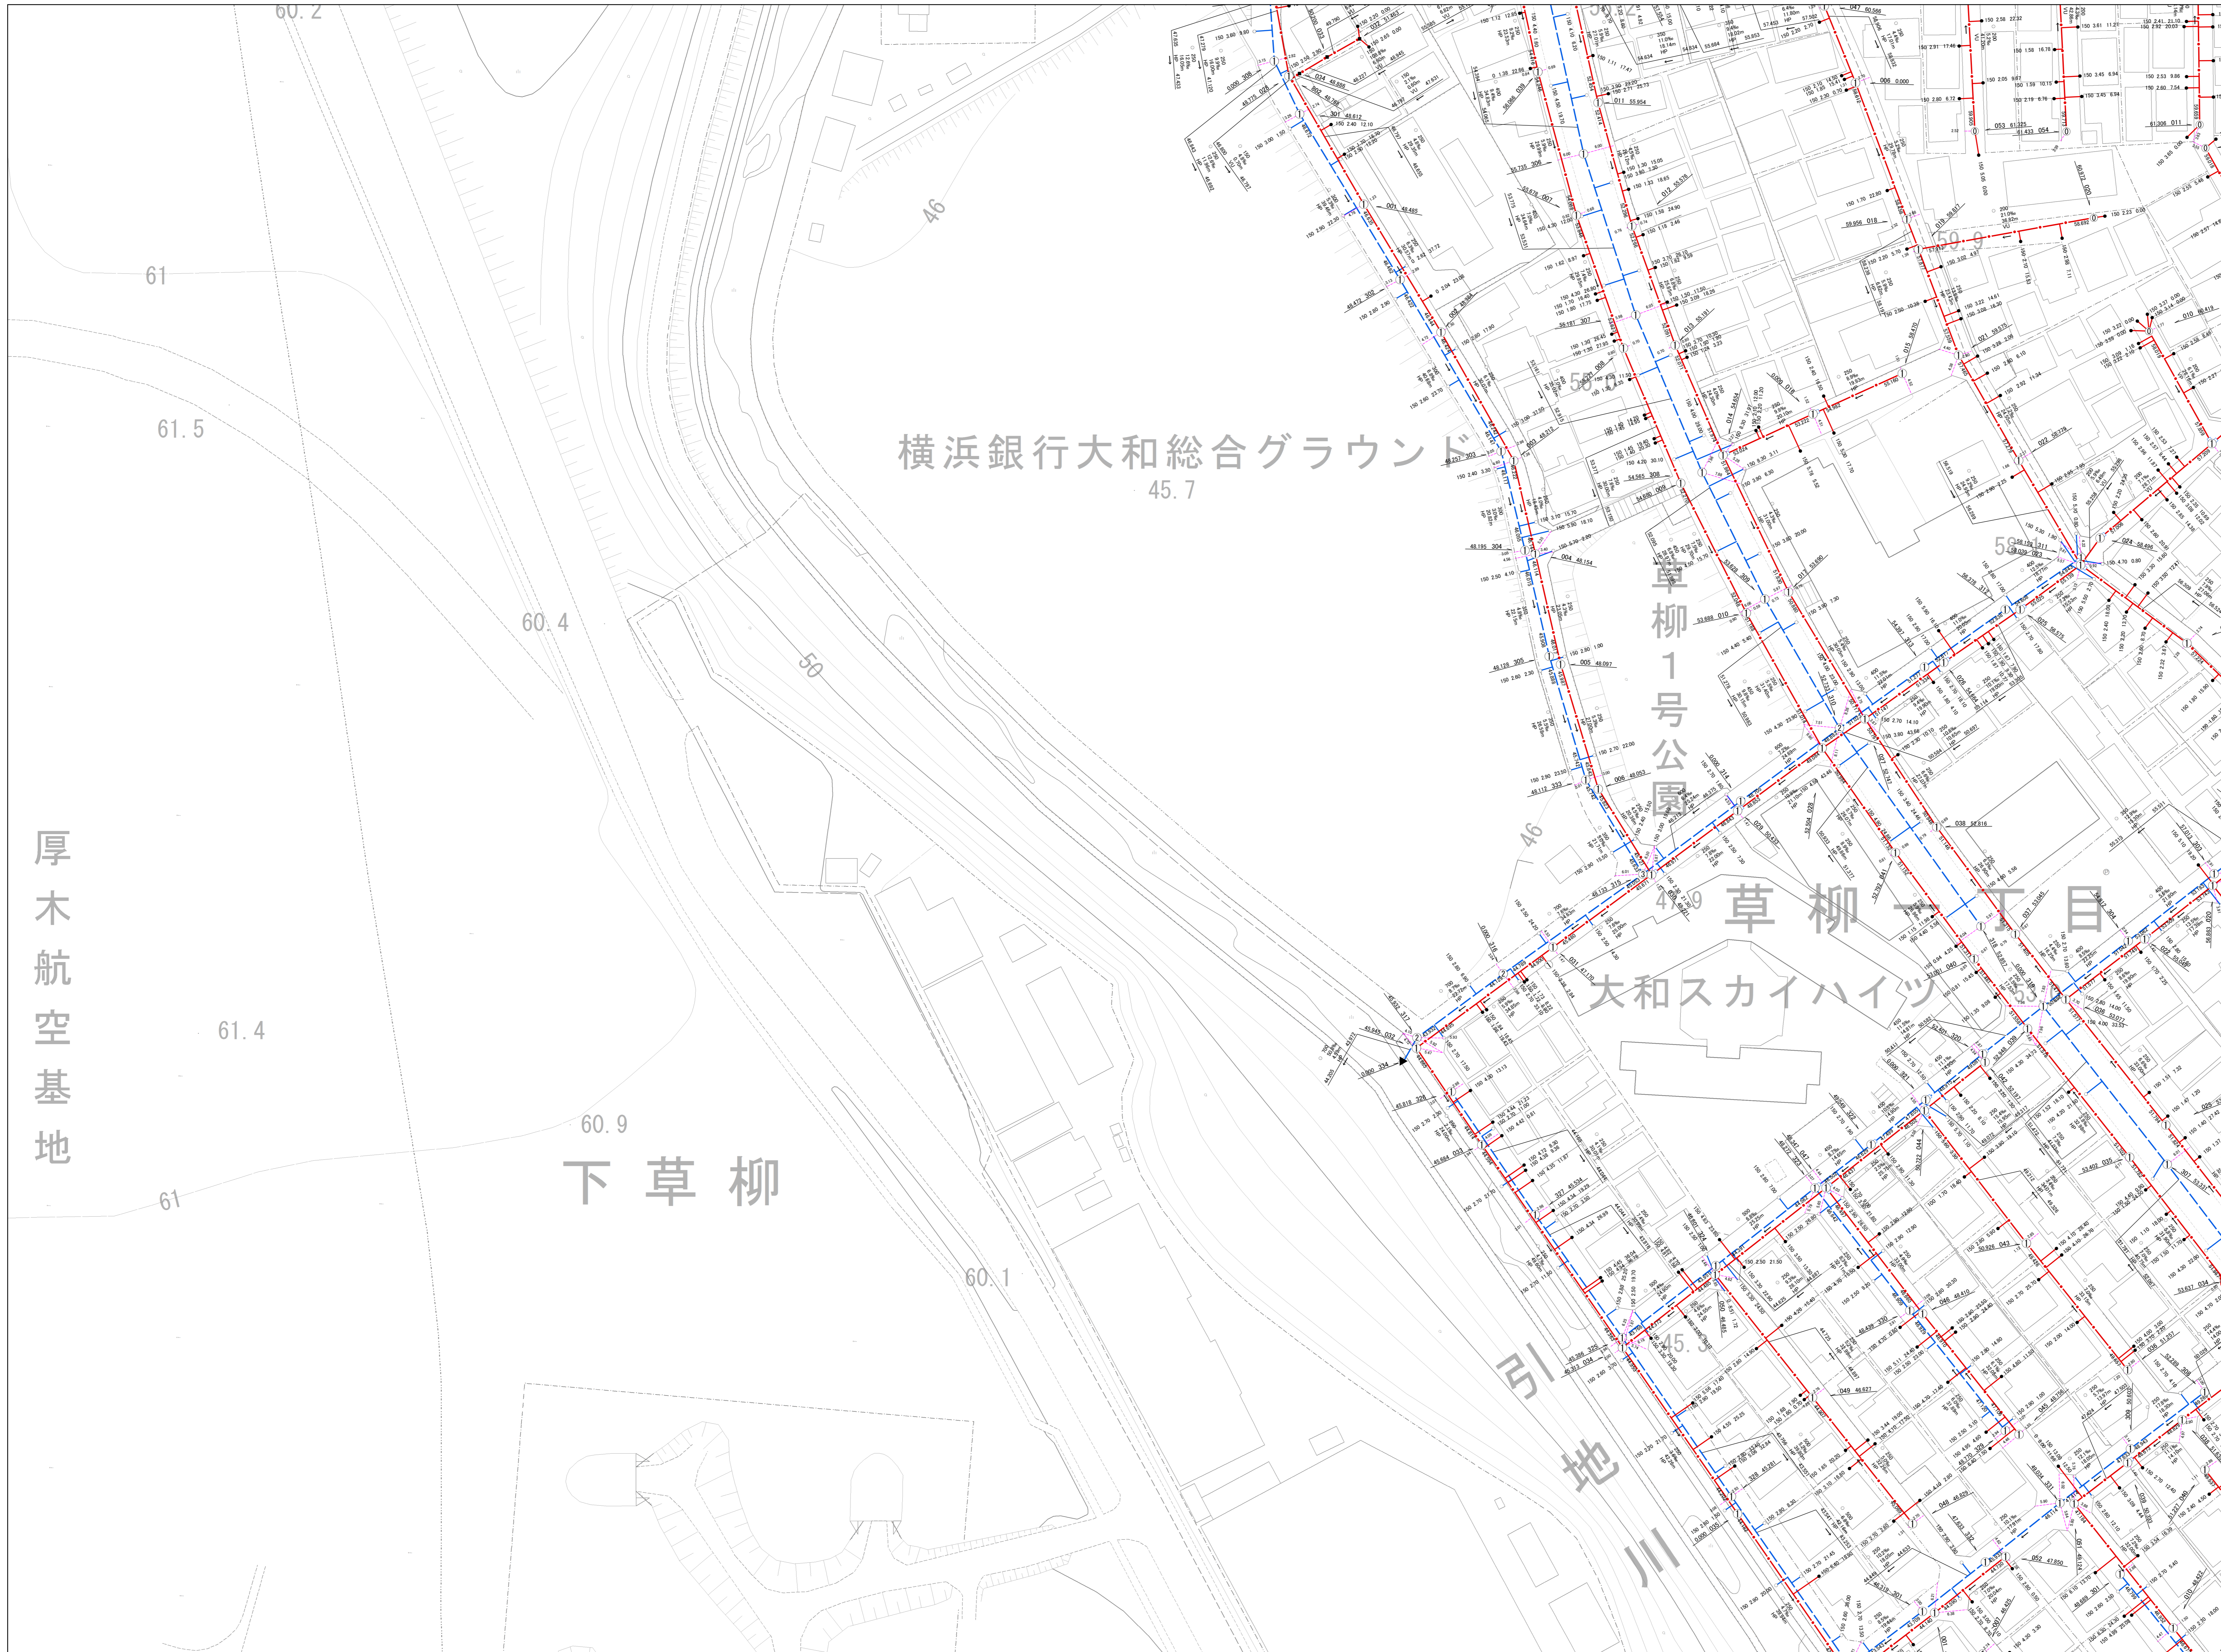

162	163	164
-	169	170
-	175	176

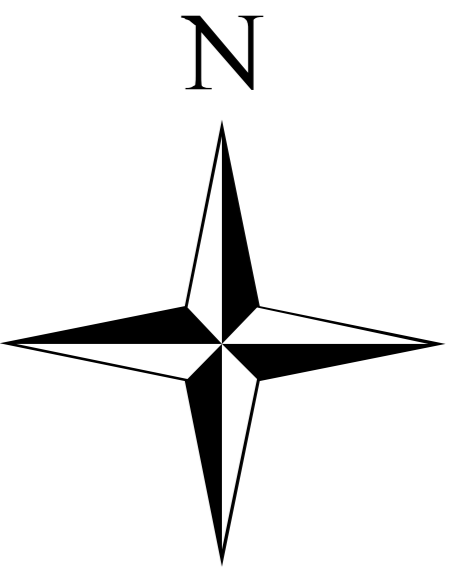

<凡 例>


合流管	
污水管	
雨水管	
圧送管	
污水枘	
雨水枘	

大和市

169

この下水道台帳図は、下水道管理者の管理用として整備したもので、記載されている情報がすべて現地と整合するとは限りません。ご利用にあたっては、現地を確認していただく必要があります。

下水道経営課

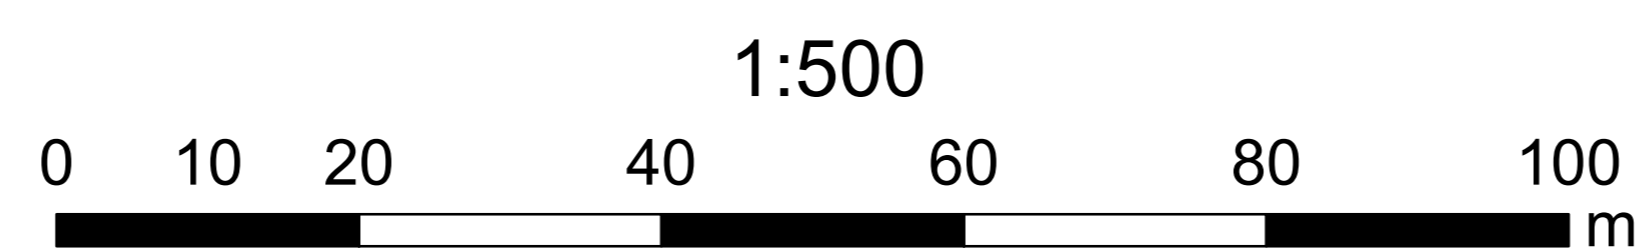

-59.361.8

34.218.4