


大和市公共下水道台帳図

令和八年三月

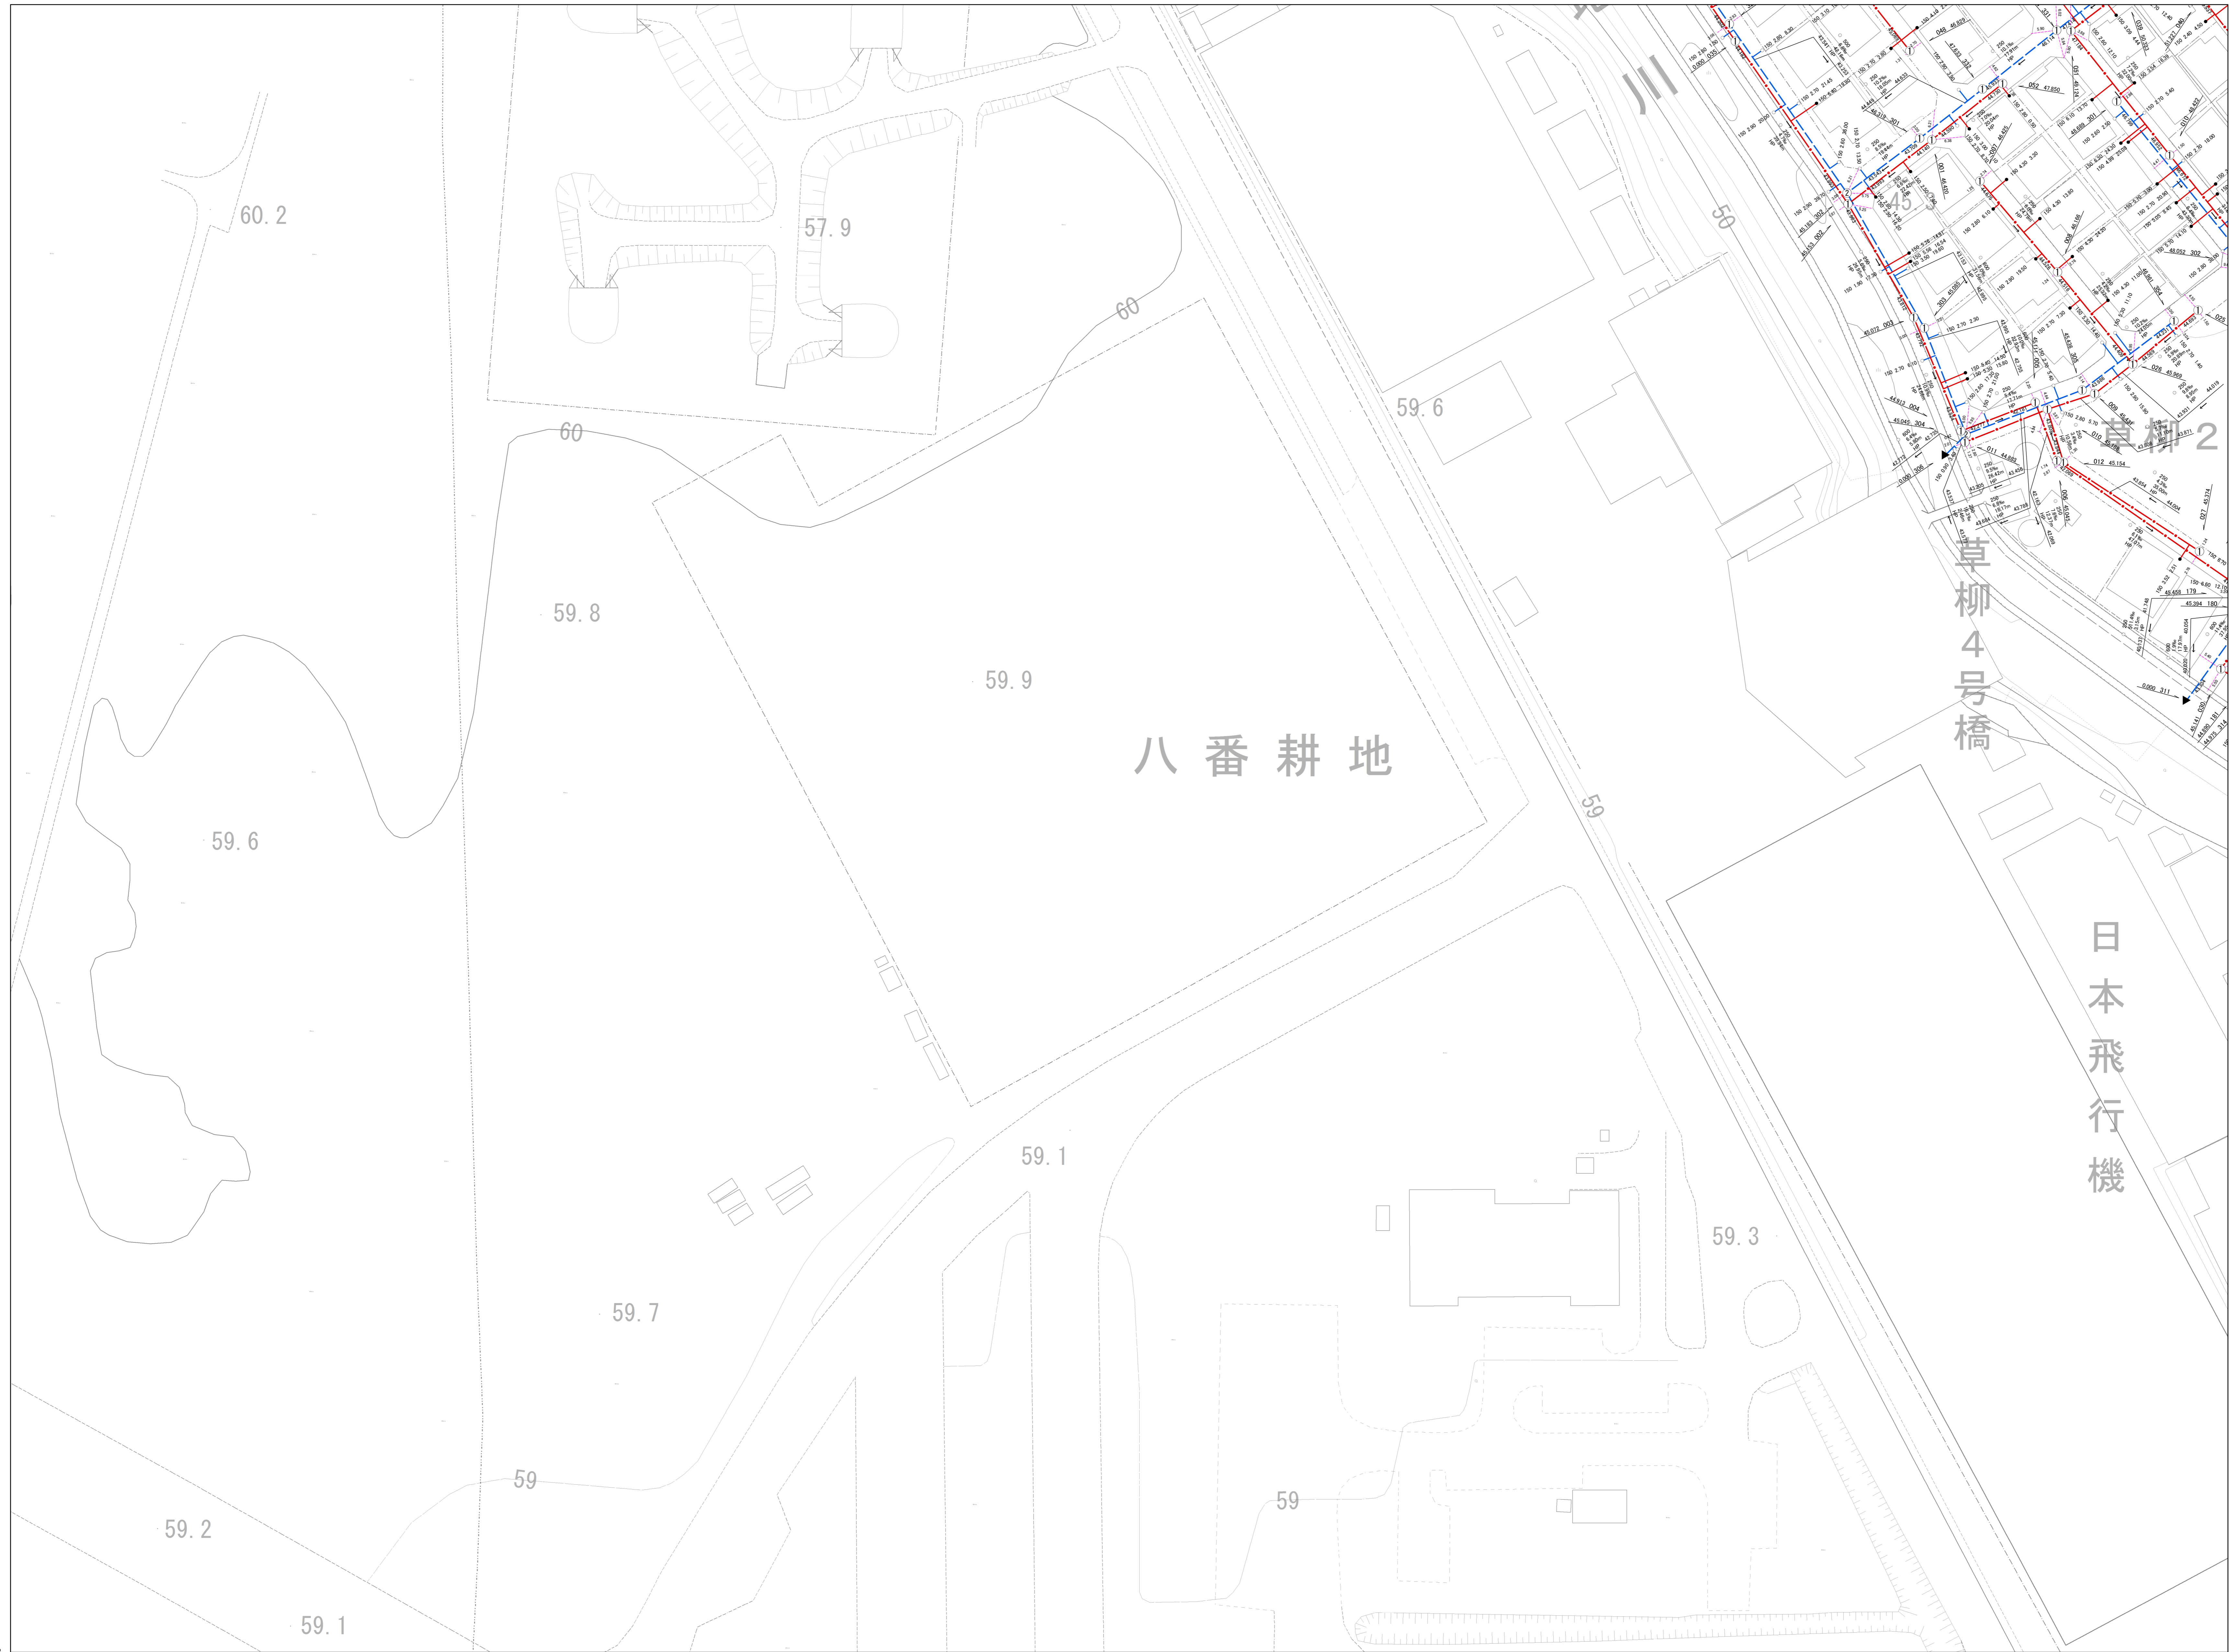

| | | |
|---|-----|-----|
| - | 169 | 170 |
| - | 175 | 176 |
| - | 180 | 181 |



<凡 例>

| | |
|-----|--|
| 合流管 | |
| 污水管 | |
| 雨水管 | |
| 圧送管 | |
| 污水枺 | |
| 雨水枺 | |

大和市

175

この下水道台帳図は、下水道管理者の管理用として整備したもので、記載されている情報がすべて現地と整合するとは限りません。ご利用にあたっては、現地を確認していただく必要があります。
下水道経営課

