


大和市公共下水道台帳図

令和八年三月

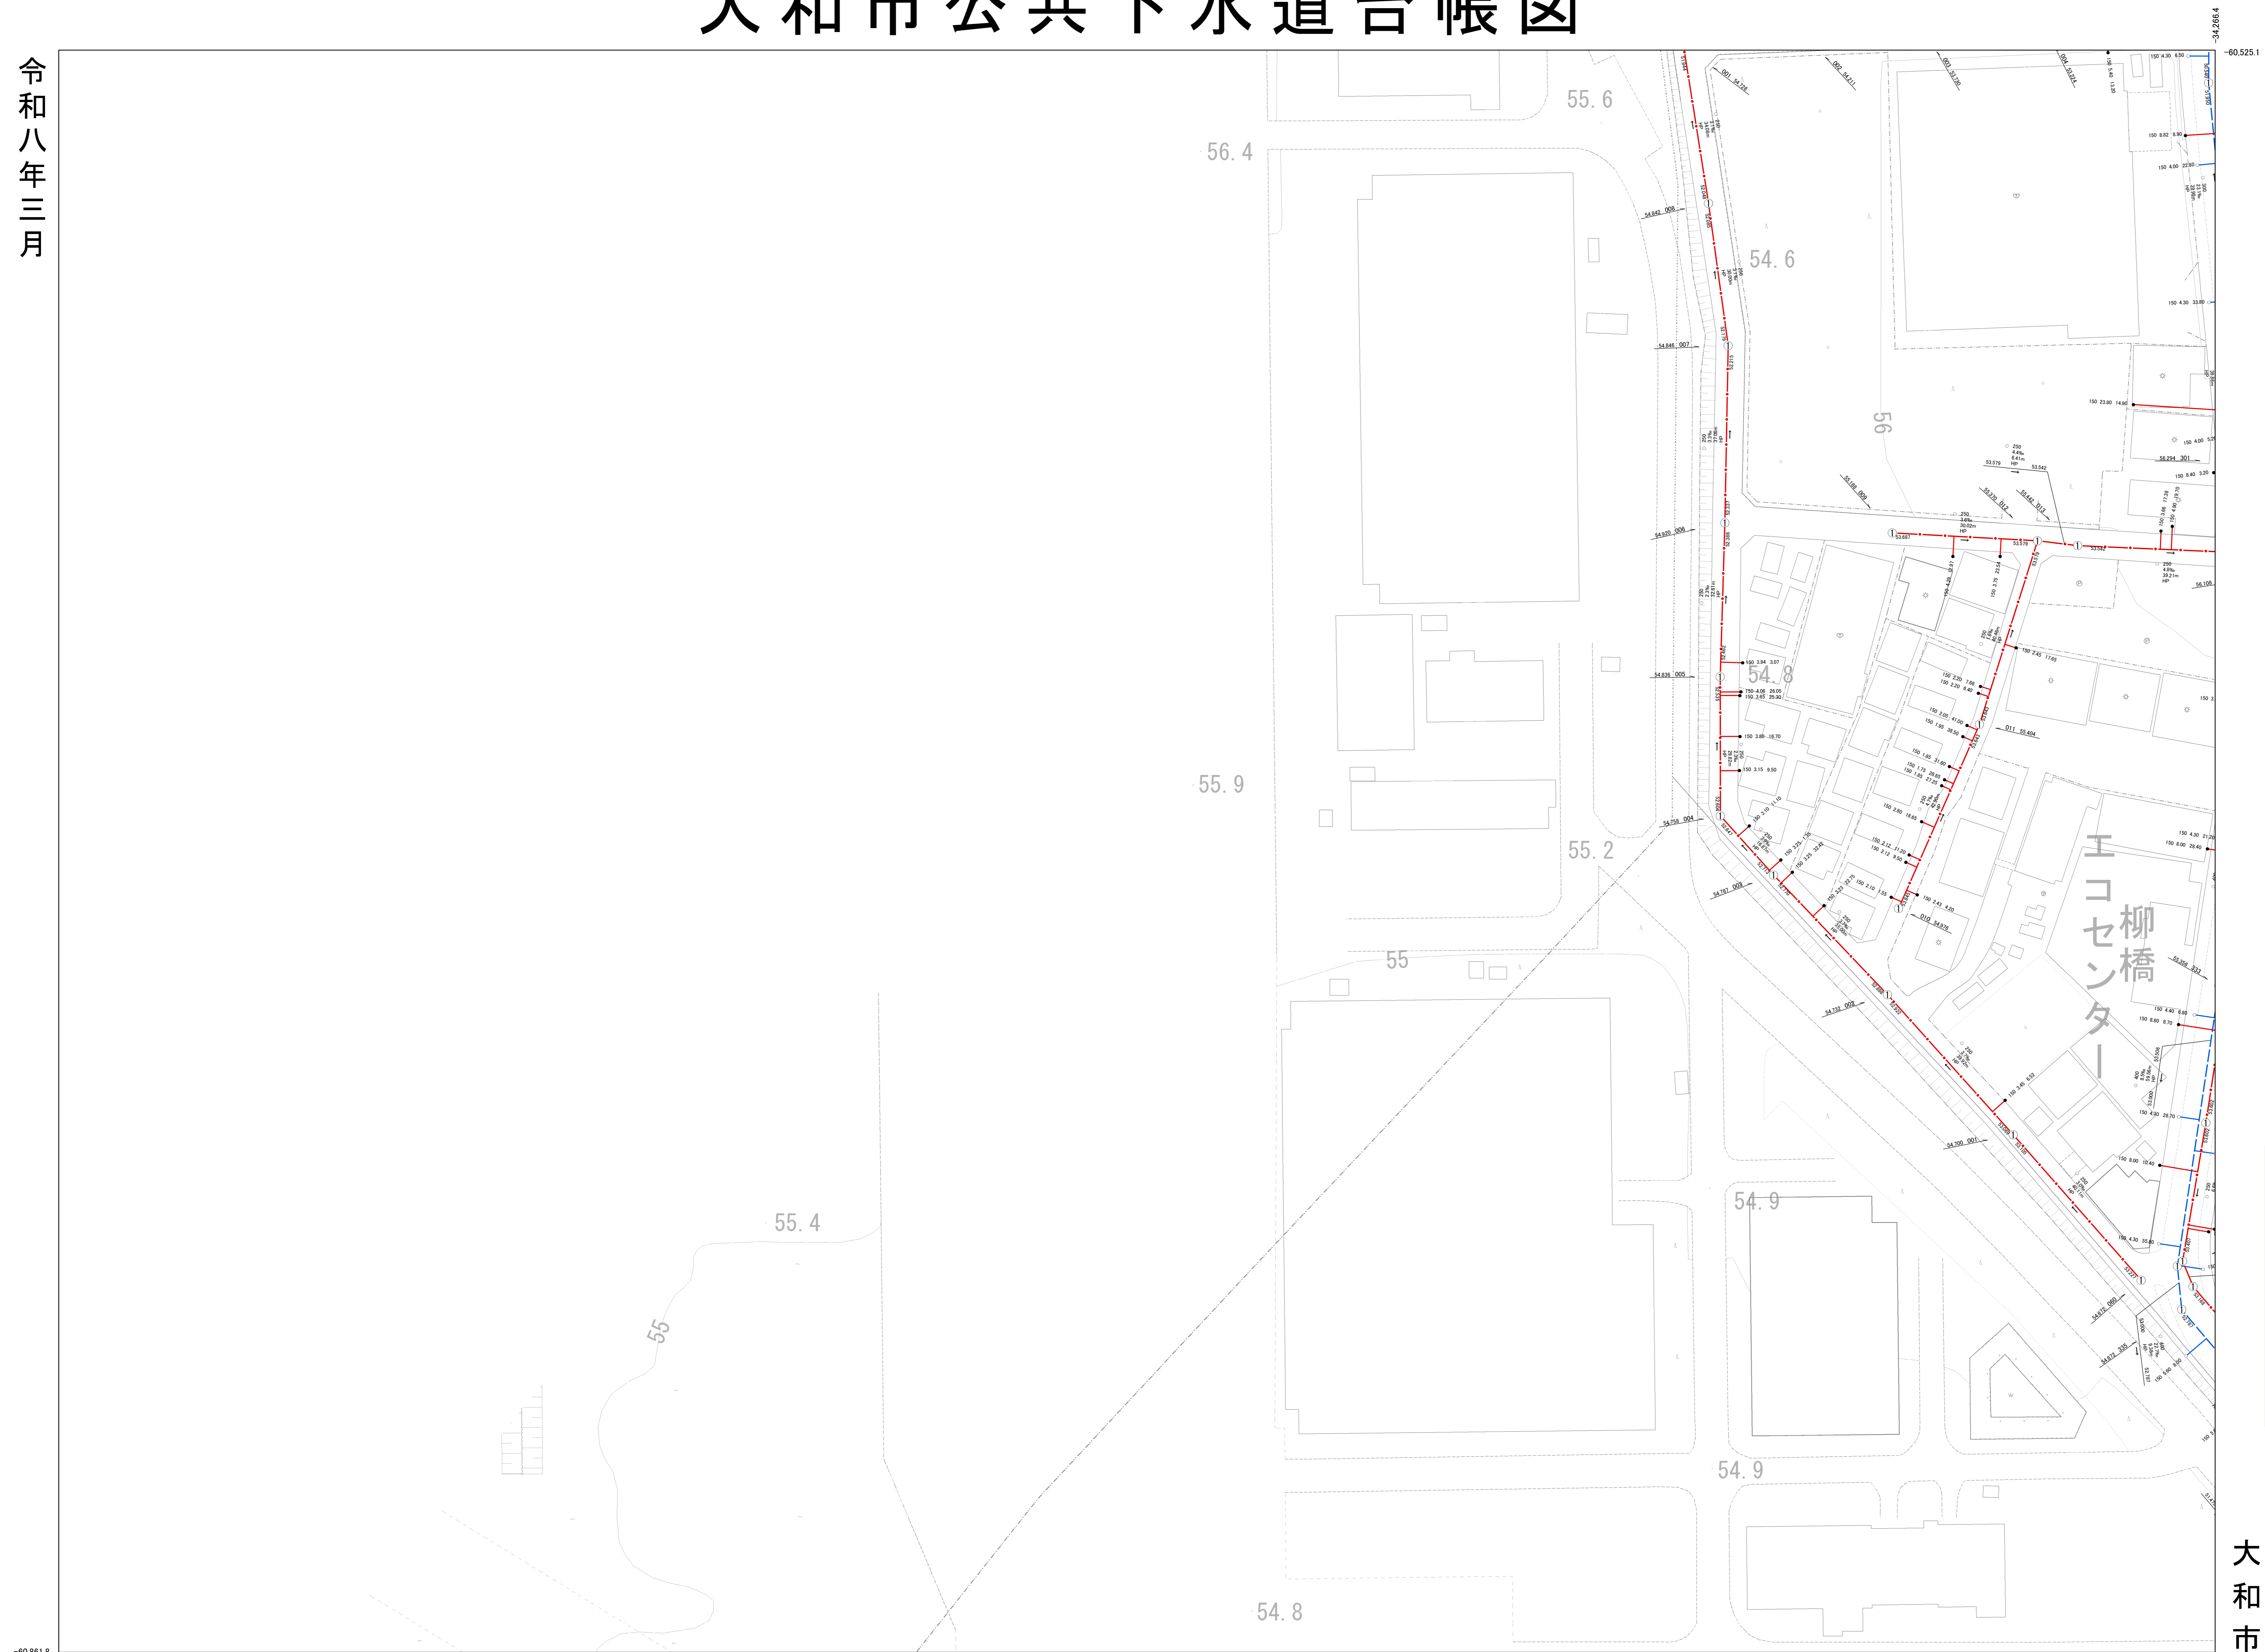

-	192	193
-	198	199
205	206	207




<凡 例>

合流管	
污水管	
雨水管	
圧送管	
污水樹	
雨水樹	

大和市

198

この下水道台帳図は、下水道管理者の管理用として整備したもので、記載されている情報がすべて現地と整合するとは限りません。ご利用にあたっては、現地を確認していただく必要があります。
下水道経営課

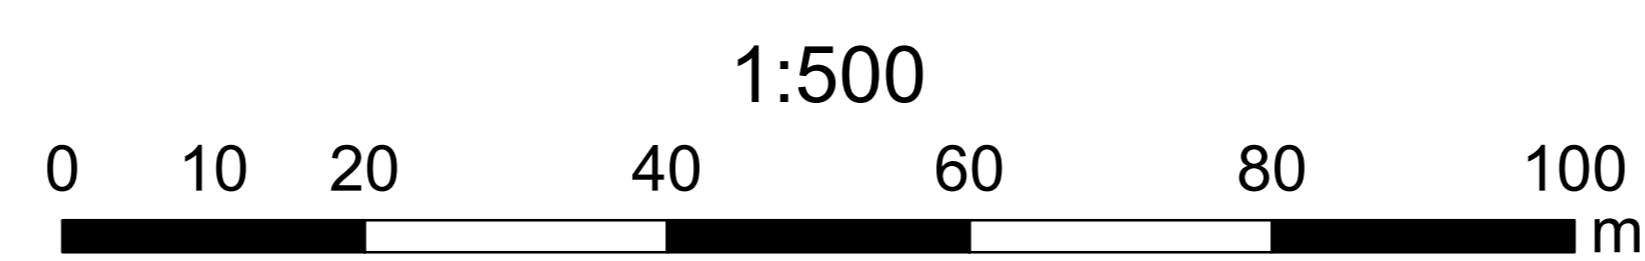

-60.861.8

-34.216.4