


# 大和市公共下水道台帳図

令和八年三月

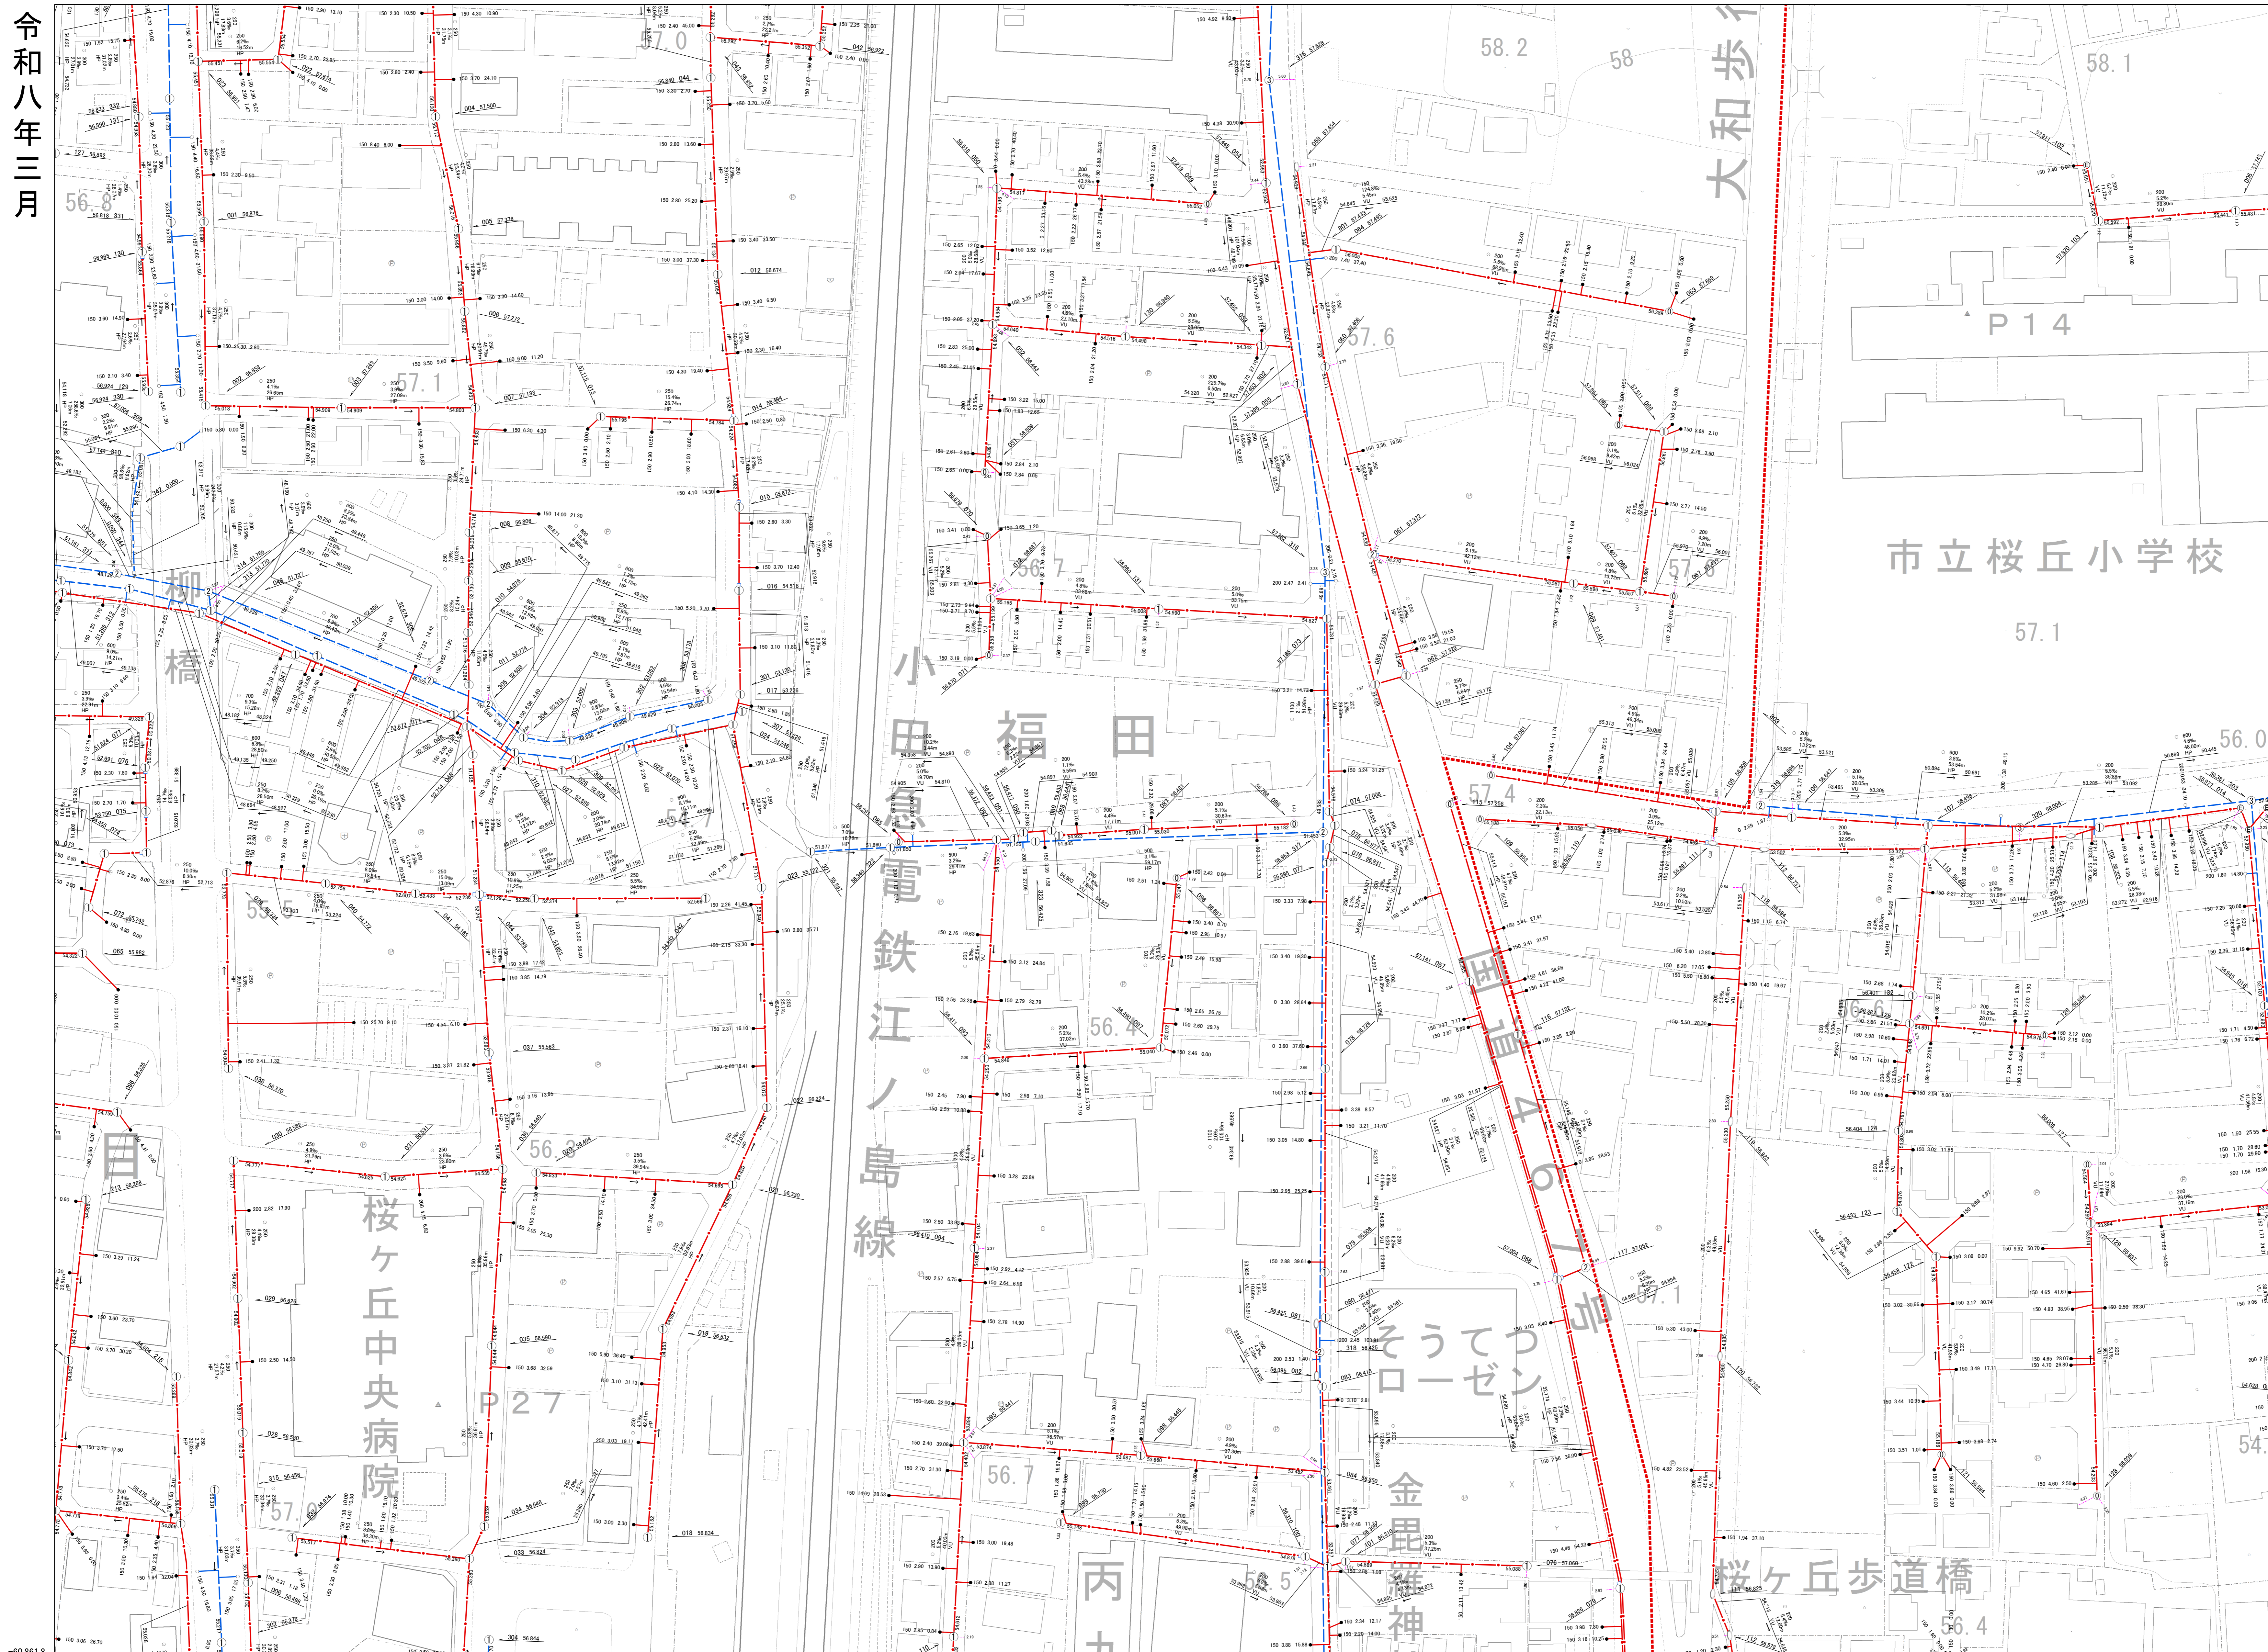

|     |     |     |
|-----|-----|-----|
| 194 | 195 | 196 |
| 200 | 201 | 202 |
| 208 | 209 | 210 |



<凡 例>

|     |  |
|-----|--|
| 合流管 |  |
| 污水管 |  |
| 雨水管 |  |
| 圧送管 |  |
| 污水枡 |  |
| 雨水枡 |  |

大和市

この下水道台帳図は、下水道管理者の管理用として整備したもので、記載されている情報がすべて現地と整合するとは限りません。ご利用にあたっては、現地を確認していただく必要があります。

下水道経営課

1:500



201