


# 大和市公共下水道台帳図

令和八年三月



196	197	-
202	203	204
210	211	212

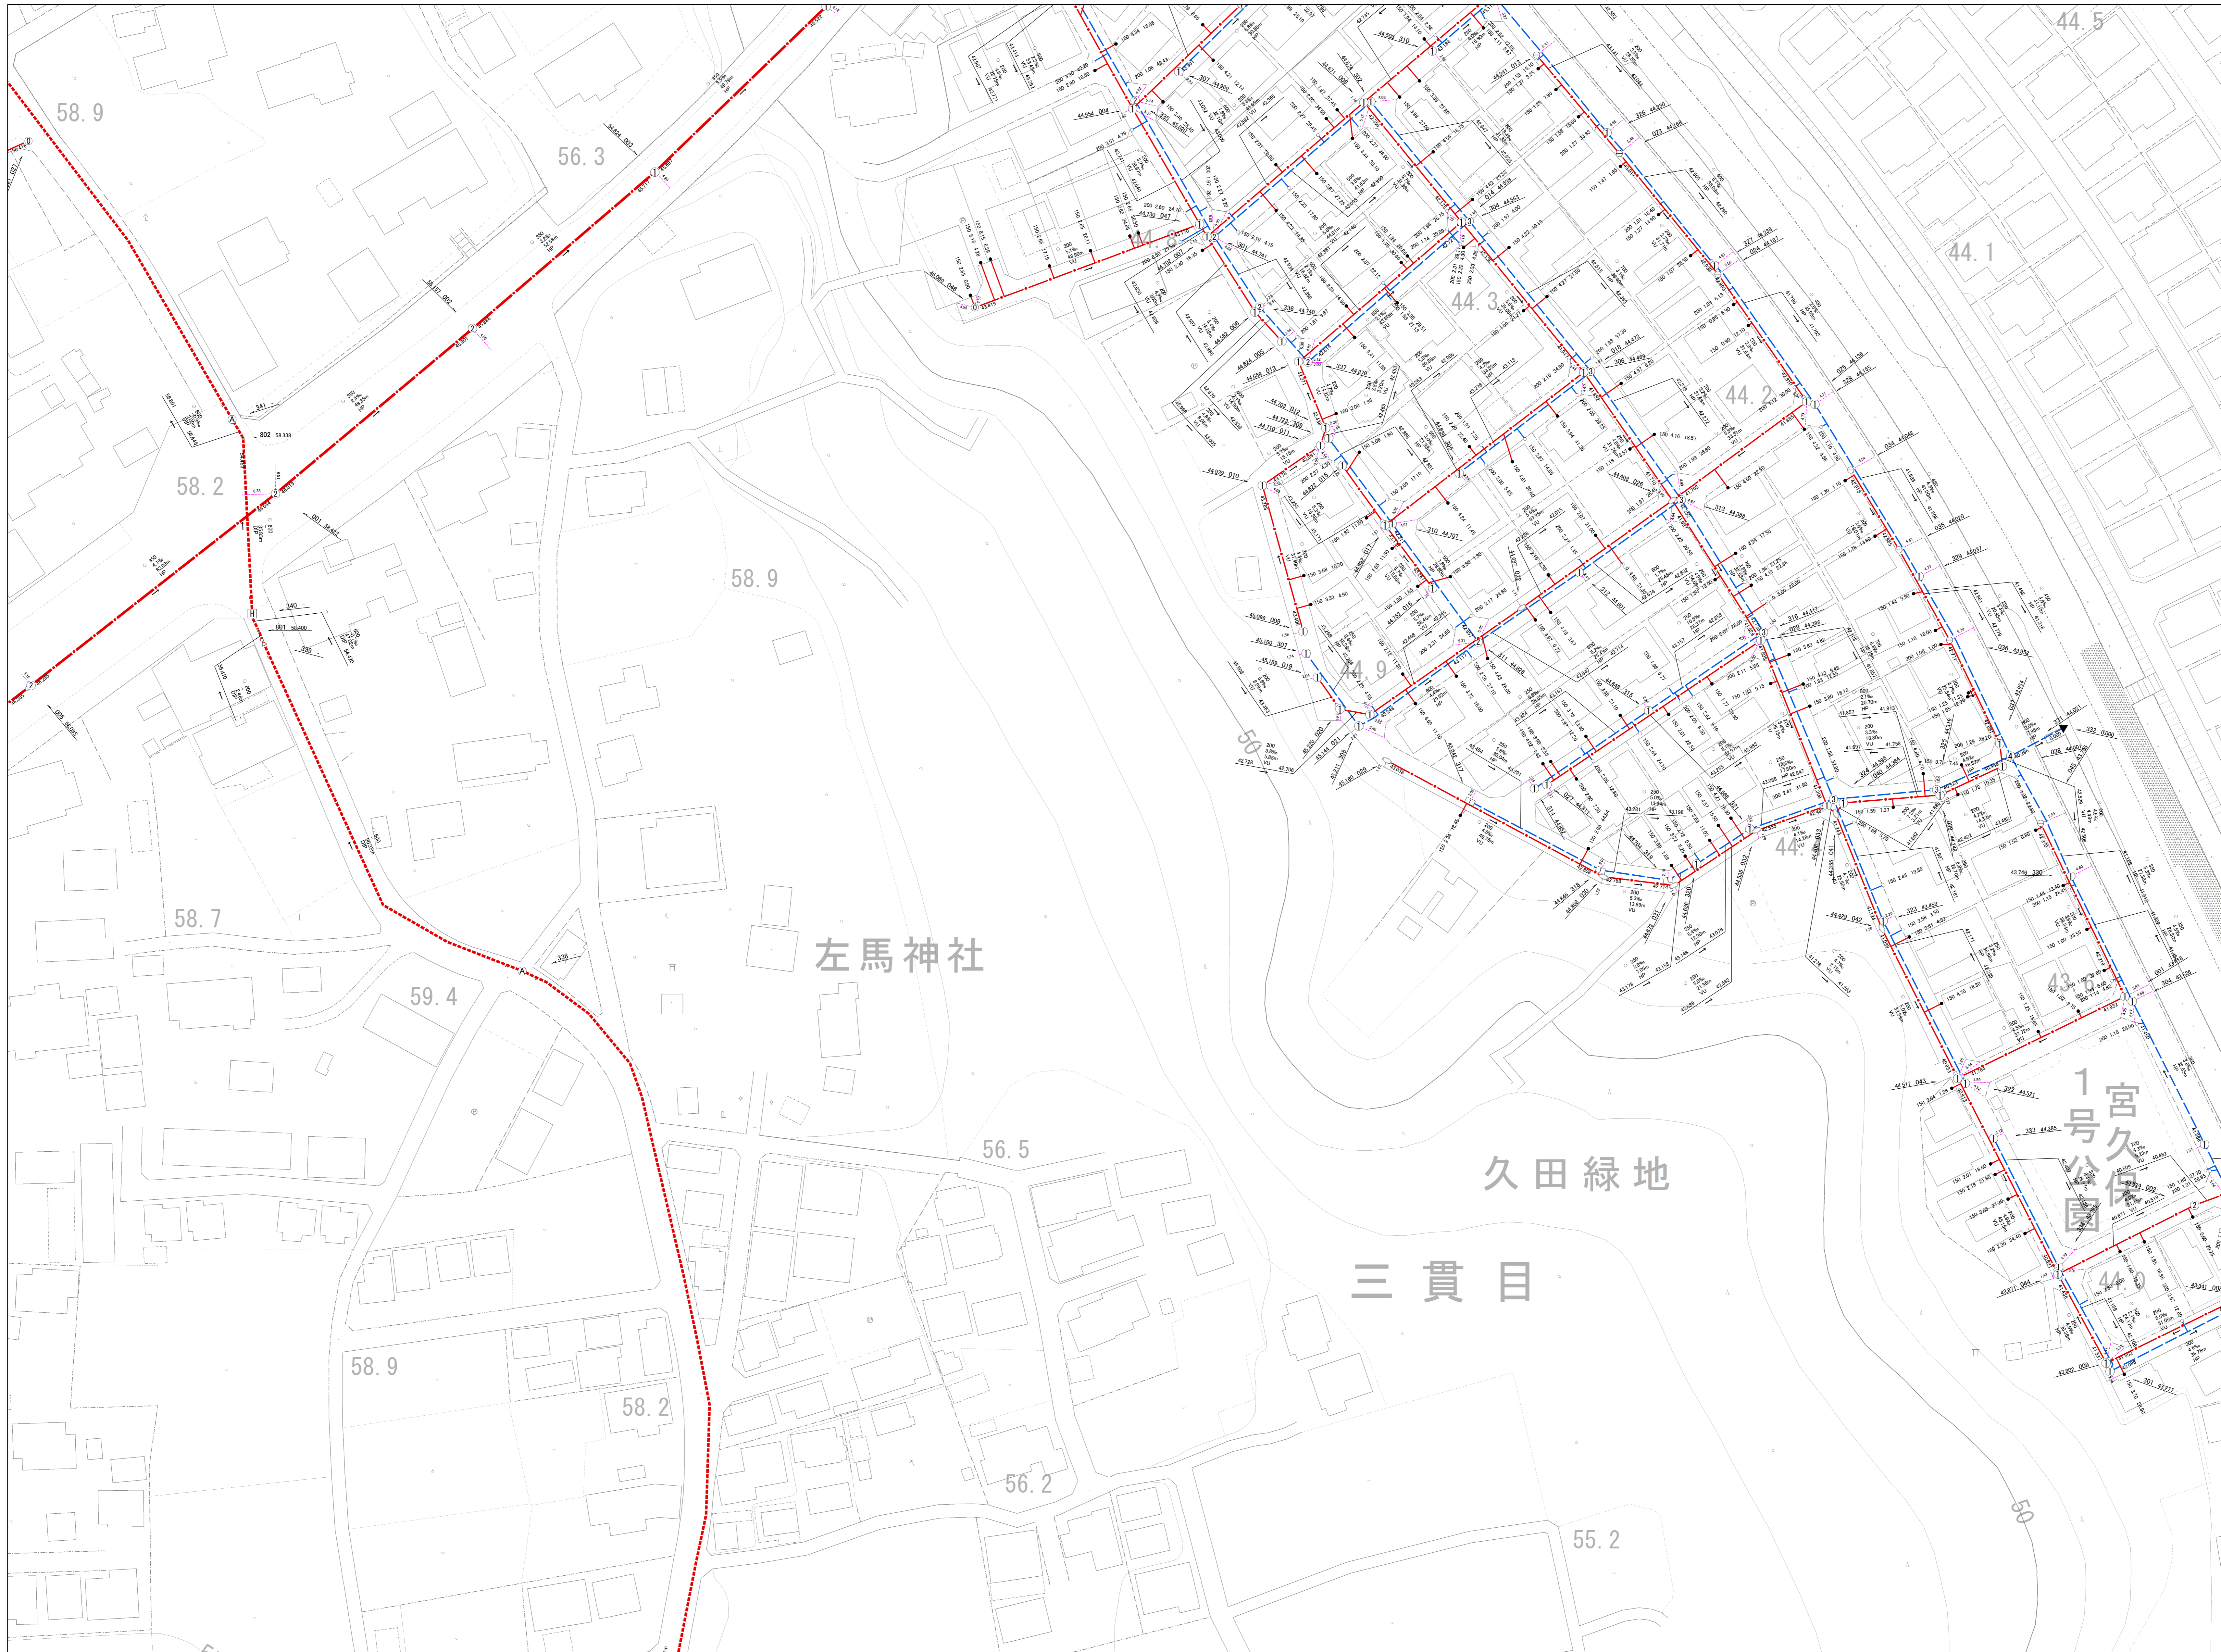

<凡 例>


合流管	
污水管	
雨水管	
圧送管	
污水枡	
雨水枡	

大和市

203

この下水道台帳図は、下水道管理者の管理用として整備したもので、記載されている情報がすべて現地と整合するとは限りません。ご利用にあたっては、現地を確認していただく必要があります。

下水道経営課

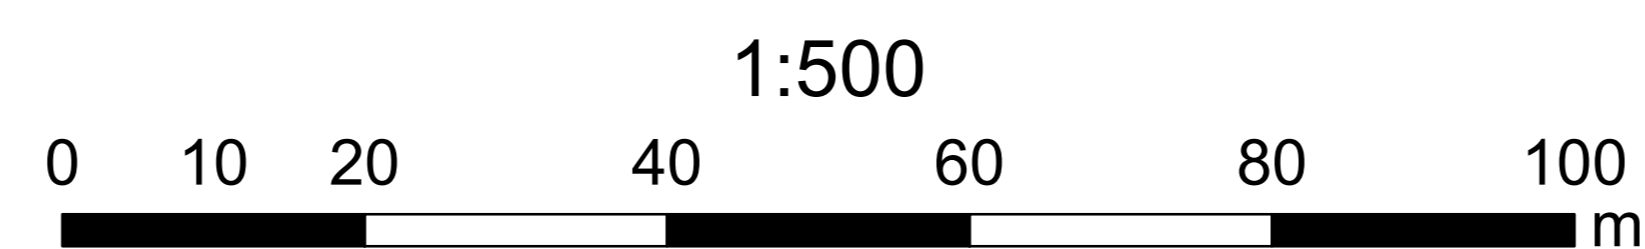

60.9613

32.2684

60.9251