



# 大和市公共下水道台帳図

令和八年三月

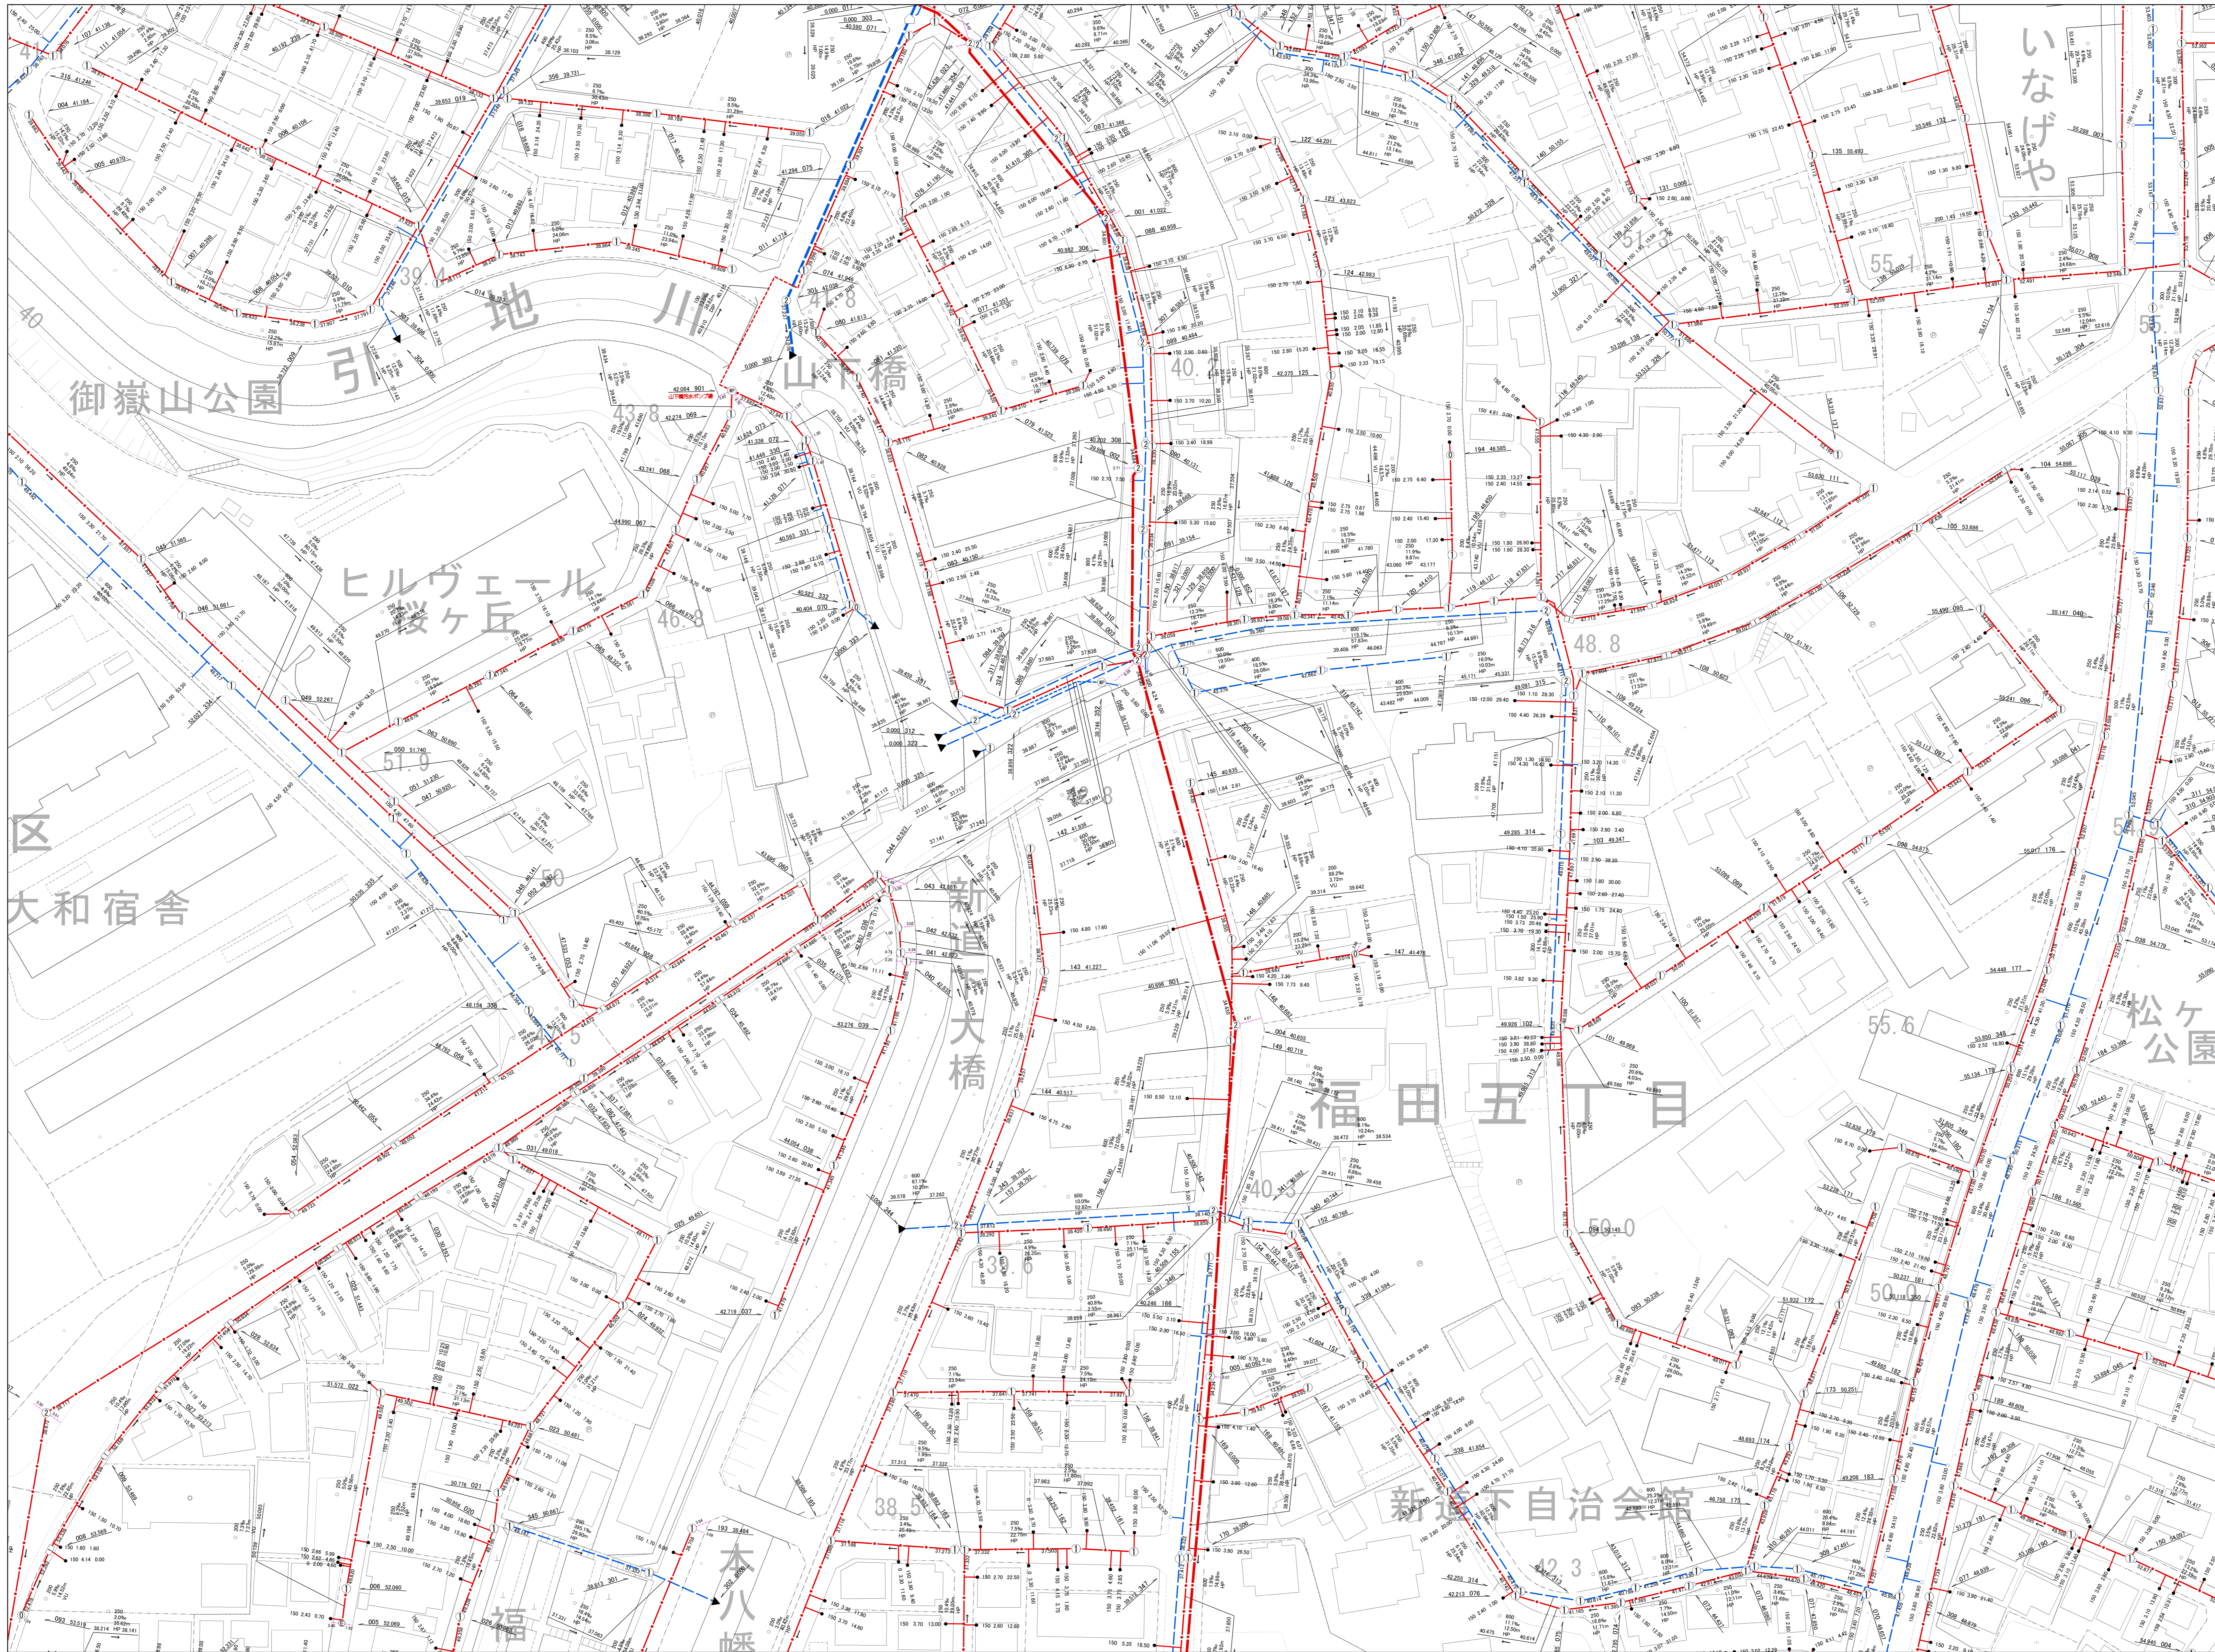

207	208	209
215	216	217
223	224	225

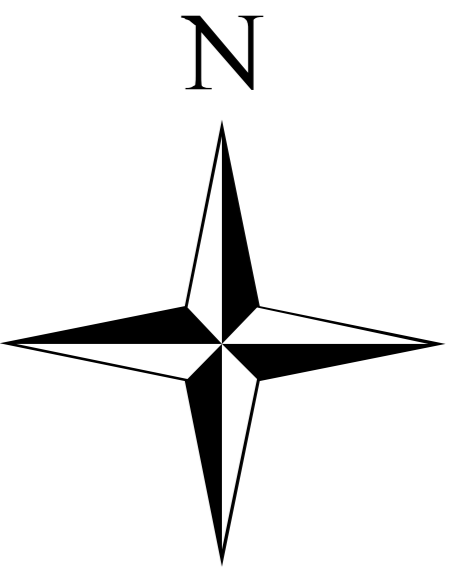

<凡 例>

合流管	—
污水管	- - -
雨水管	- · - · -
圧送管	- · - · - · - · -
污水枿	●
雨水枿	○

大和市

216

この下水道台帳図は、下水道管理者の管理用として整備したもので、記載されている情報がすべて現地と整合するとは限りません。ご利用にあたっては、現地を確認していただく必要があります。  
下水道経営課

1:500

