


大和市公共下水道台帳図

令和八年三月

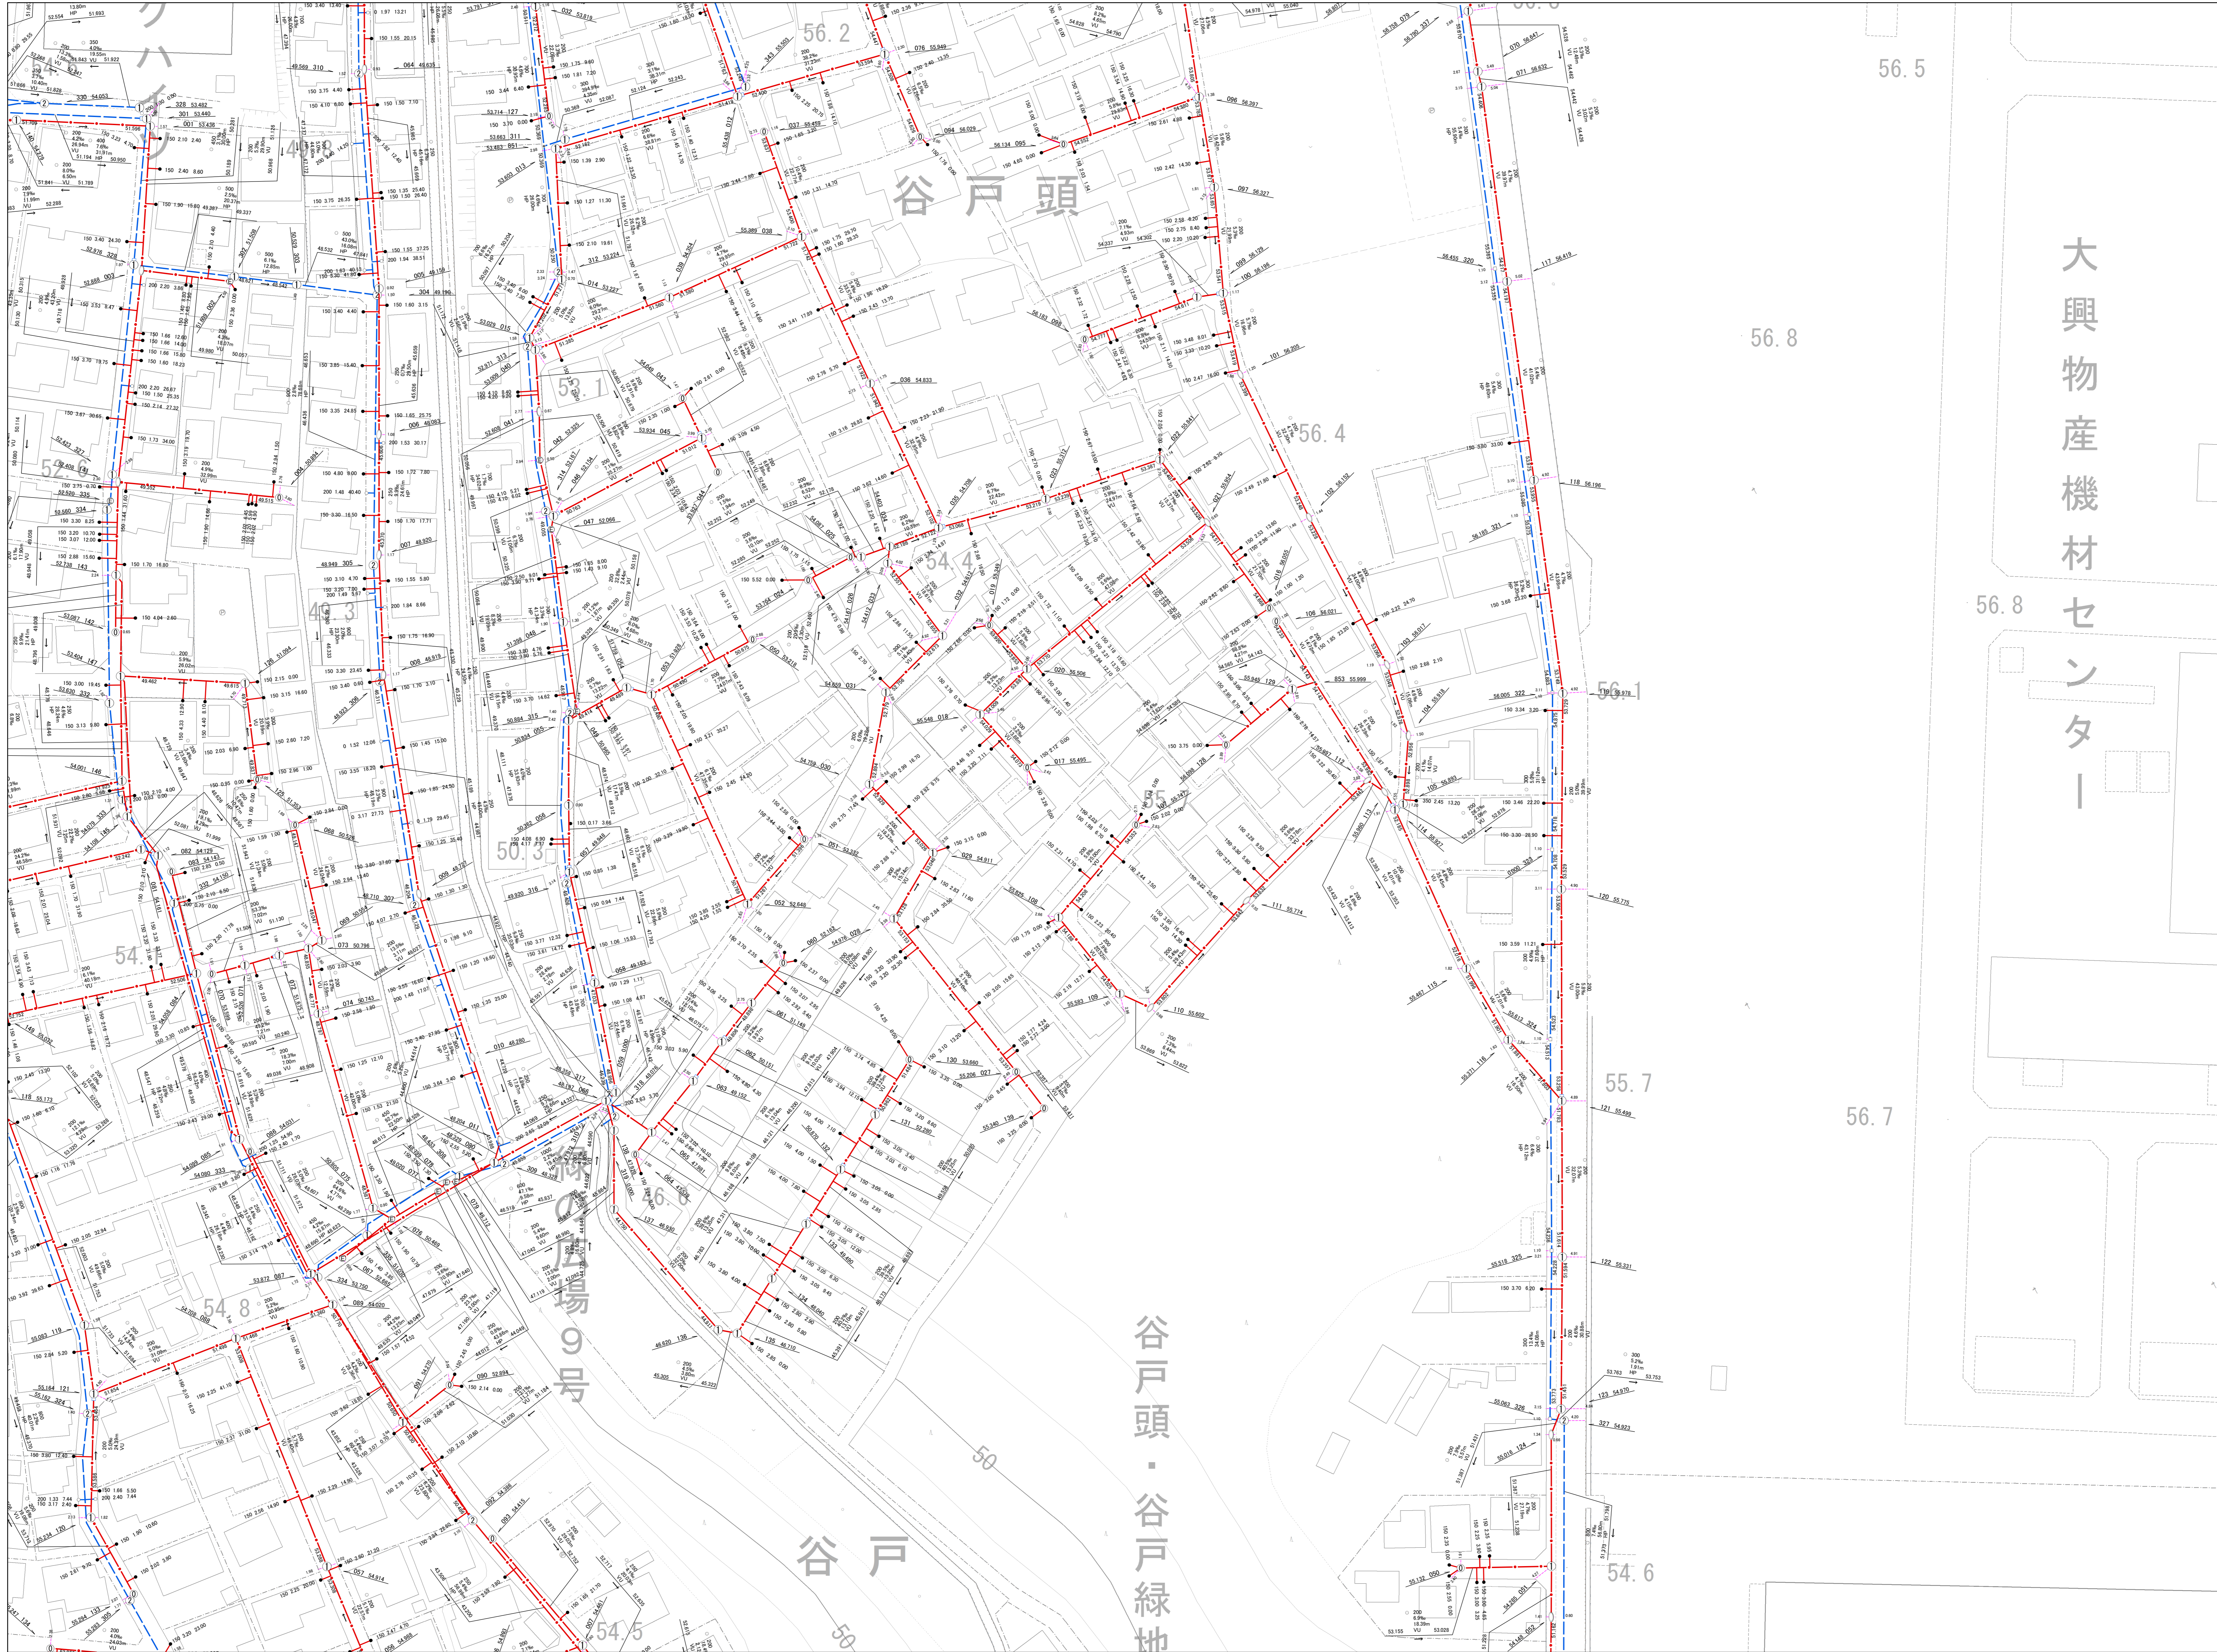

209	210	211
217	218	219
225	226	227




<凡 例>

合流管	
污水管	
雨水管	
圧送管	
污水枺	
雨水枺	

大和市

この下水道台帳図は、下水道管理者の管理用として整備したもので、記載されている情報がすべて現地と整合するとは限りません。ご利用にあたっては、現地を確認していただく必要があります。
下水道経営課

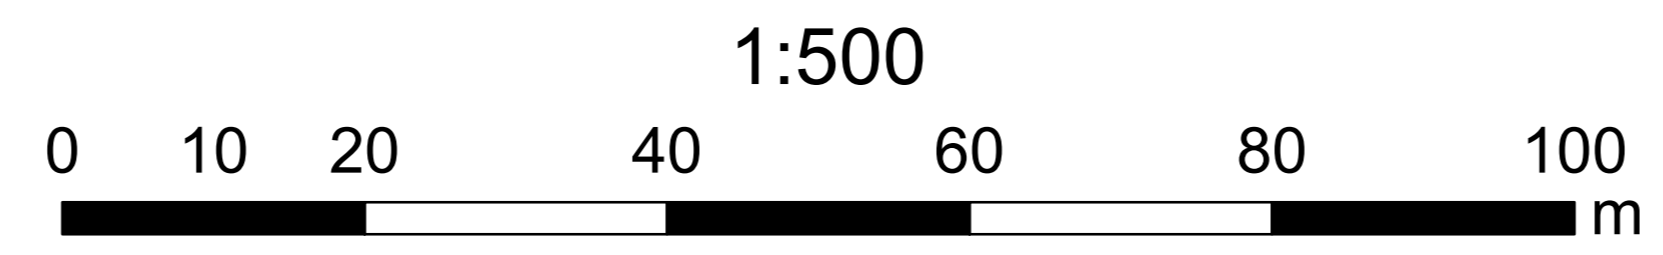

218