



大和市公共下水道台帳図

令和八年三月

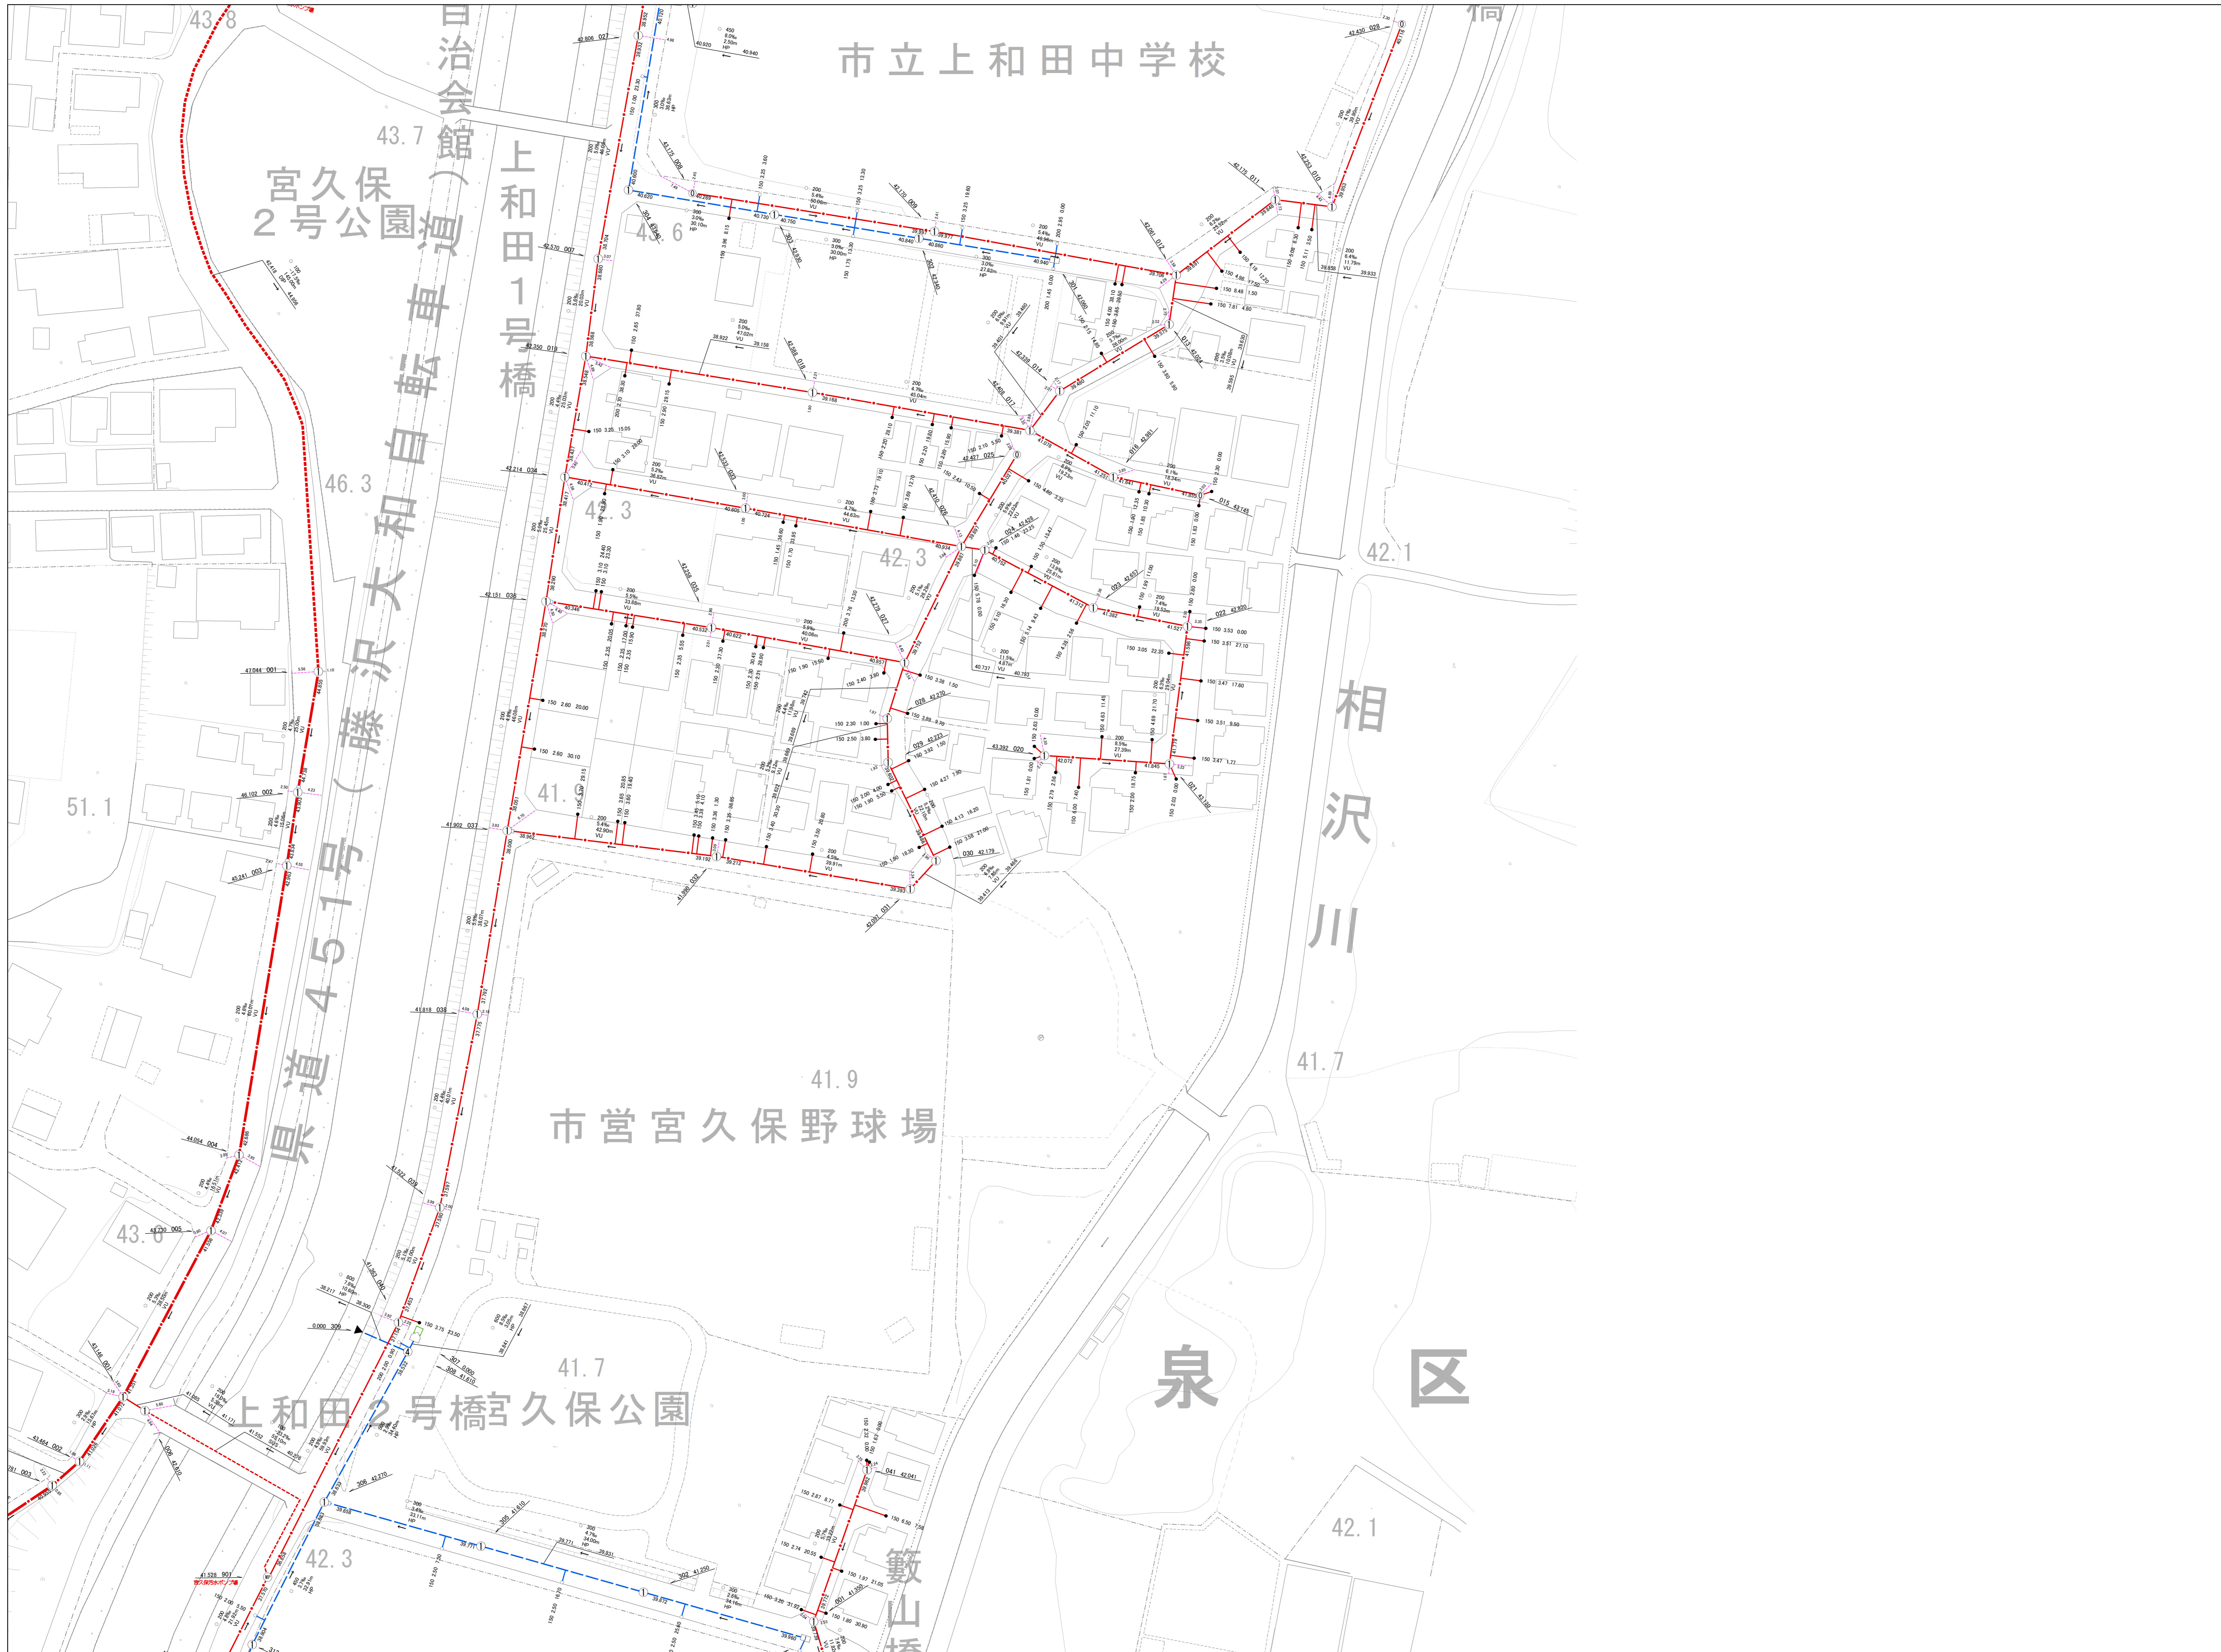

211	212	-
219	220	-
227	228	-

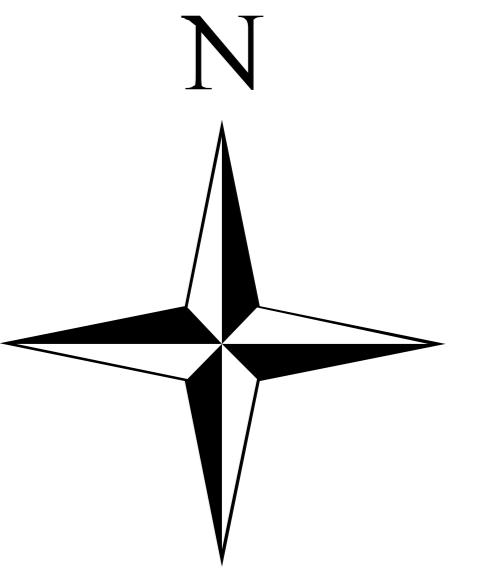

<凡 例>

合流管	—
污水管	- - - -
雨水管	· · · ·
圧送管	- · - · - ·
污水柵	●
雨水柵	○

大和市

220

この下水道台帳図は、下水道管理者の管理用として整備したもので、記載されている情報がすべて現地と整合するとは限りません。ご利用にあたっては、現地を確認していただく必要があります。

下水道経営課

