


# 大和市公共下水道台帳図

令和八年三月

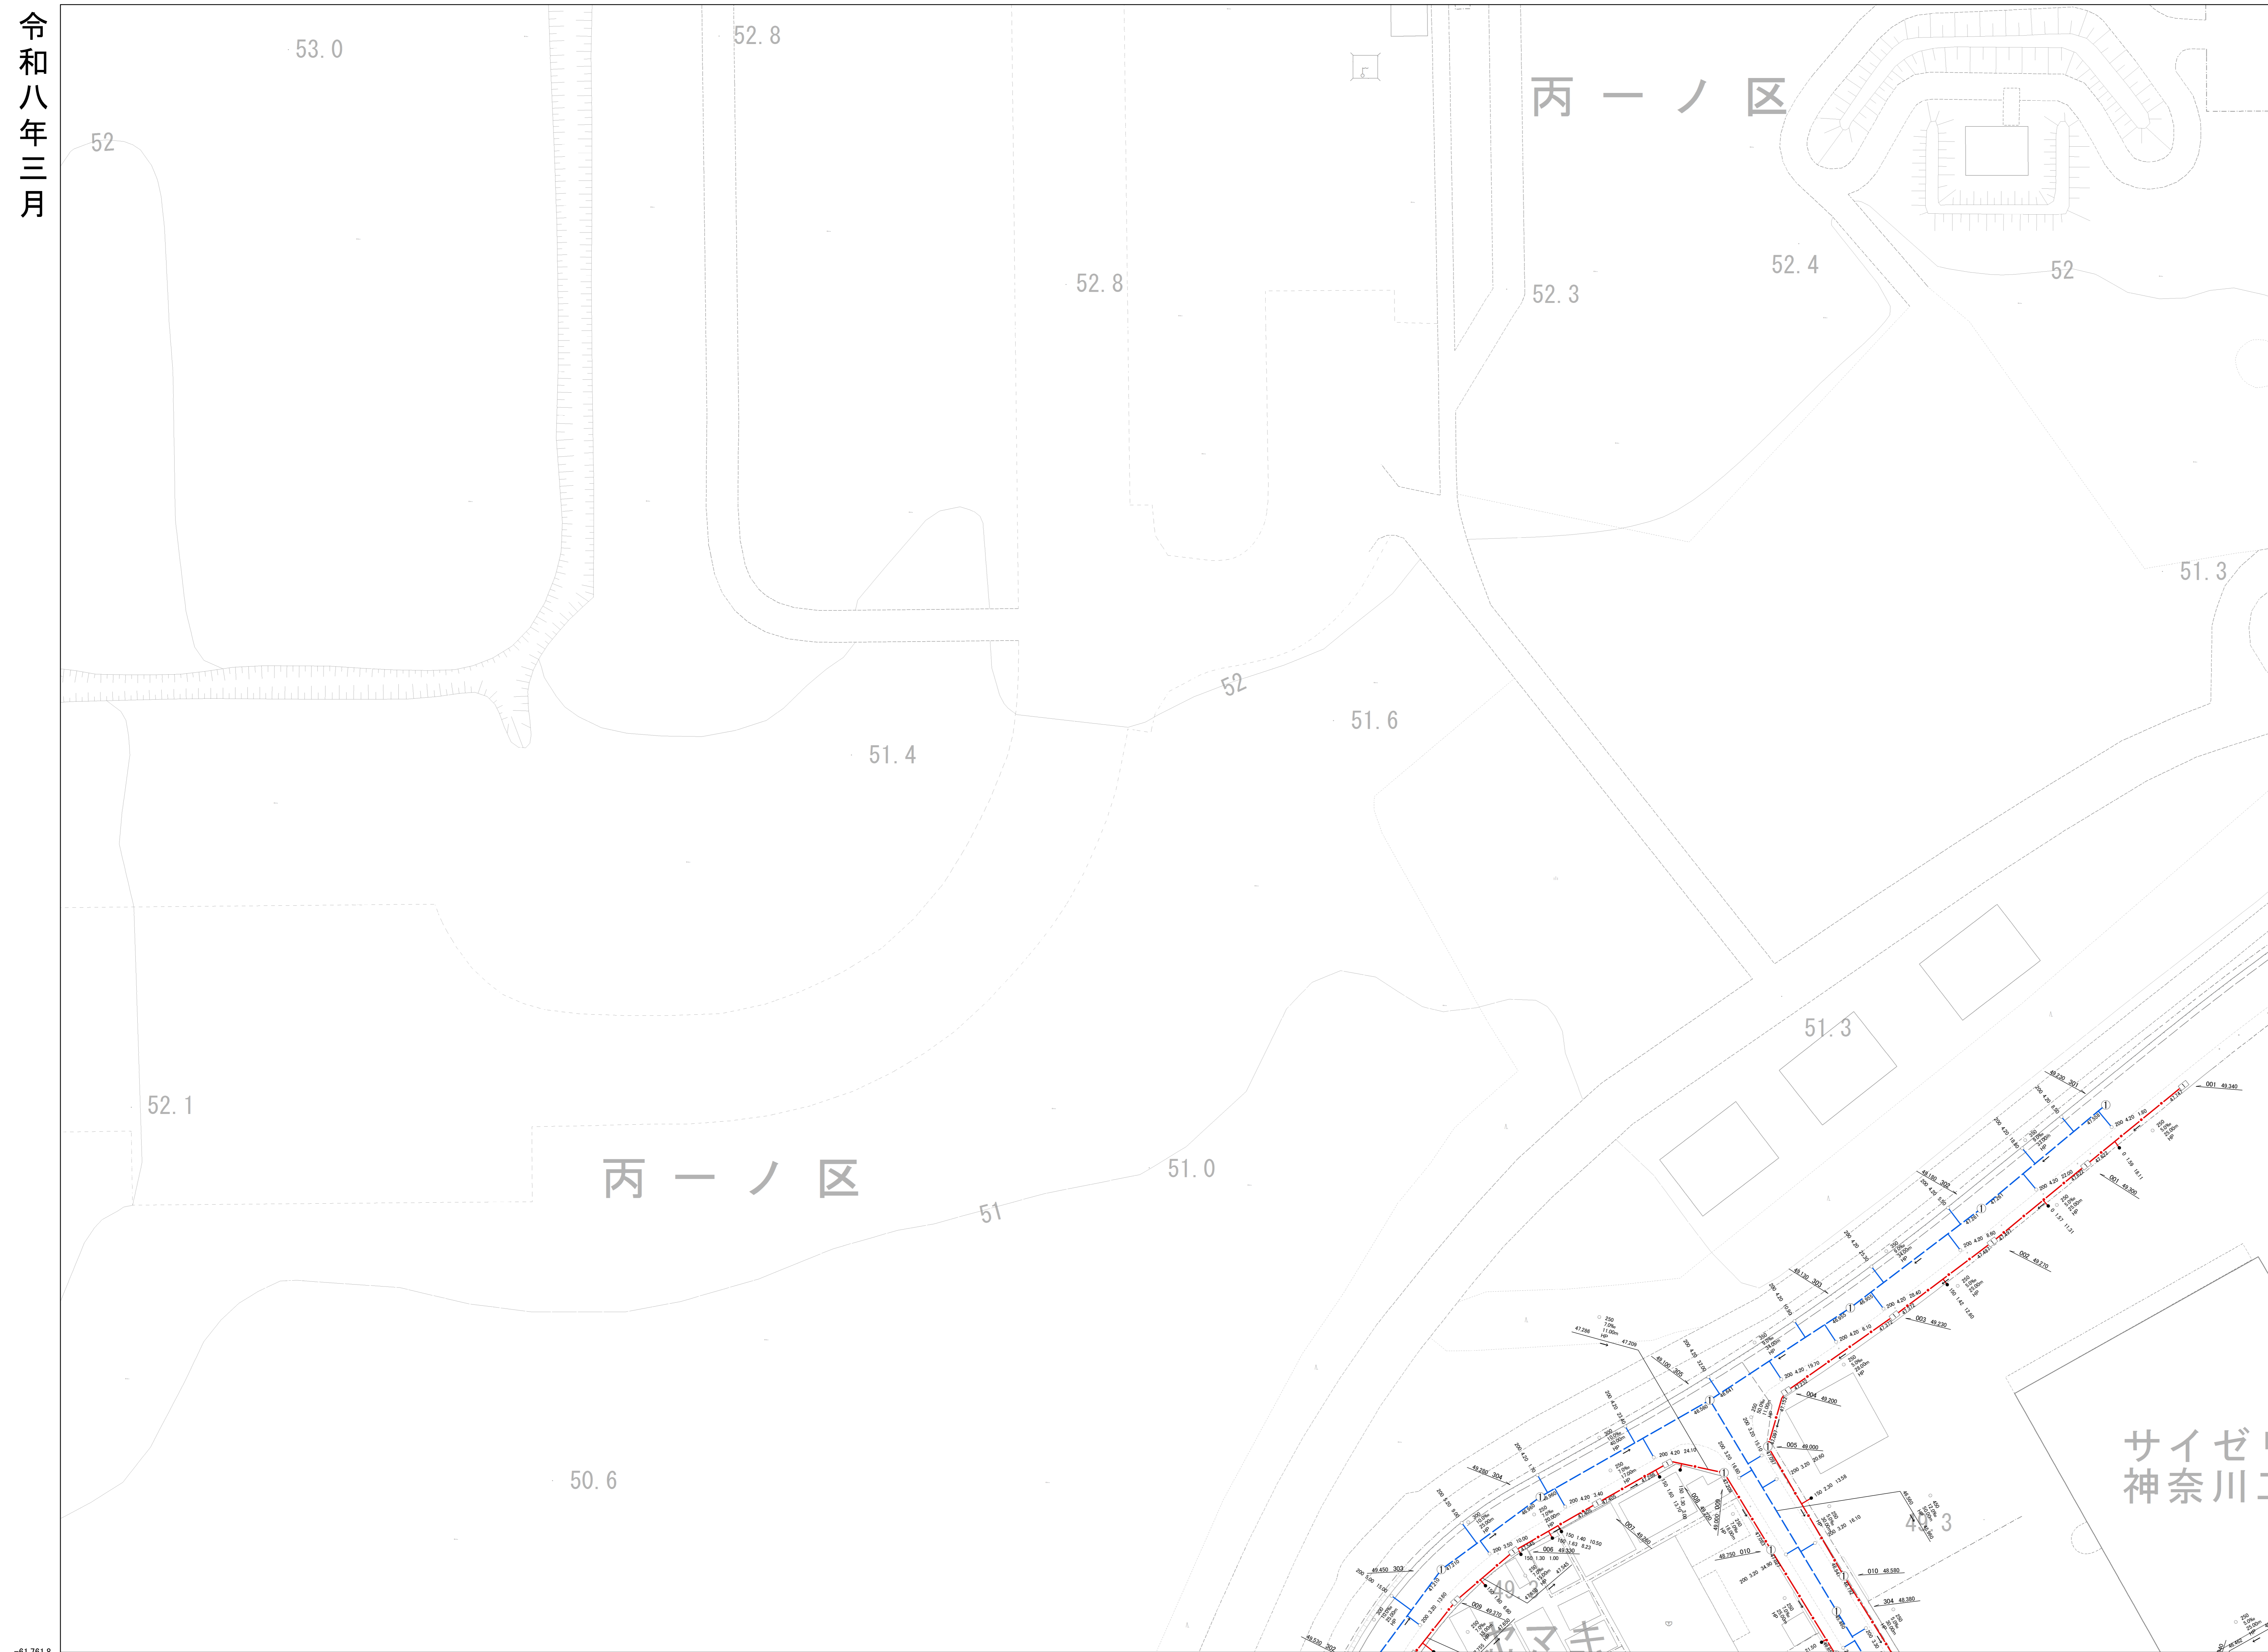

213	214	215
221	222	223
229	230	231



<凡 例>

合流管	—
污水管	- - -
雨水管	- · - ·
圧送管	· · · ·
污水枡	●
雨水枡	○

サイゼリ  
神奈川工

大和市

222

この下水道台帳図は、下水道管理者の管理用として整備したもので、記載されている情報がすべて現地と整合するとは限りません。ご利用にあたっては、現地を確認していただく必要があります。

下水道経営課

