


# 大和市公共下水道台帳図

令和八年三月

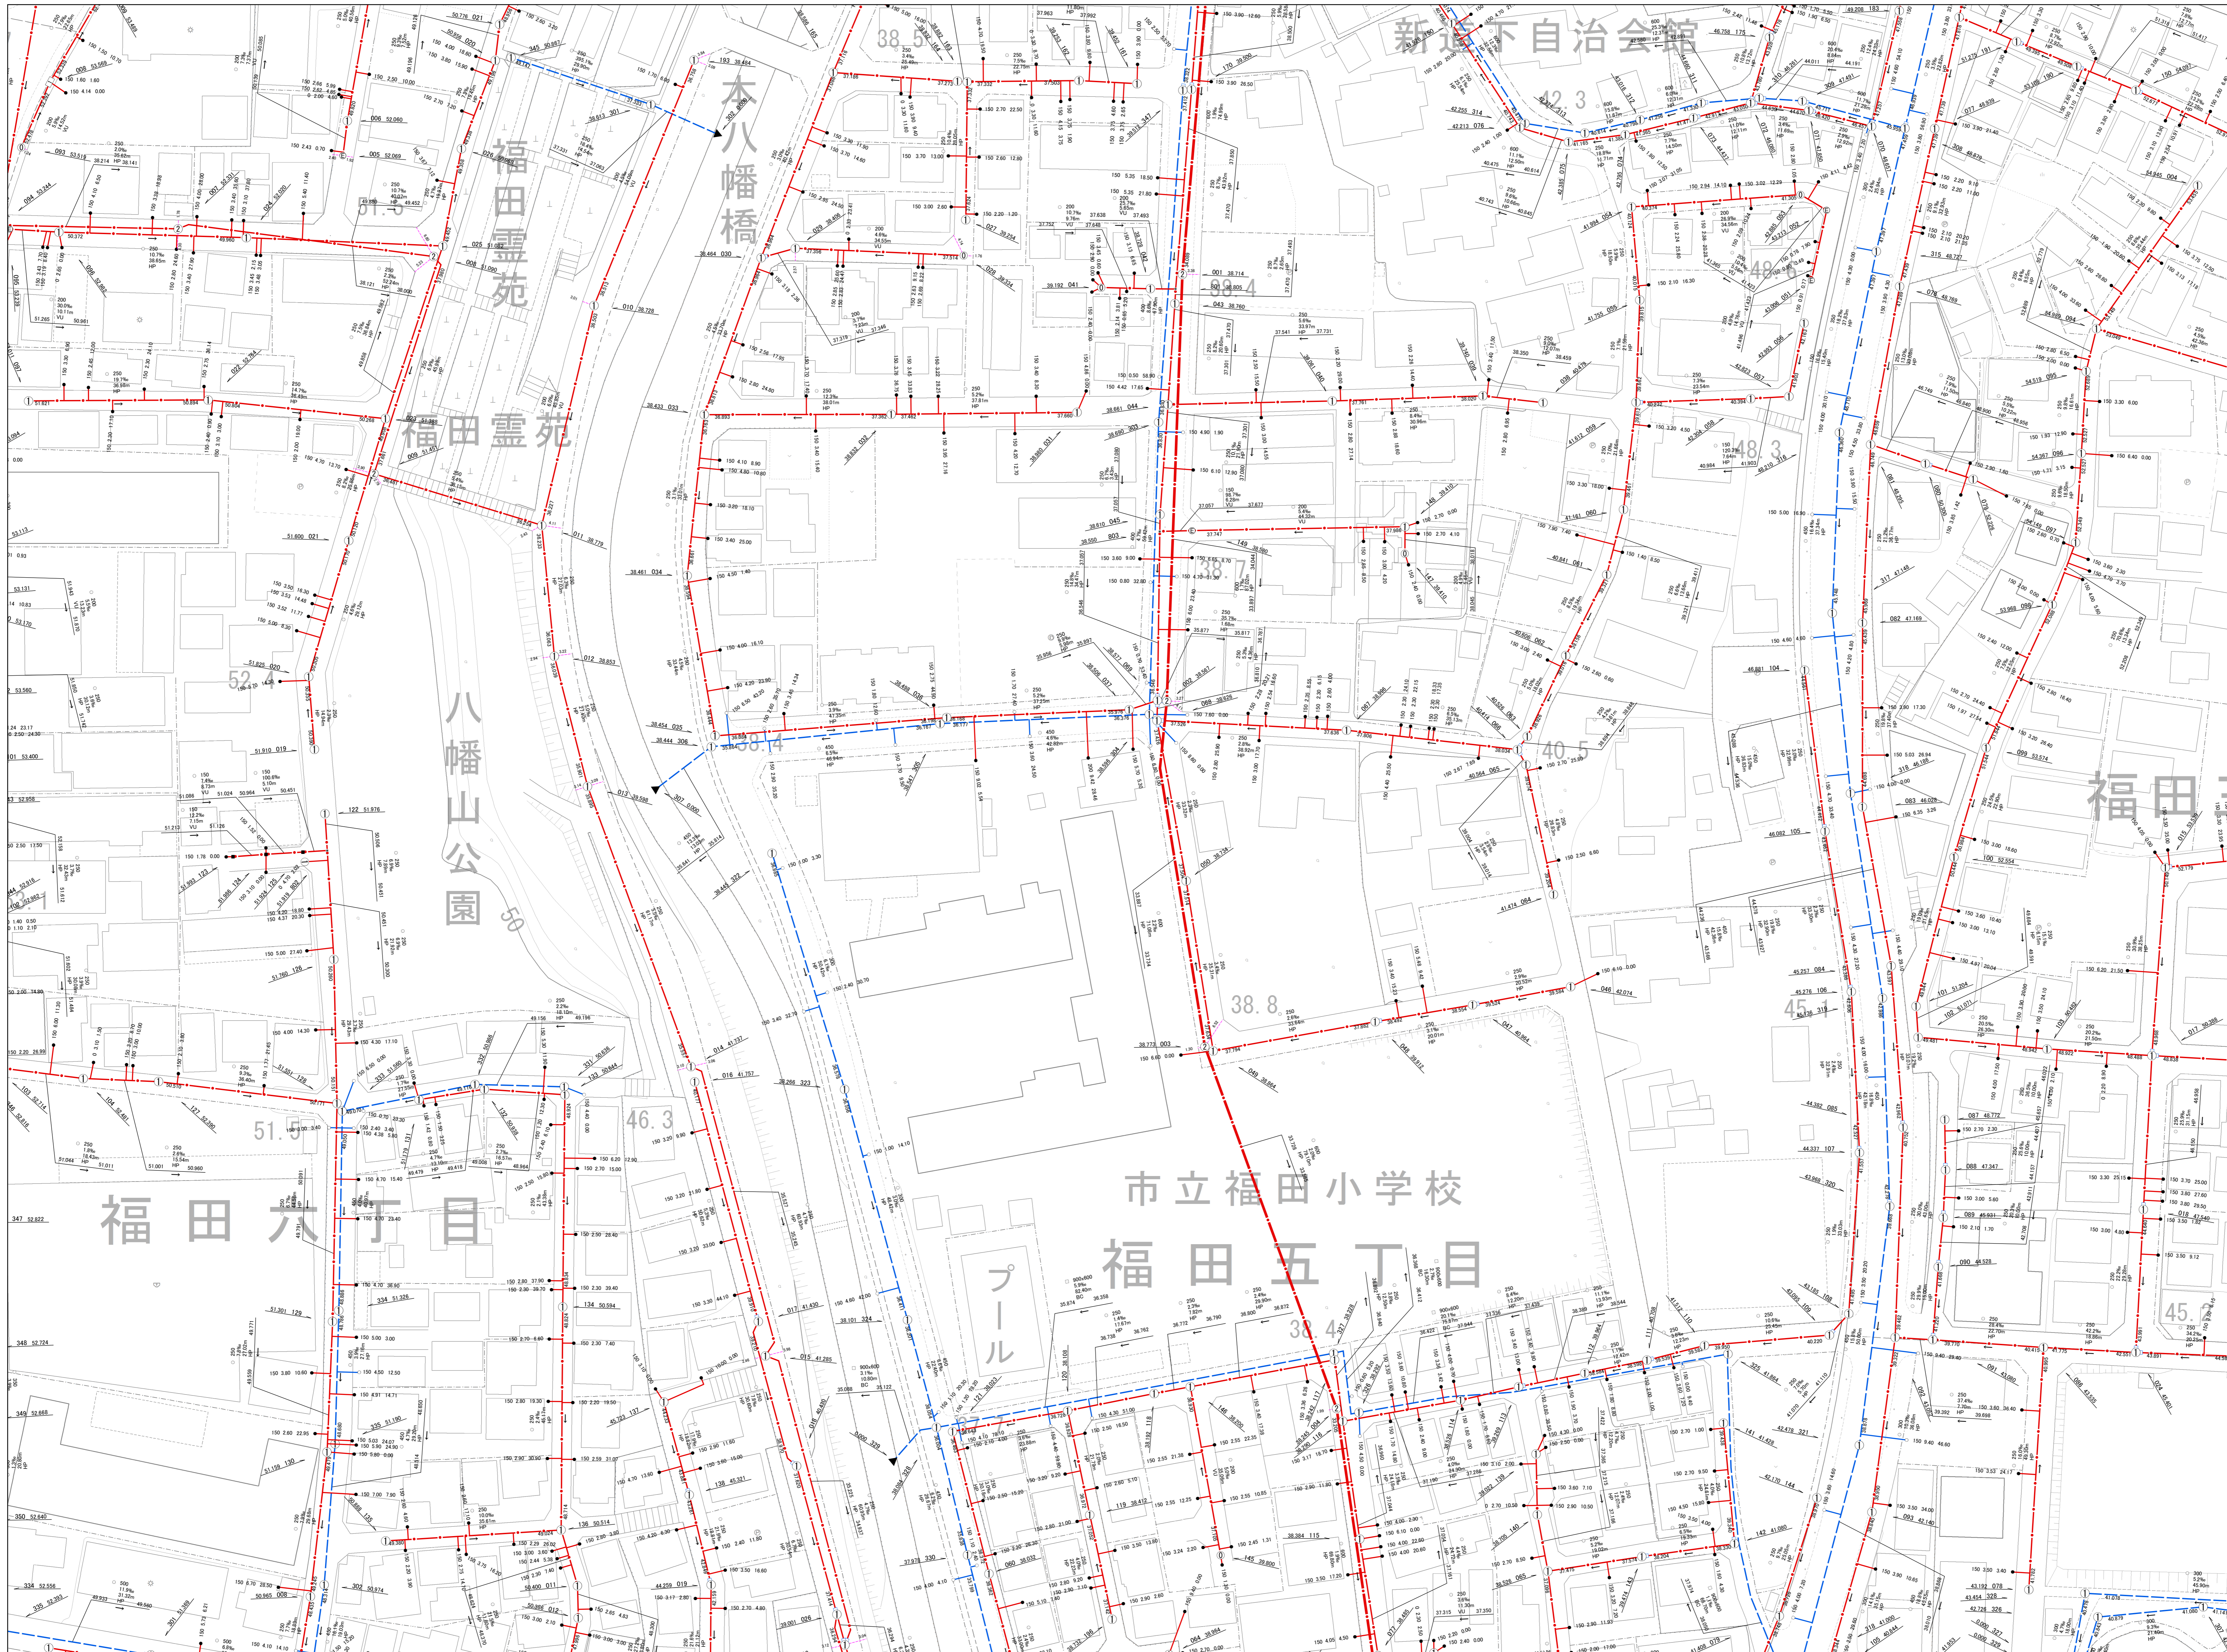

215	216	217
223	224	225
231	232	233



<凡 例>

合流管	——
污水管	- - - -
雨水管	- . - . - .
圧送管	.....
污水枺	●
雨水枺	○

この下水道台帳図は、下水道管理者の管理用として整備したもので、記載されている情報がすべて現地と整合するとは限りません。ご利用にあたっては、現地を確認していただく必要があります。

下水道経営課

1:500



224

大和市