



# 大和市公共下水道台帳図

令和八年三月

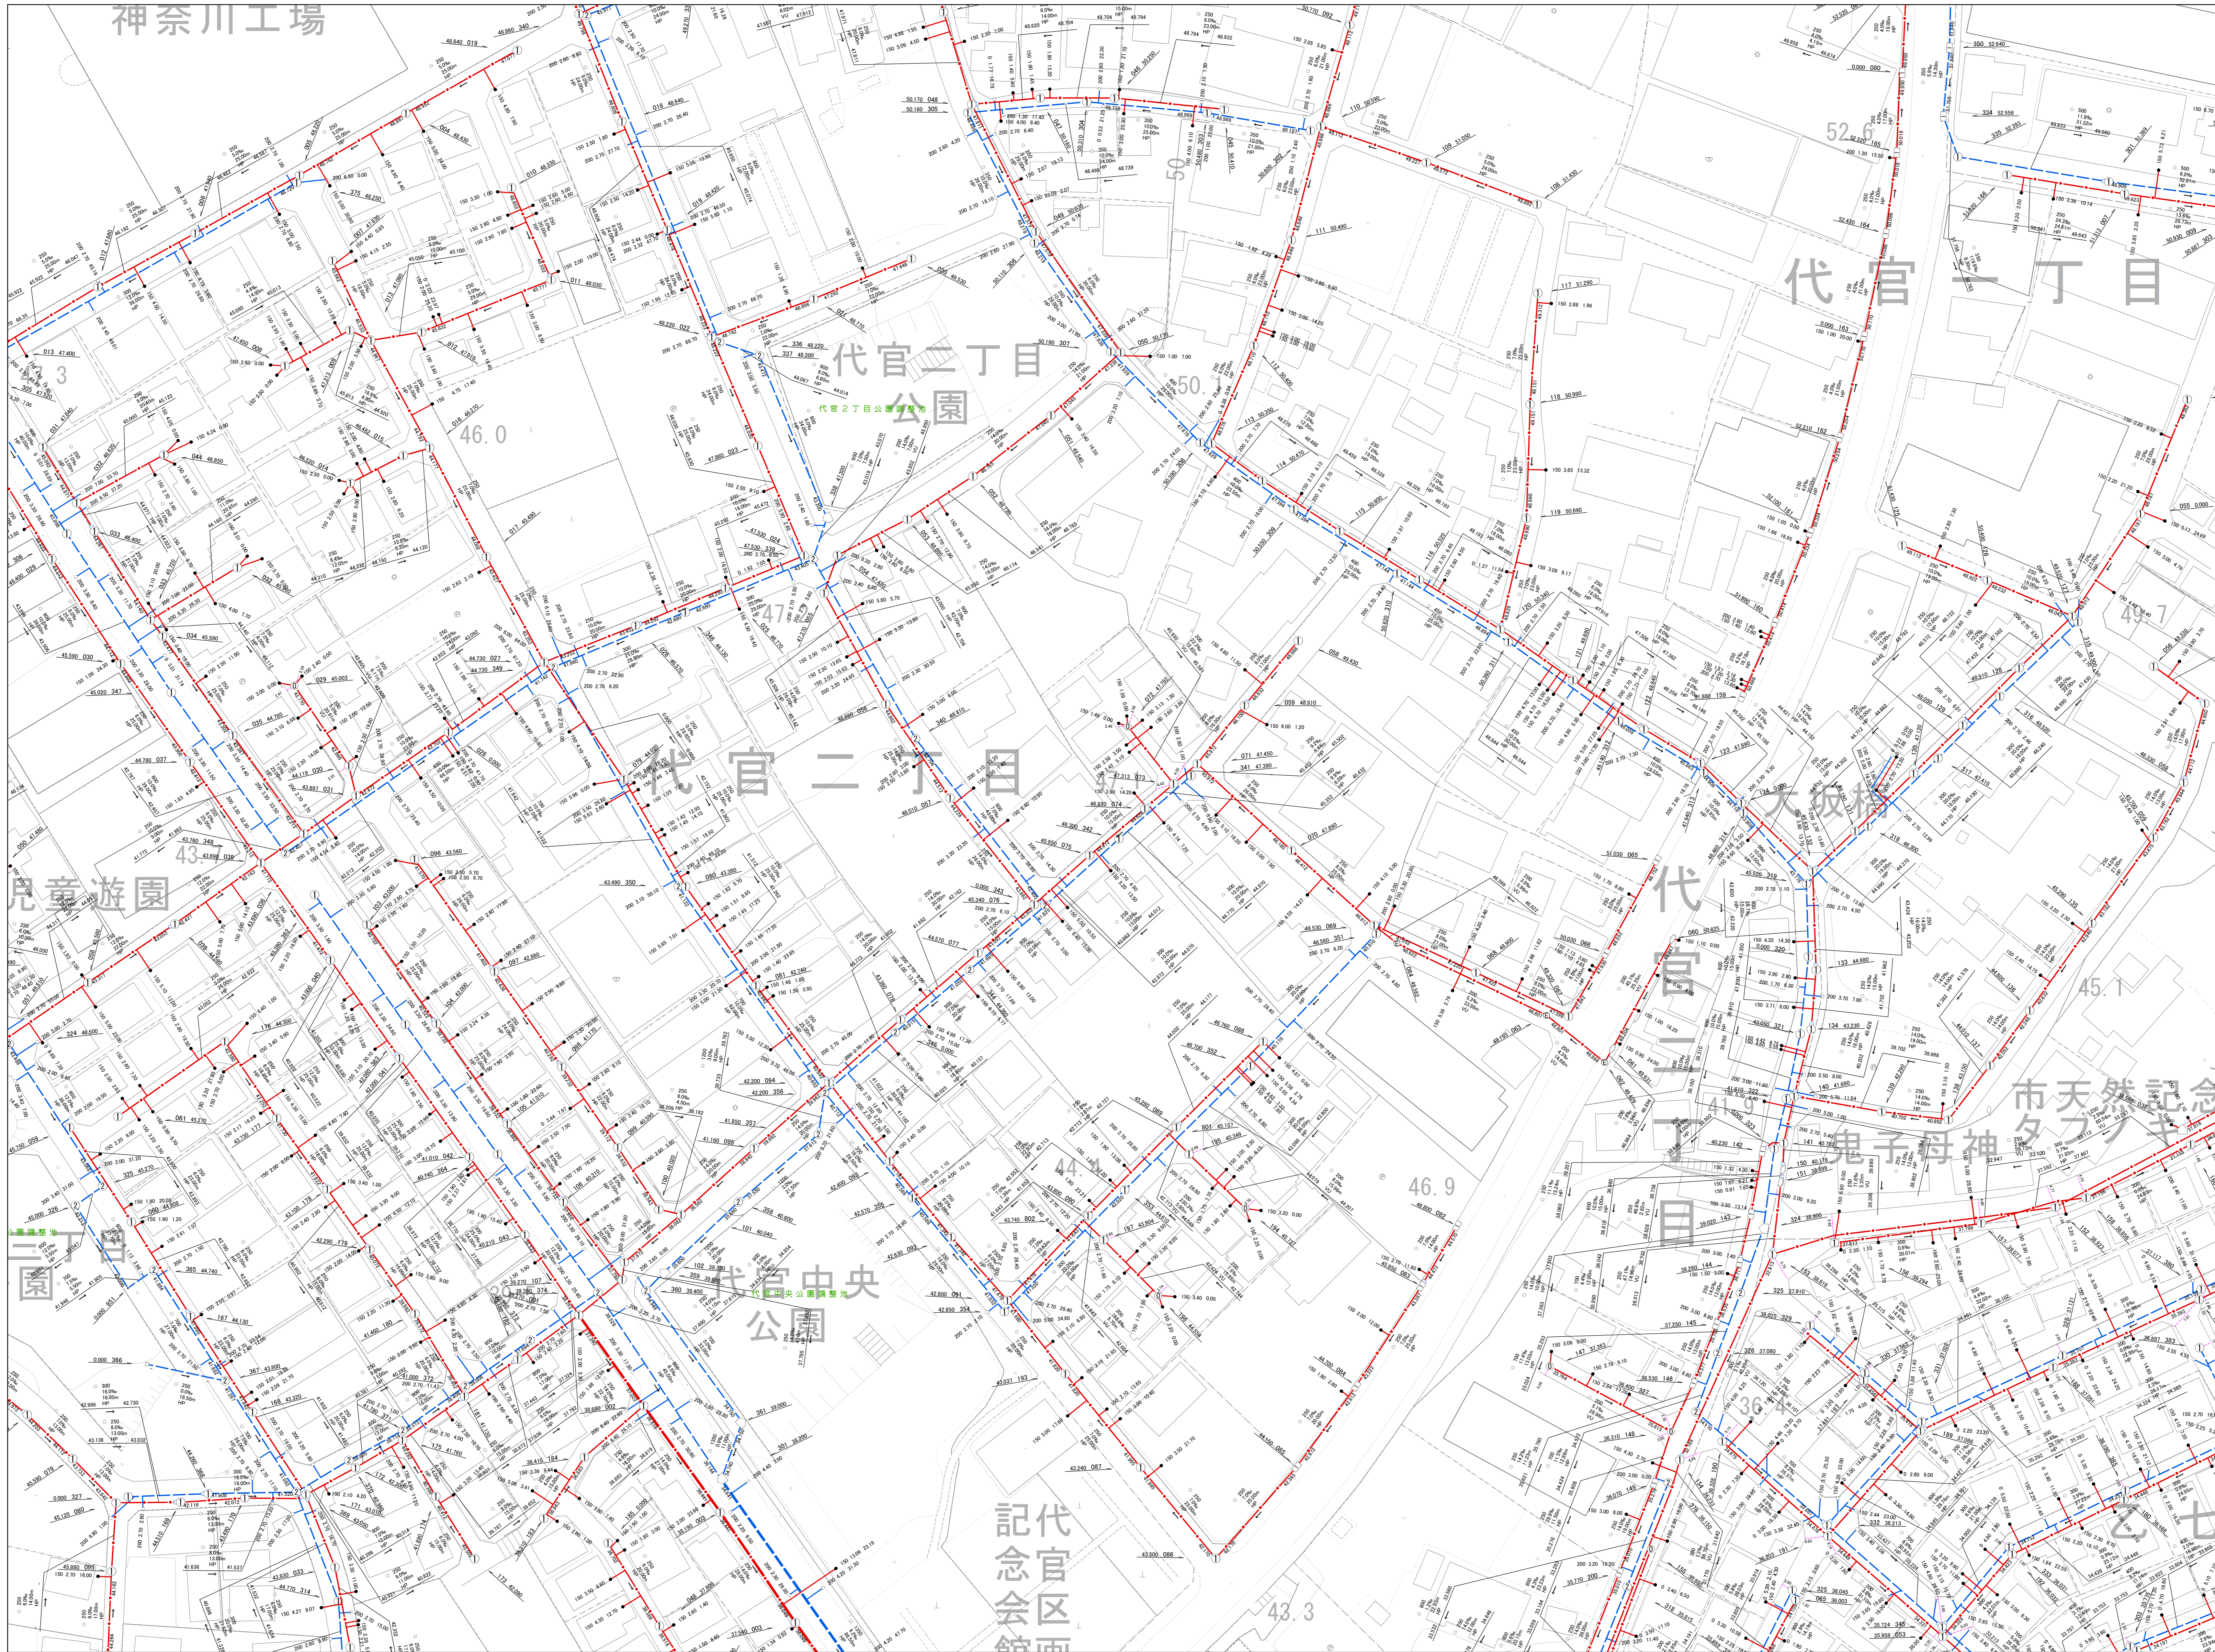

222	223	224
230	231	232
237	238	239

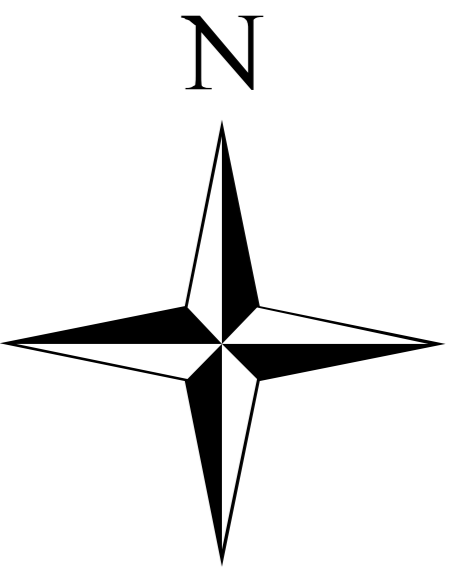

<凡 例>


合流管	
污水管	
雨水管	
圧送管	
污水枡	
雨水枡	

大和市

231

この下水道台帳図は、下水道管理者の管理用として整備したもので、記載されている情報がすべて現地と整合するとは限りません。ご利用にあたっては、現地を確認していただく必要があります。

下水道経営課

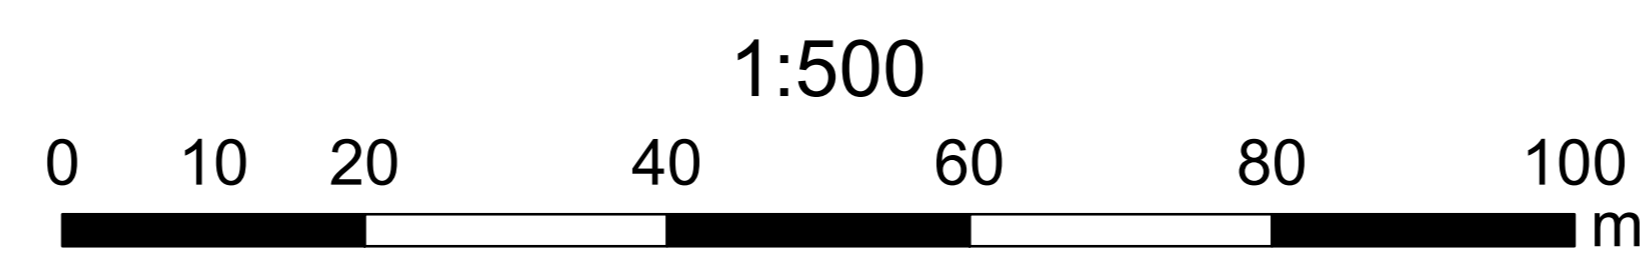

42.061.8  
34.313.4

61.725.1  
33.8616.4