


大和市公共下水道台帳図

令和八年三月

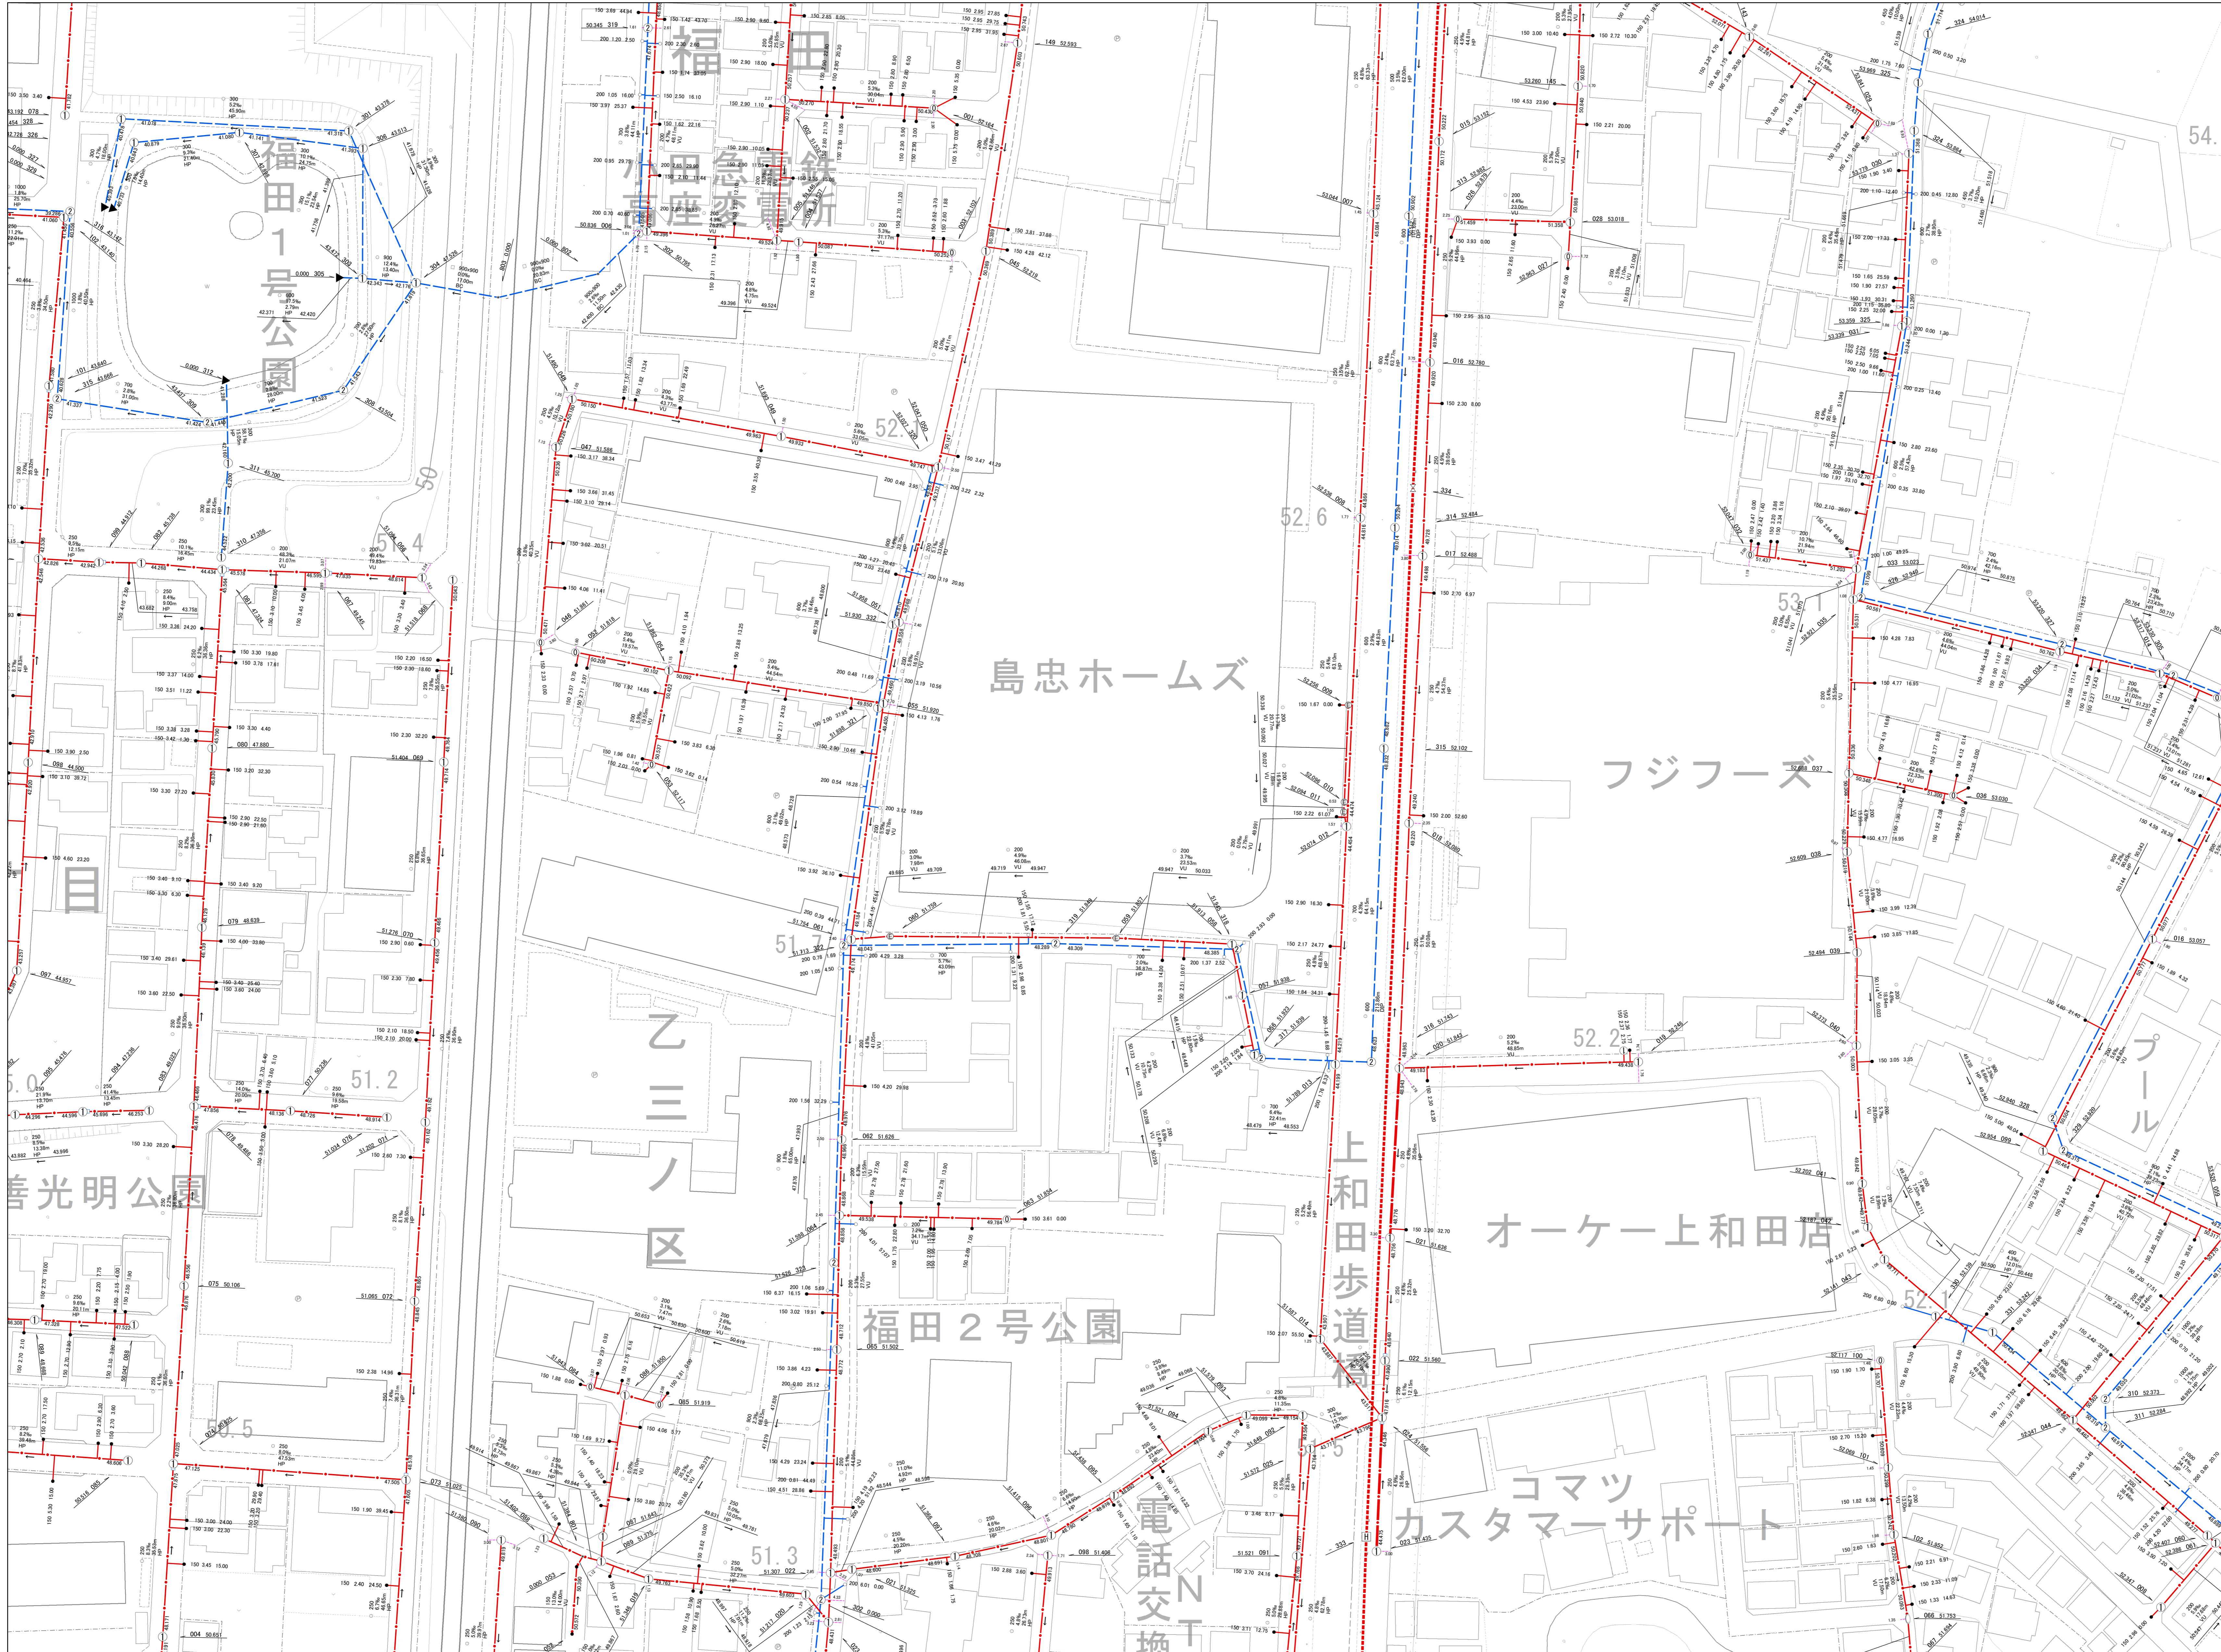

224	225	226
232	233	234
239	240	241



<凡 例>

合流管	——
污水管	- - - -
雨水管	- - - -
圧送管
污水枺	●
雨水枺	○

大和市

この下水道台帳図は、下水道管理者の管理用として整備したもので、記載されている情報がすべて現地と整合するとは限りません。ご利用にあたっては、現地を確認していただく必要があります。

下水道経営課

1:500



233

-62.061.8
P-33.013.4

-33.068.4
-61.725.1