


大和市公共下水道台帳図

令和八年三月

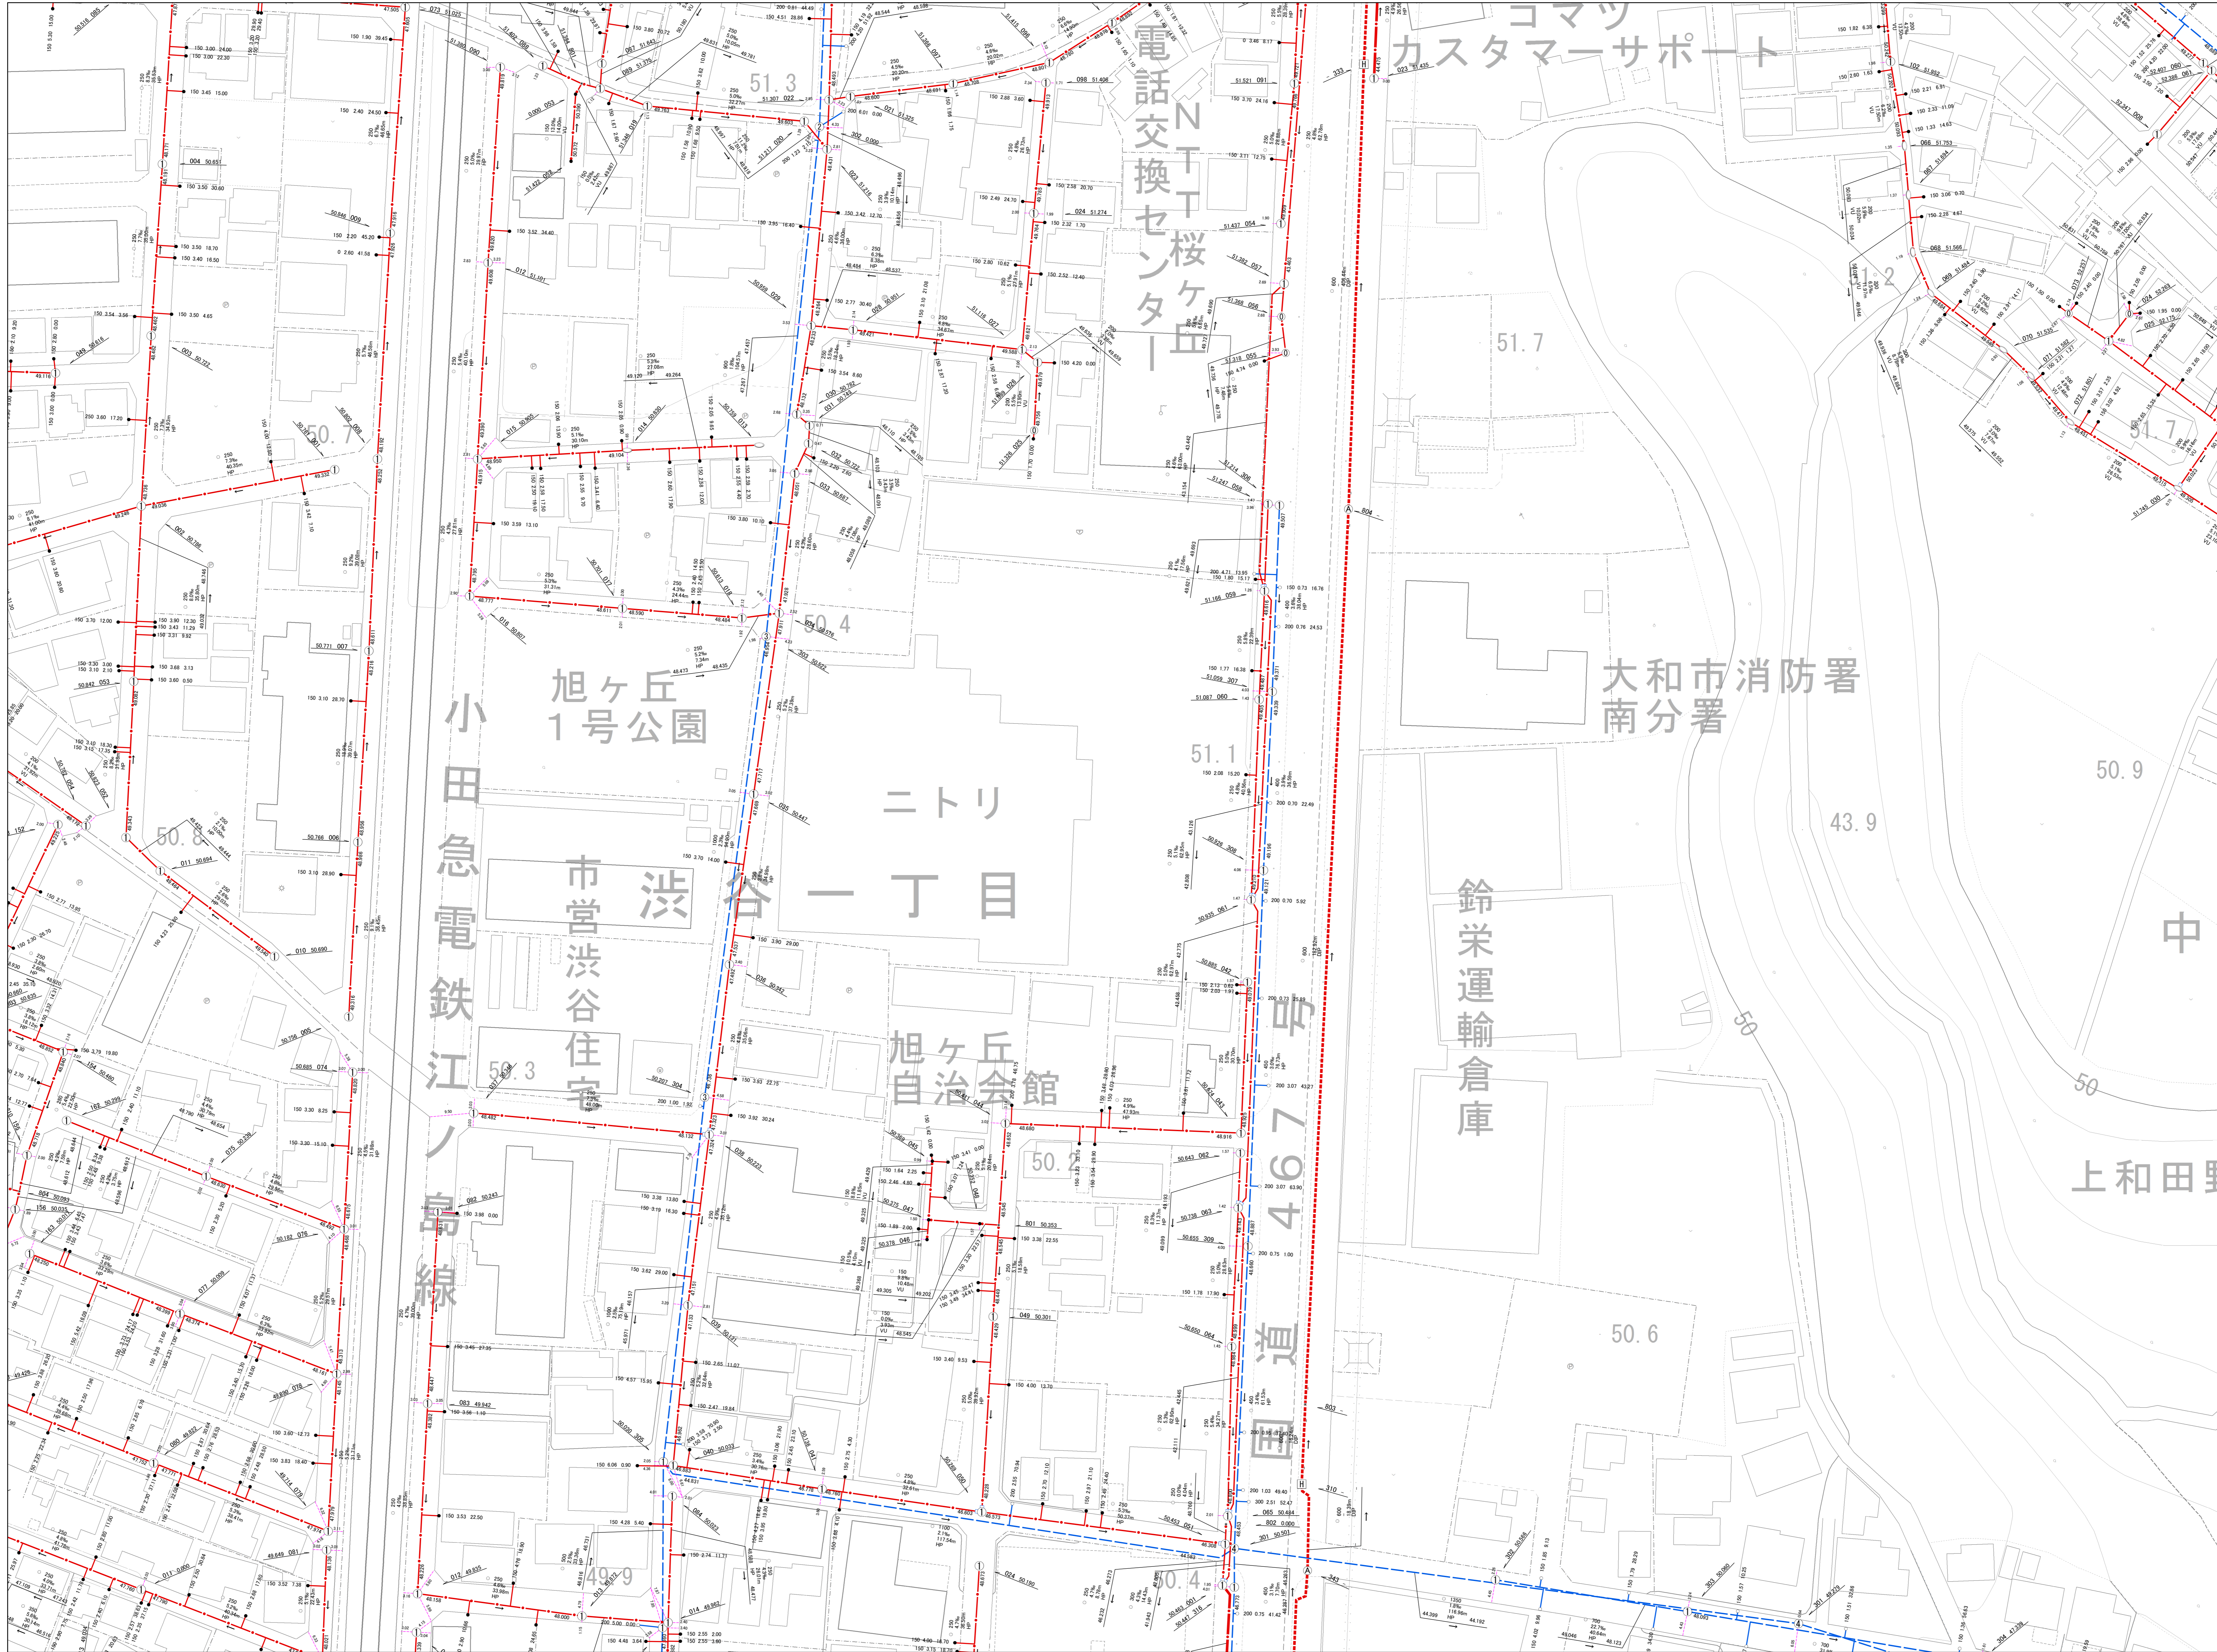

232	233	234
239	240	241
246	247	248



<凡 例>

合流管	———
污水管	- - - - -
雨水管	· · · · ·
圧送管	· · · · ·
污水枳	●
雨水枳	○

大和市

240

この下水道台帳図は、下水道管理者の管理用として整備したもので、記載されている情報がすべて現地と整合するとは限りません。ご利用にあたっては、現地を確認していただく必要があります。

下水道経営課

1:500



-62.361.8

3-23.01.9

-33.006.4

-62.025.1