


大和市公共下水道台帳図

令和八年三月

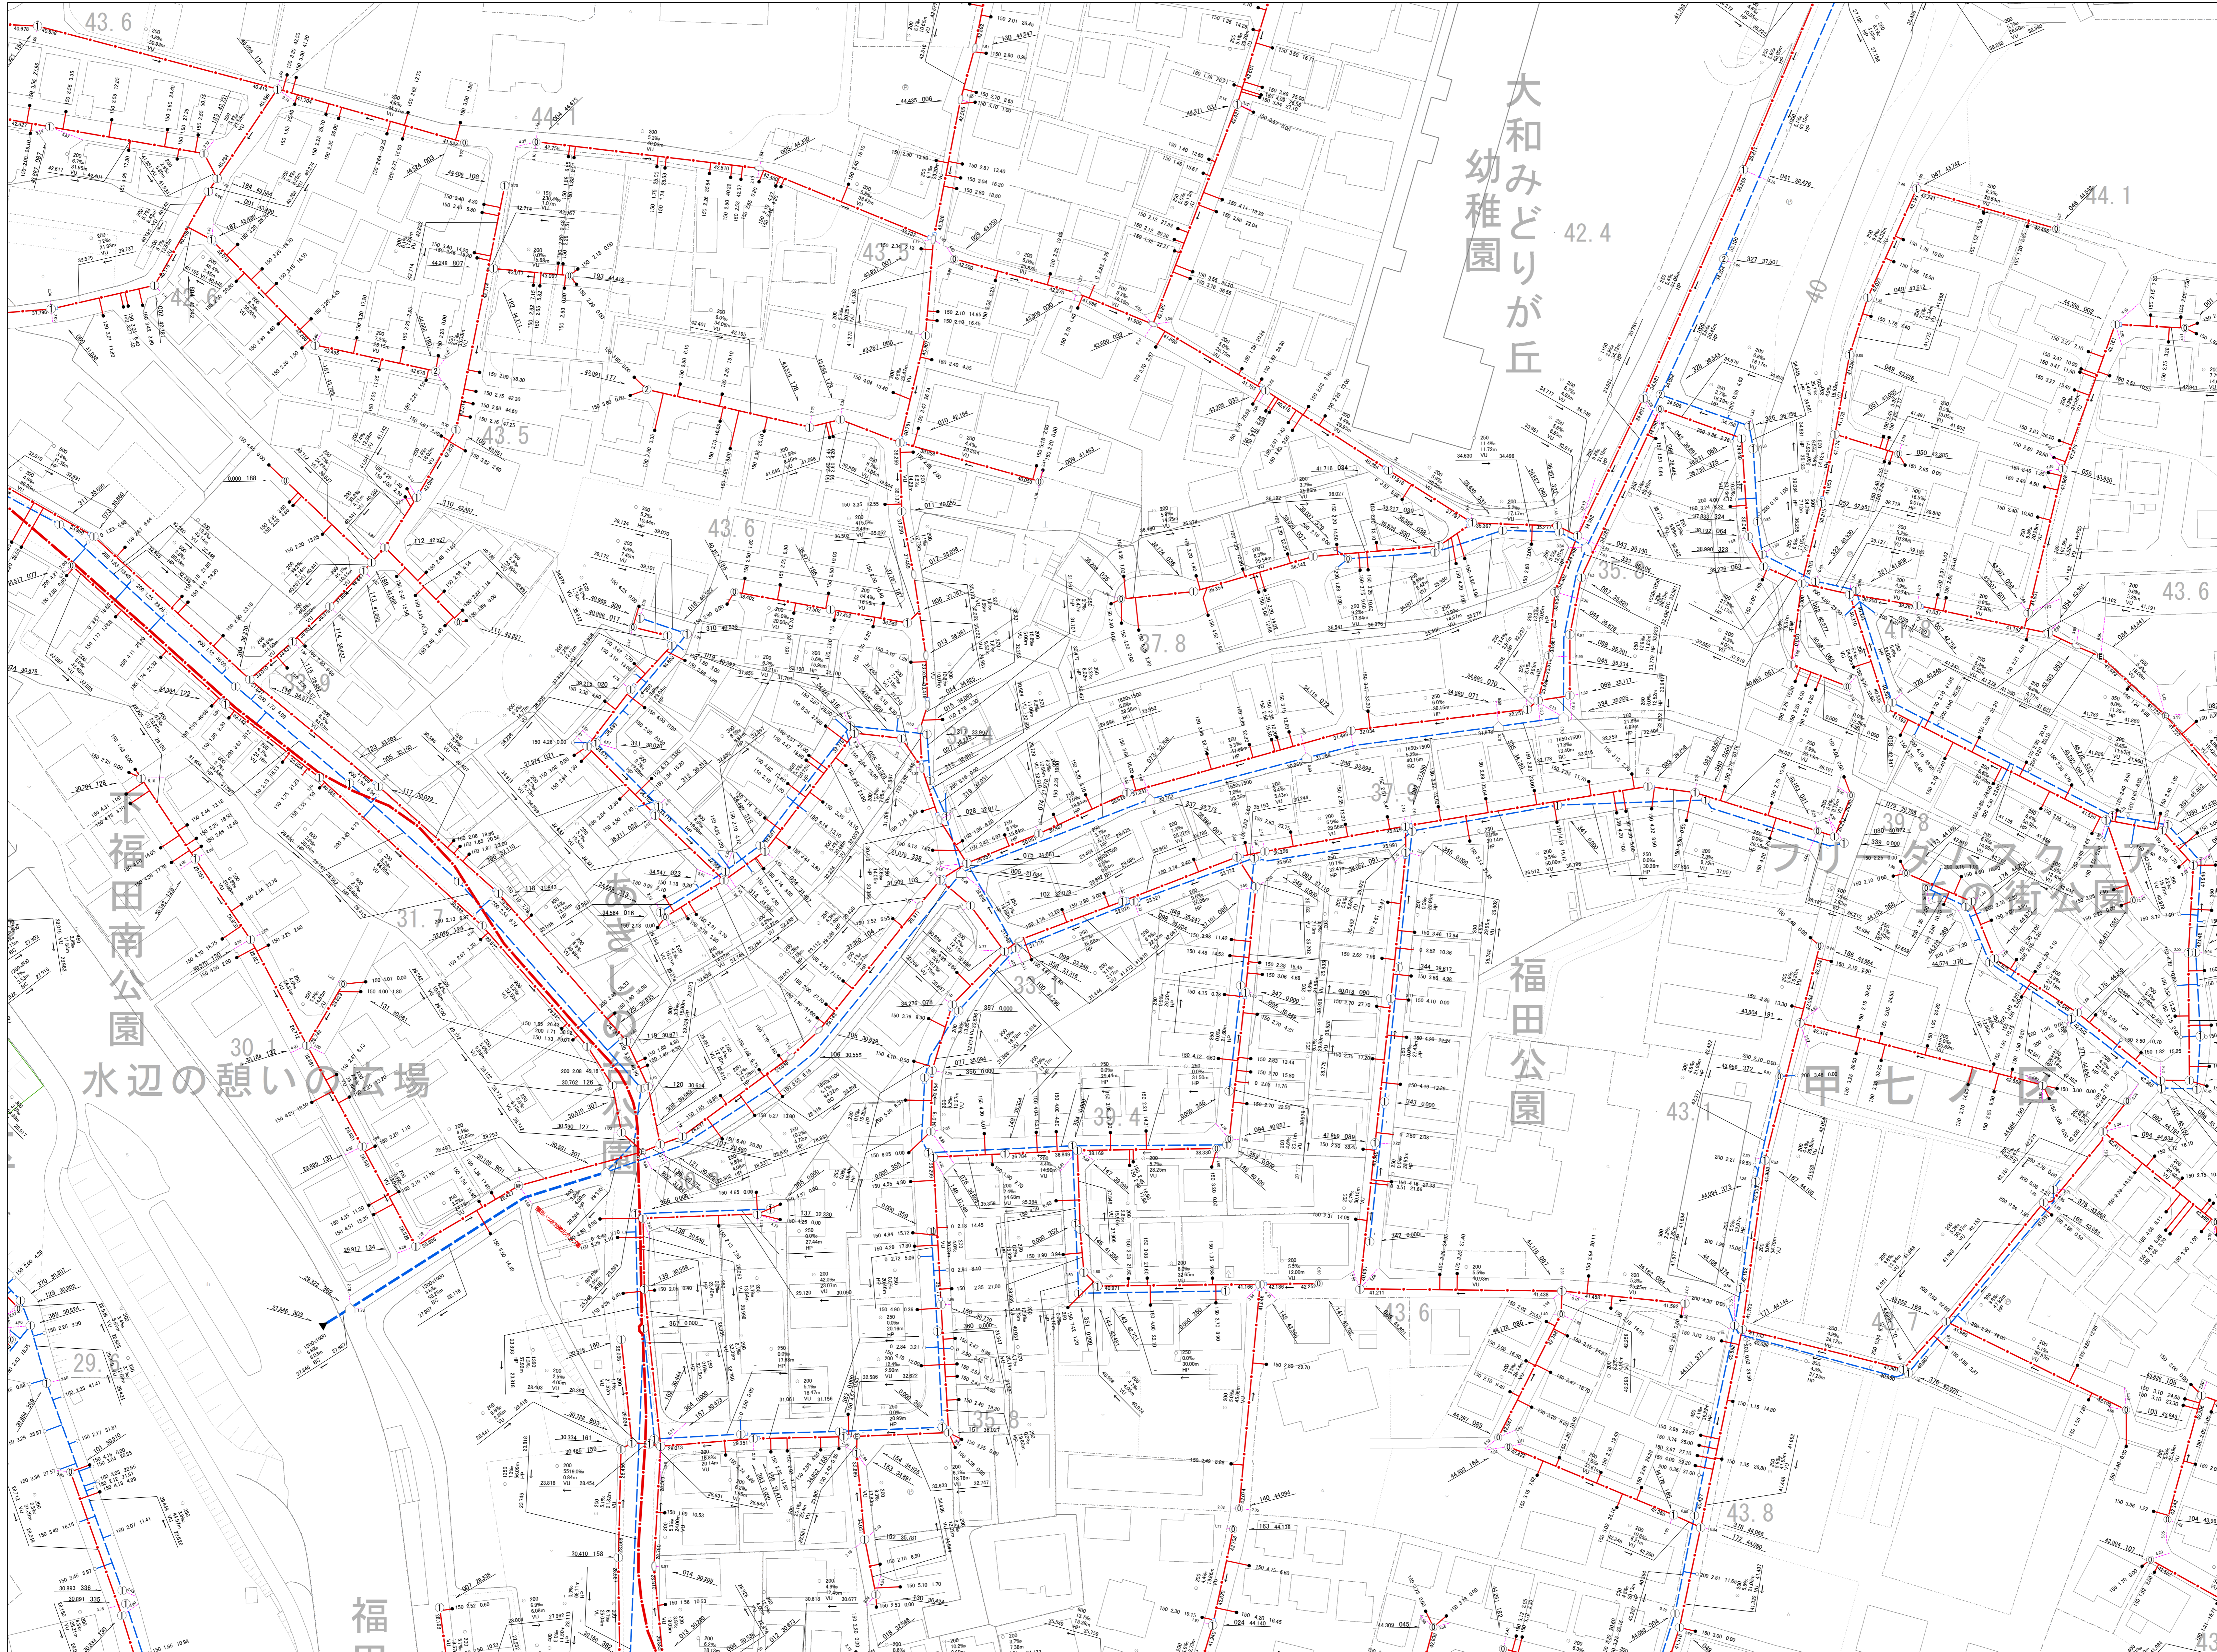

259	260	261
266	267	268
272	273	274



<凡 例>

合流管	—
污水管	- - -
雨水管	- · - · -
圧送管	· · · · ·
污水枺	●
雨水枺	○

大和市

267

この下水道台帳図は、下水道管理者の管理用として整備したもので、記載されている情報がすべて現地と整合するとは限りません。ご利用にあたっては、現地を確認していただく必要があります。

下水道経営課

