


大和市公共下水道台帳図

令和八年三月



264	265	266
-	271	272
-	-	276

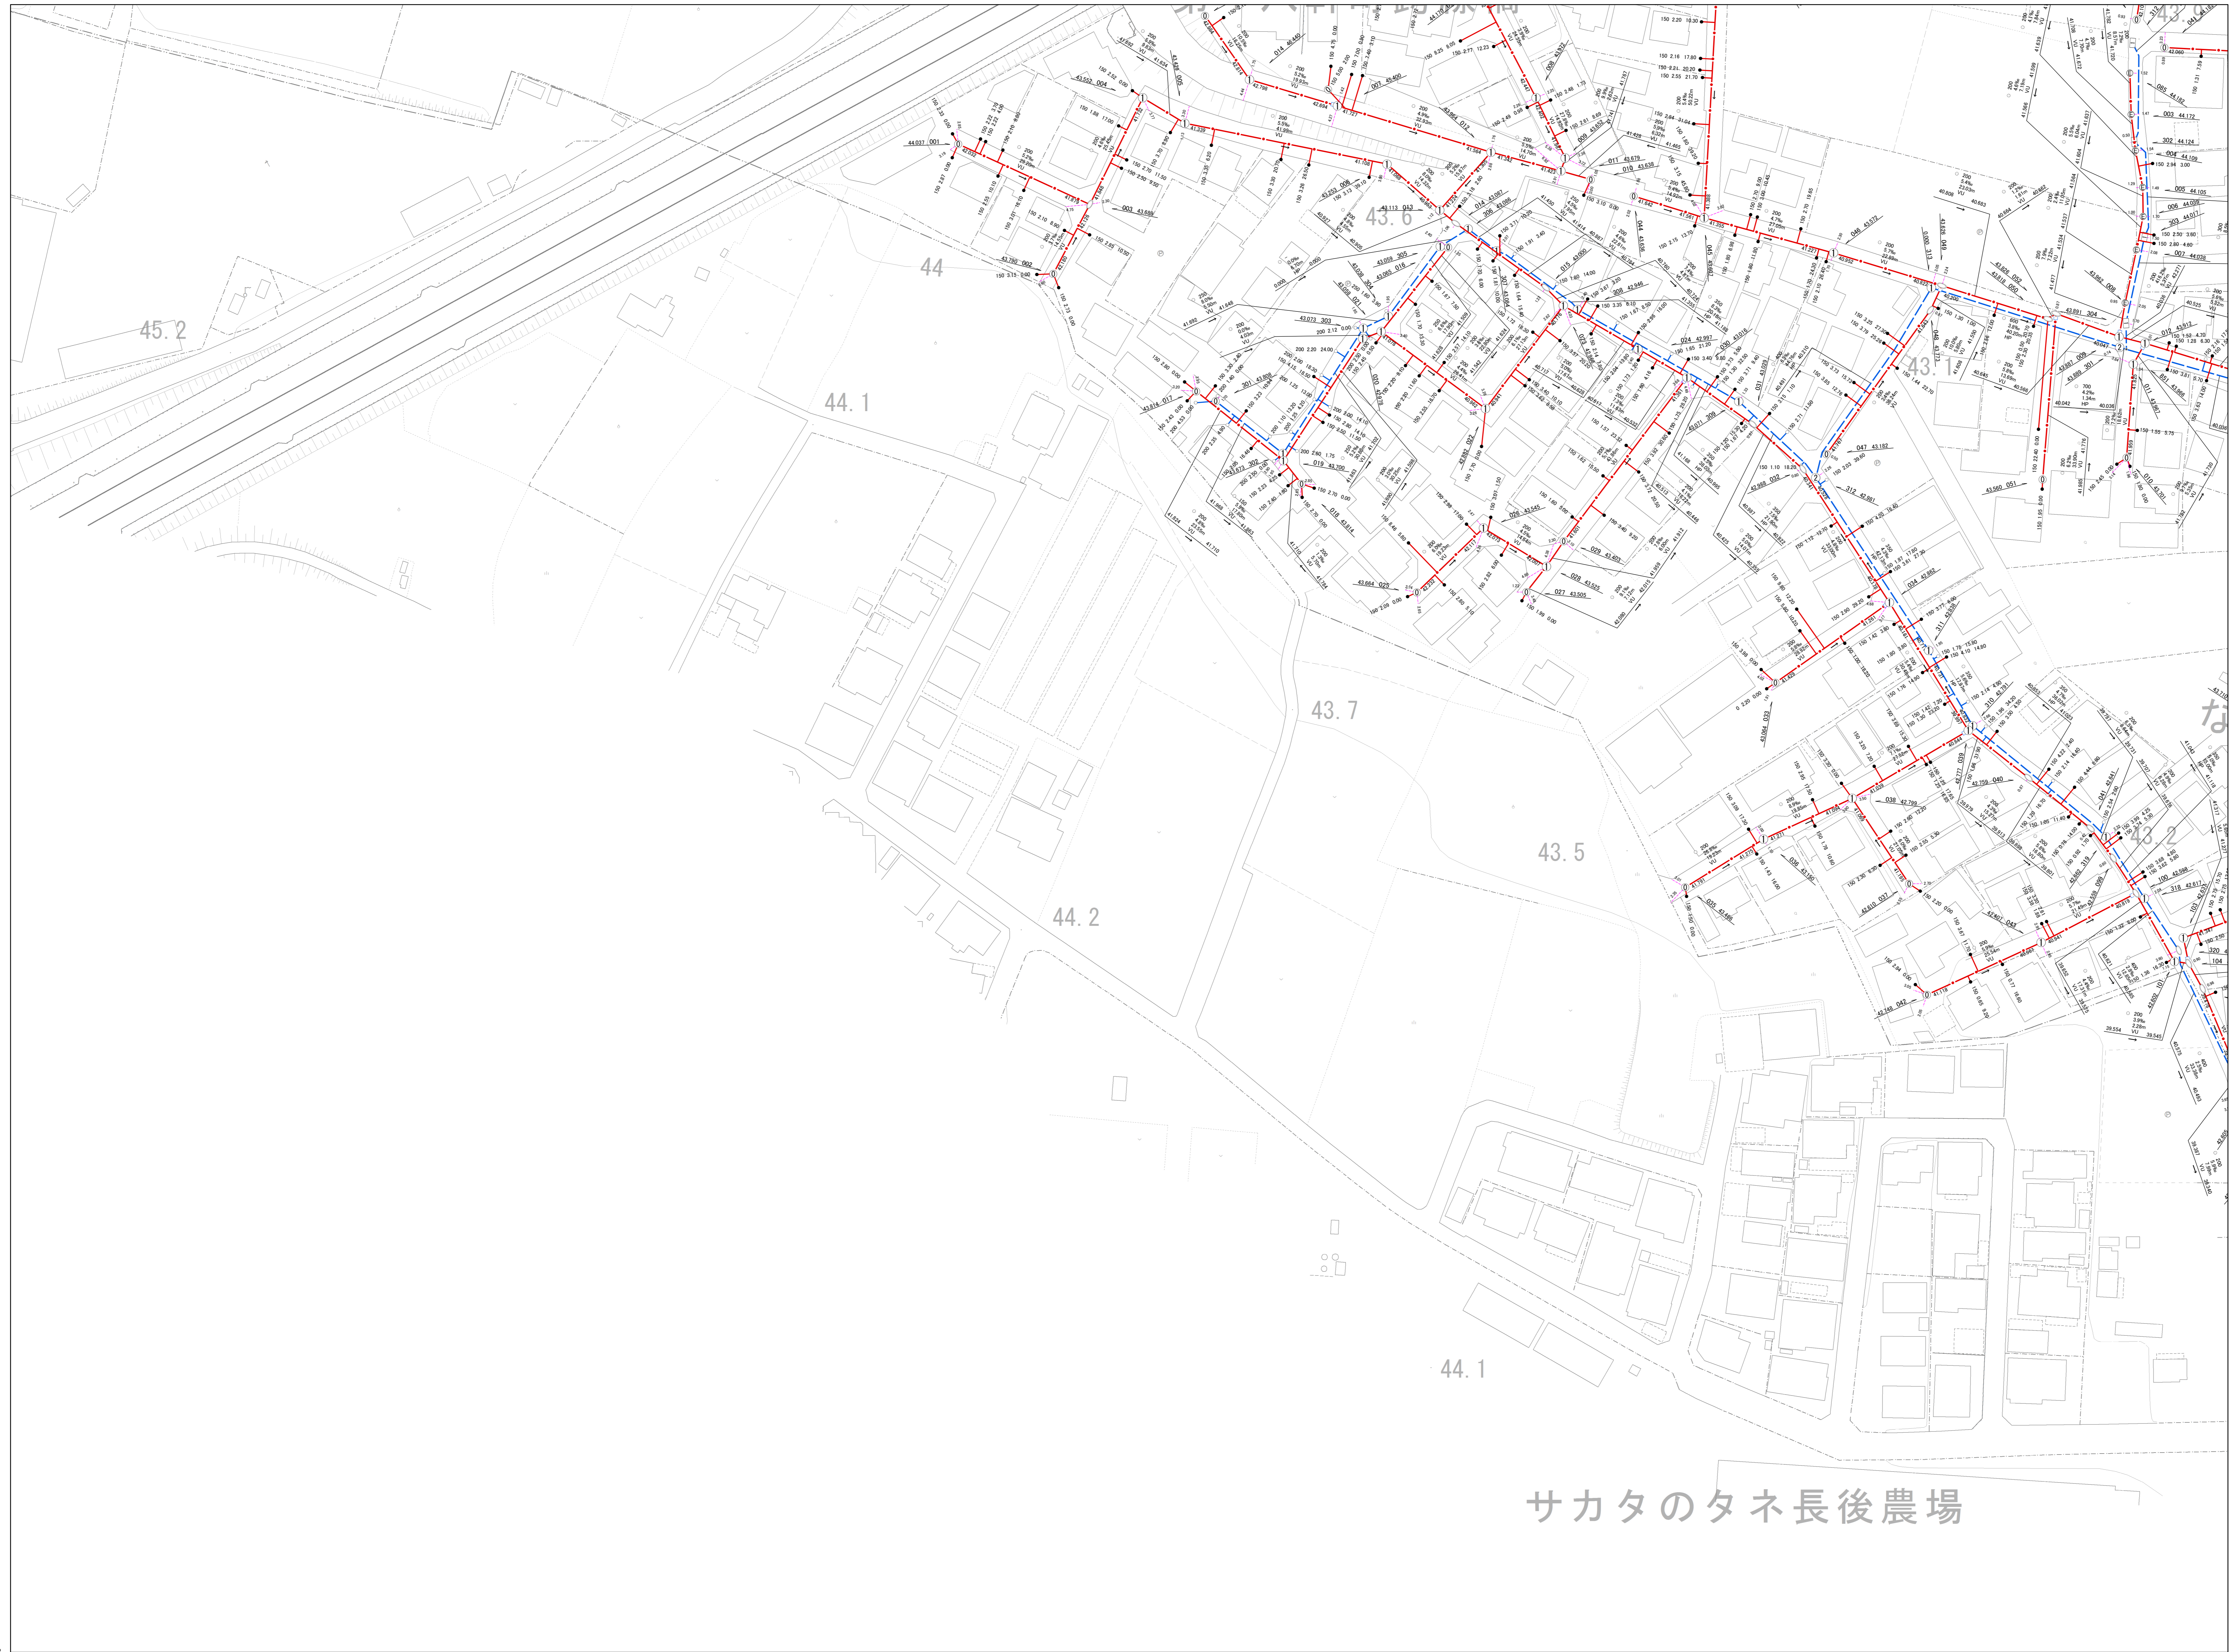

<凡 例>


合流管	———
污水管	- - - - -
雨水管	· · · · ·
圧送管	·····
污水樹	●
雨水樹	○

サカタのタネ長後農場

大和市

271

この下水道台帳図は、下水道管理者の管理用として整備したもので、記載されている情報がすべて現地と整合するとは限りません。ご利用にあたっては、現地を確認していただく必要があります。
下水道経営課

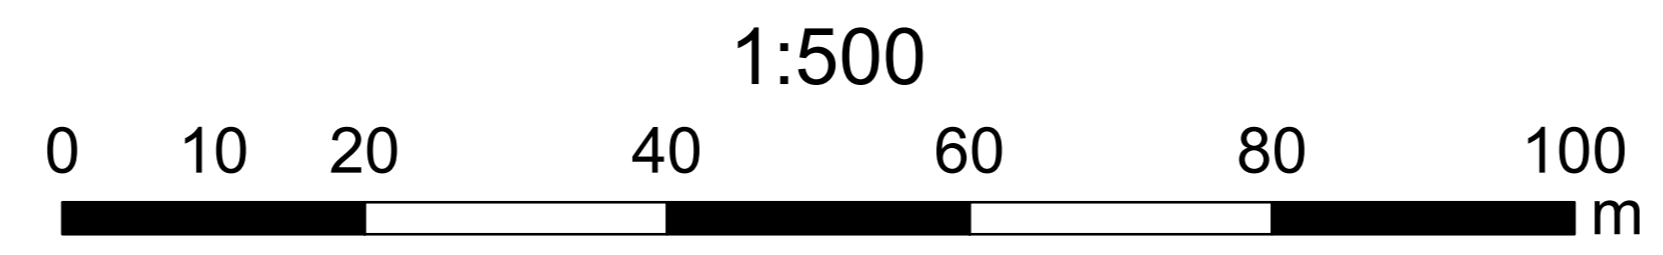

63.961.8

63.925.1