


# 大和市公共下水道台帳図

令和八年三月

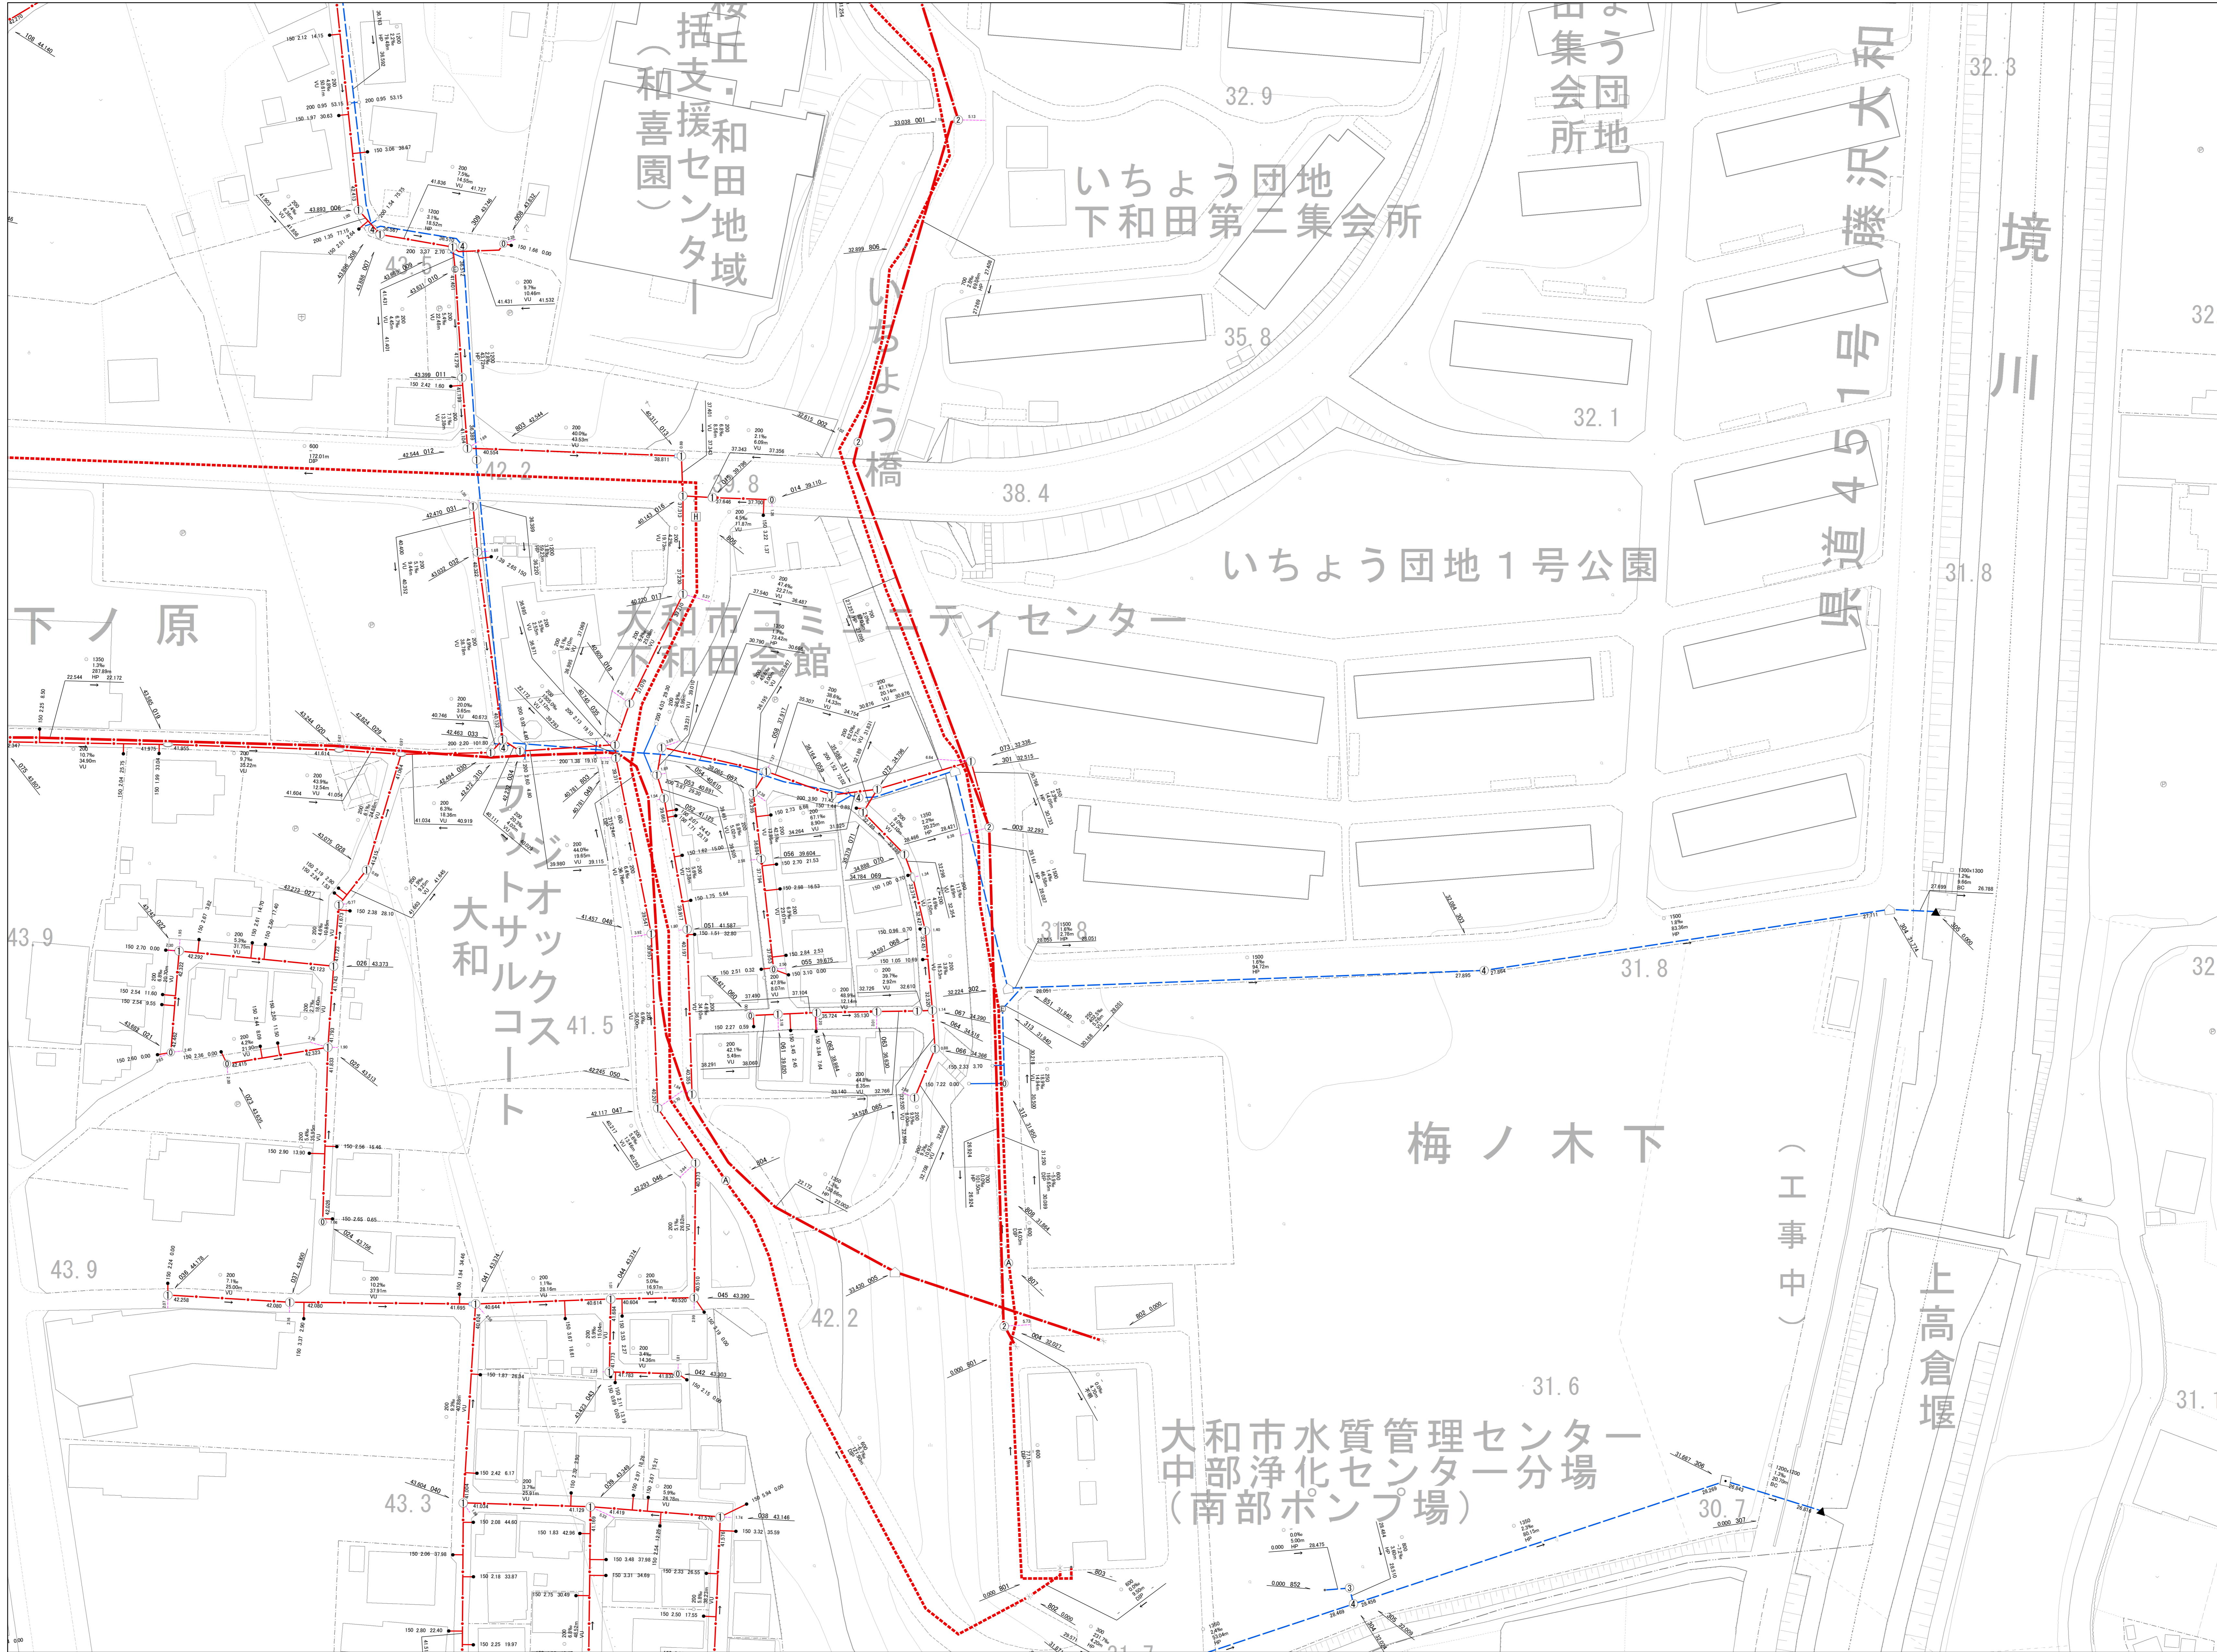

|     |     |     |
|-----|-----|-----|
| 268 | 269 | 270 |
| 274 | 275 | -   |
| 278 | 279 | -   |



<凡 例>

|     |         |
|-----|---------|
| 合流管 | ——      |
| 污水管 | - - - - |
| 雨水管 | · · · · |
| 圧送管 | ····    |
| 污水枡 | ●       |
| 雨水枡 | ○       |

この下水道台帳図は、下水道管理者の管理用として整備したもので、記載されている情報がすべて現地と整合するとは限りません。ご利用にあたっては、現地を確認していただく必要があります。

下水道経営課

