大和市公共下水道台帳図

令和八年三月

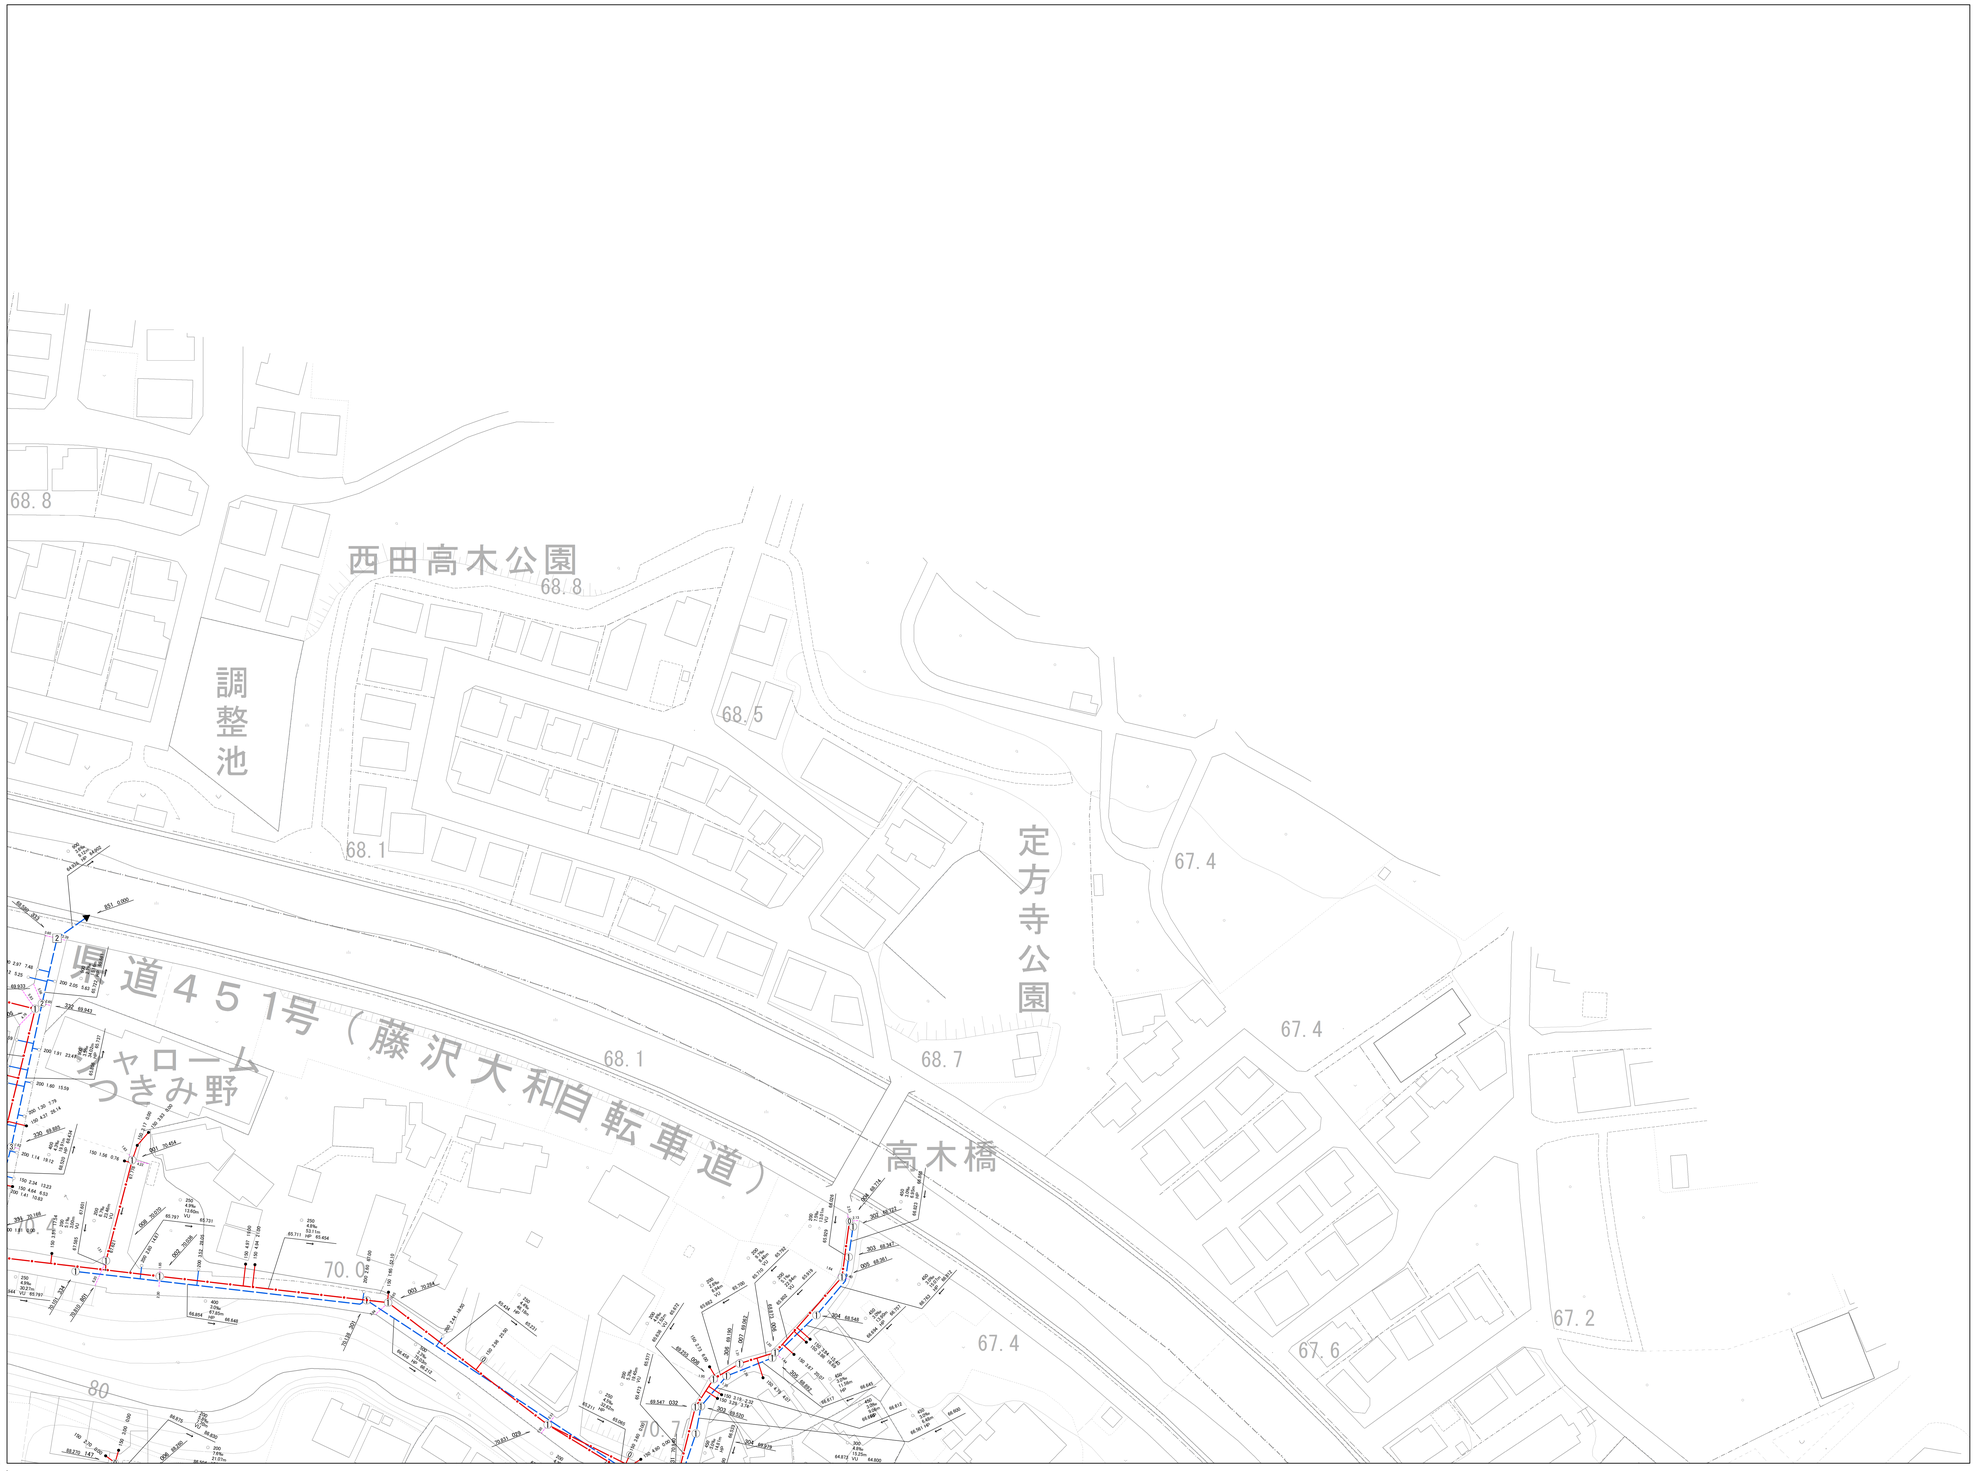

–	–	–
2	3	–
7	8	9

N

<凡　例>

合流管	
汚水管	
雨水管	
圧送管	
汚水桝	●
雨水桝	○

この下水道台帳図は、下水道管理者の管理用として整備したもので、
記載されている情報がすべて現地と整合するとは限りません。
ご利用にあたっては、現地を確認していただく必要があります。
下水道経営課

1:500

0 10 20 40 60 80 100 m

大和市

3