



大和市公共下水道台帳図

令和八年三月

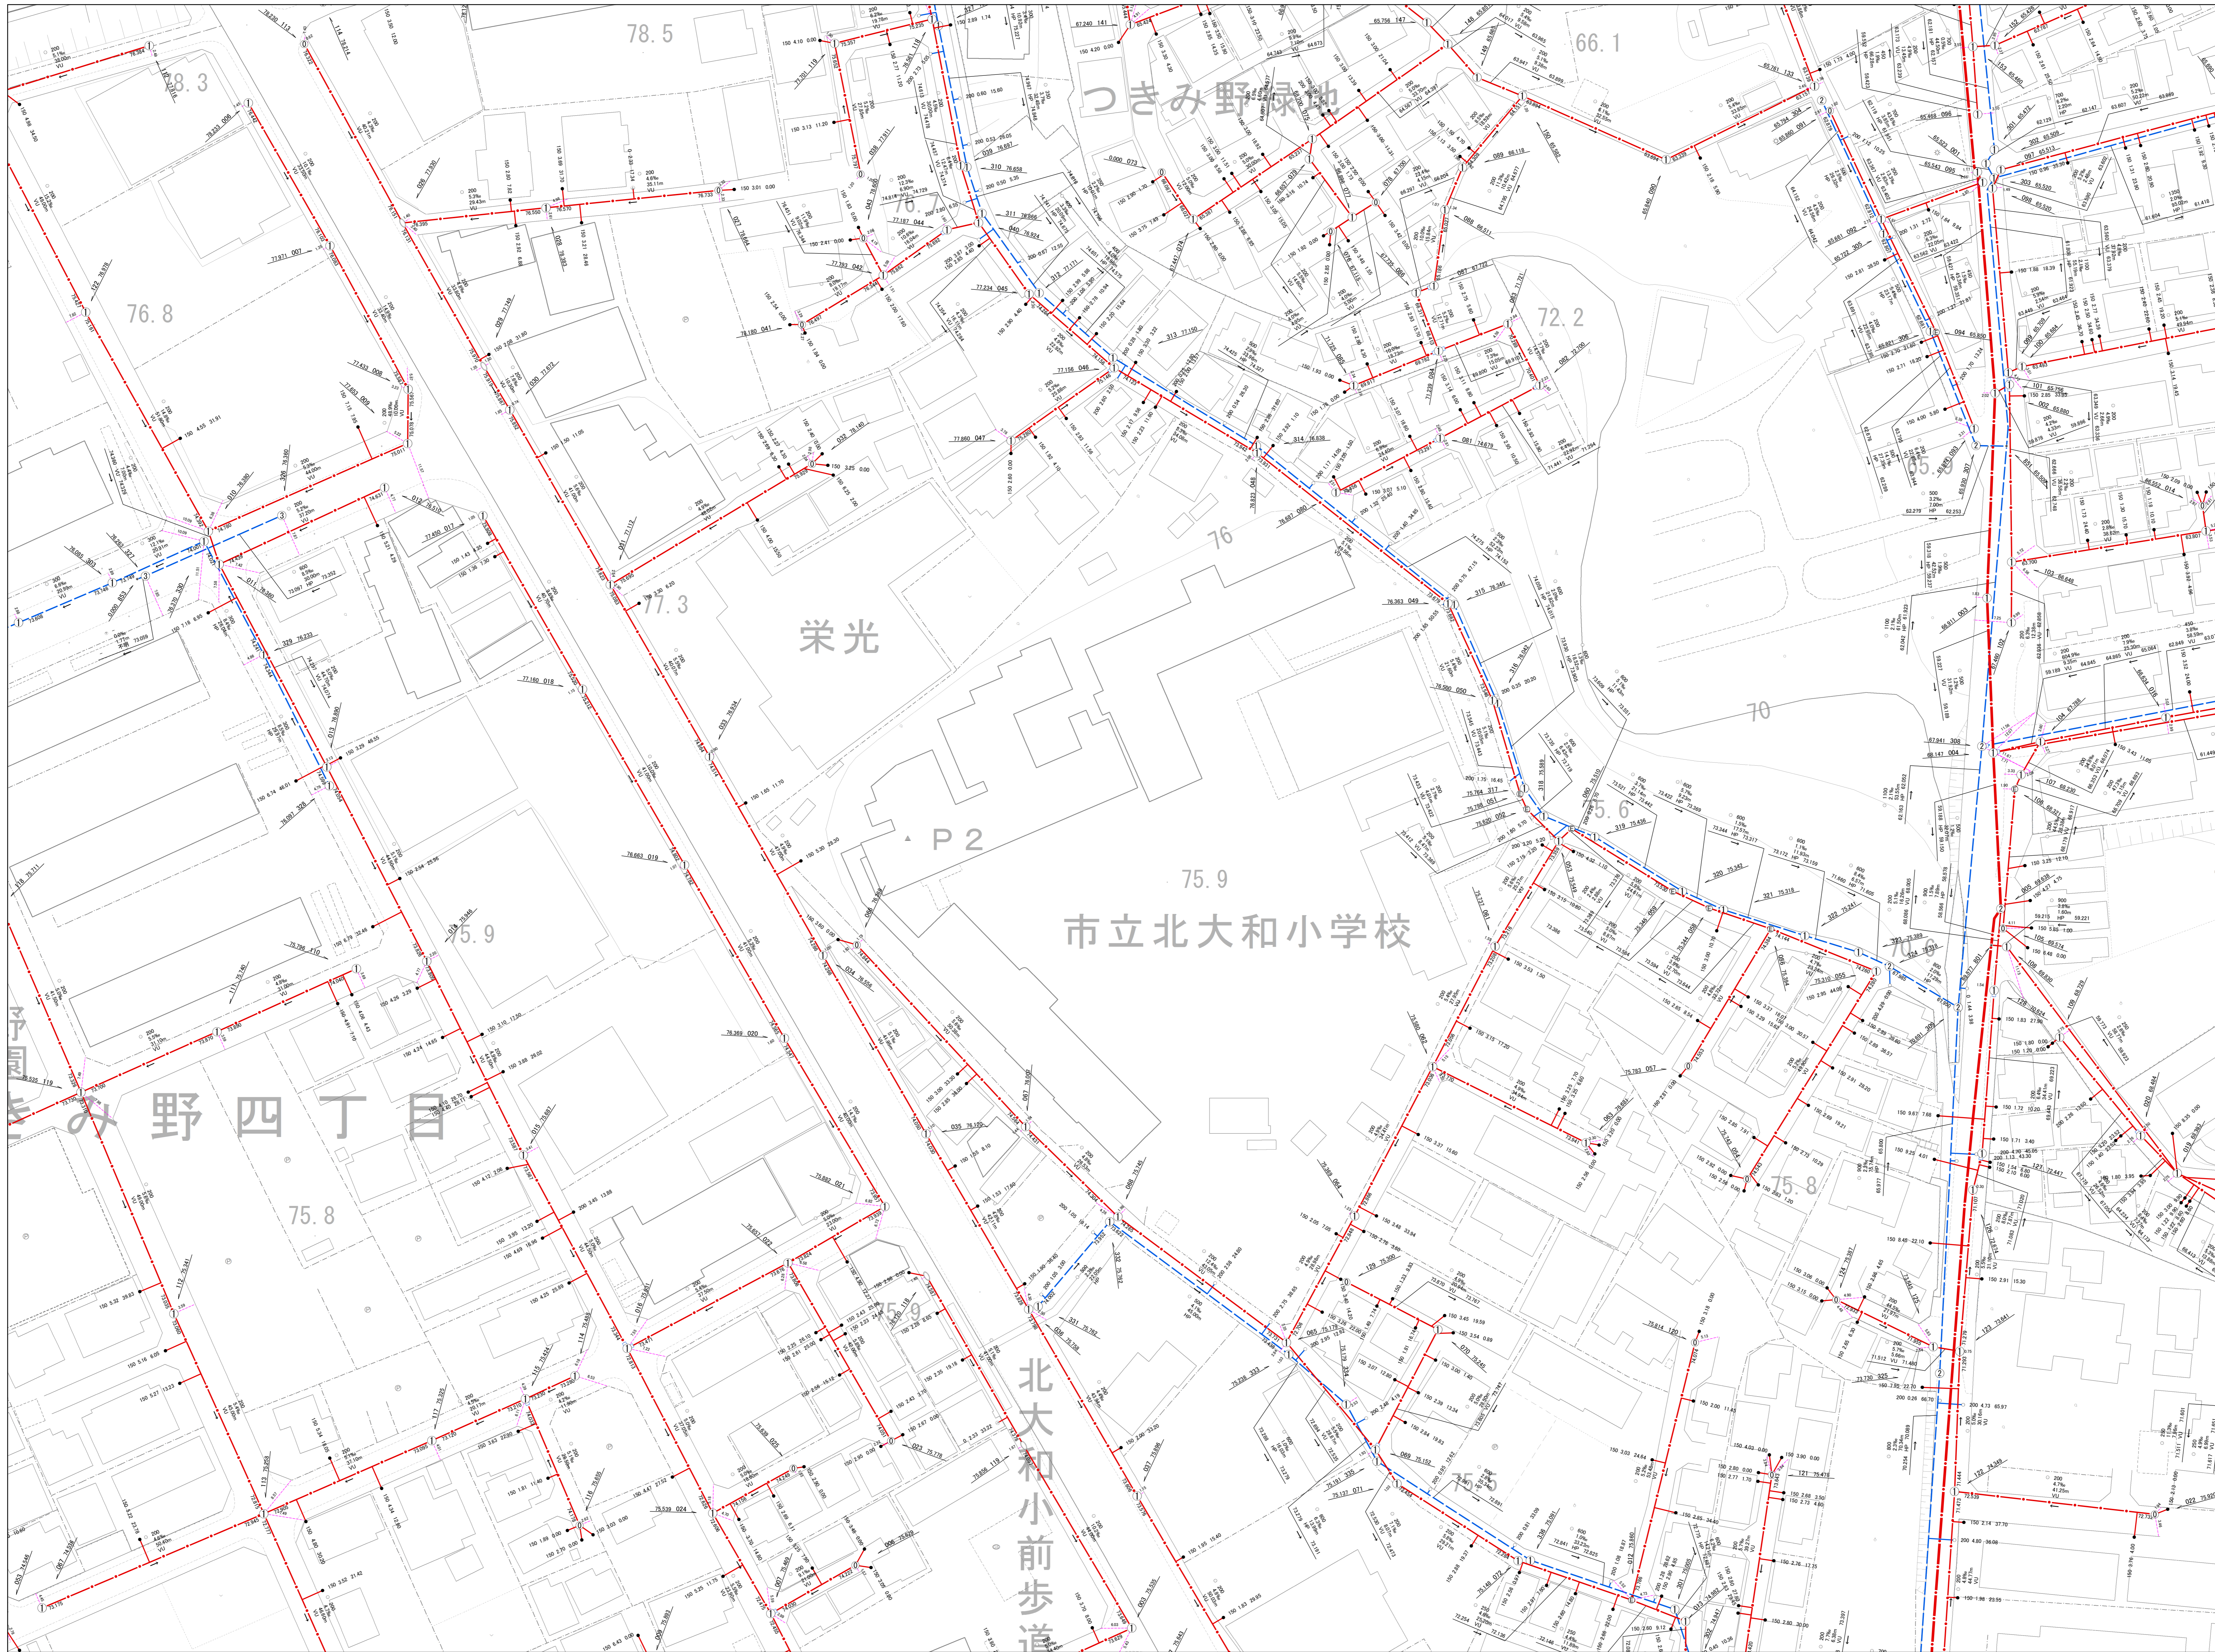

20	21	22
29	30	31
38	39	40

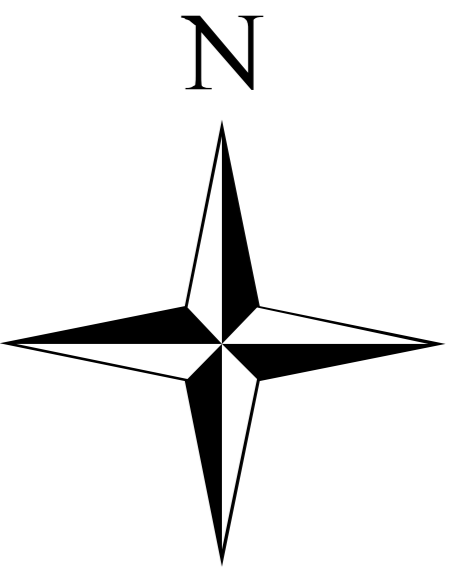

<凡 例>

合流管	
污水管	
雨水管	
圧送管	
污水樹	
雨水樹	

大和市

この下水道台帳図は、下水道管理者の管理用として整備したもので、記載されている情報がすべて現地と整合するとは限りません。ご利用にあたっては、現地を確認していただく必要があります。

下水道経営課

