


大和市公共下水道台帳図

令和八年三月

30206.4
-54.825.1

-	32	33
-	41	42
-	50	51

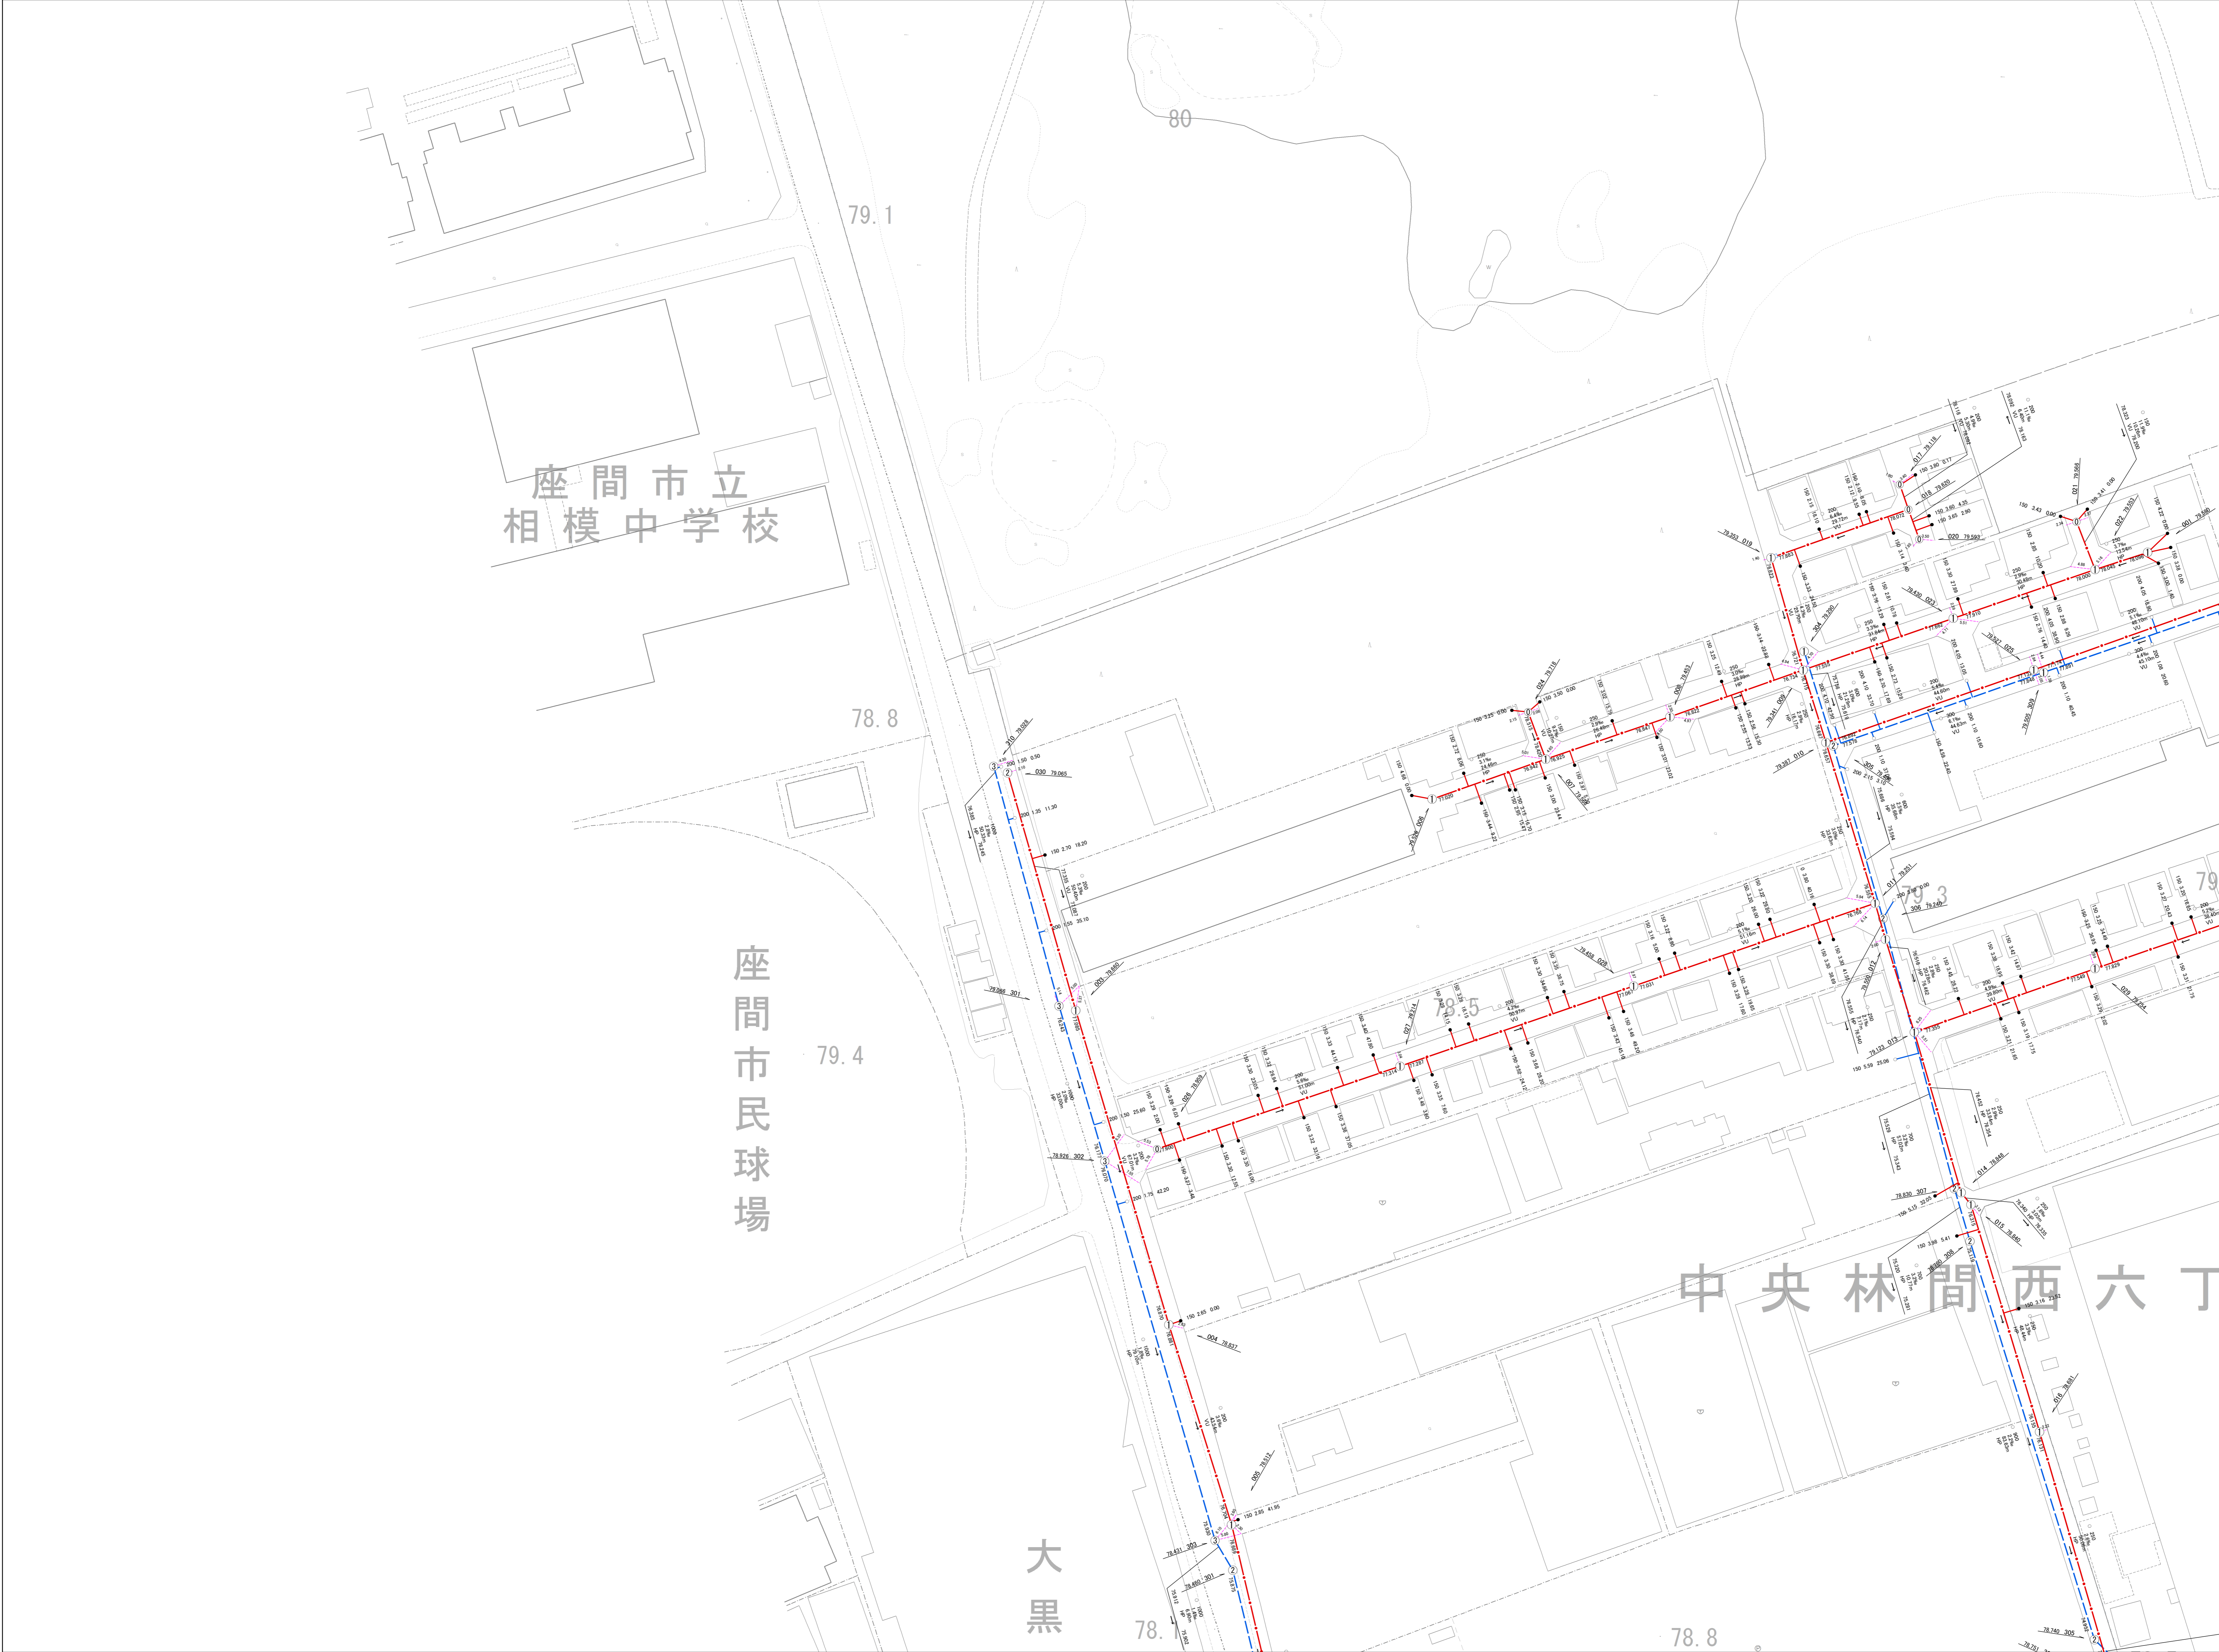


<凡 例>

合流管	———
污水管	- - - - -
雨水管	- · - · -
圧送管	- · - · - ·
污水枺	●
雨水枺	○

大和市

41

この下水道台帳図は、下水道管理者の管理用として整備したもので、記載されている情報がすべて現地と整合するとは限りません。ご利用にあたっては、現地を確認していただく必要があります。
下水道経営課

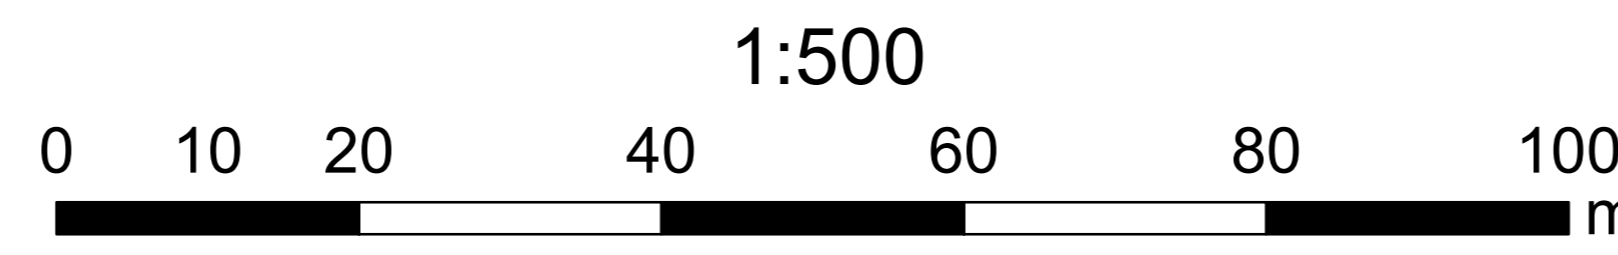

-55.161.8
P011298