


大和市公共下水道台帳図

令和八年三月

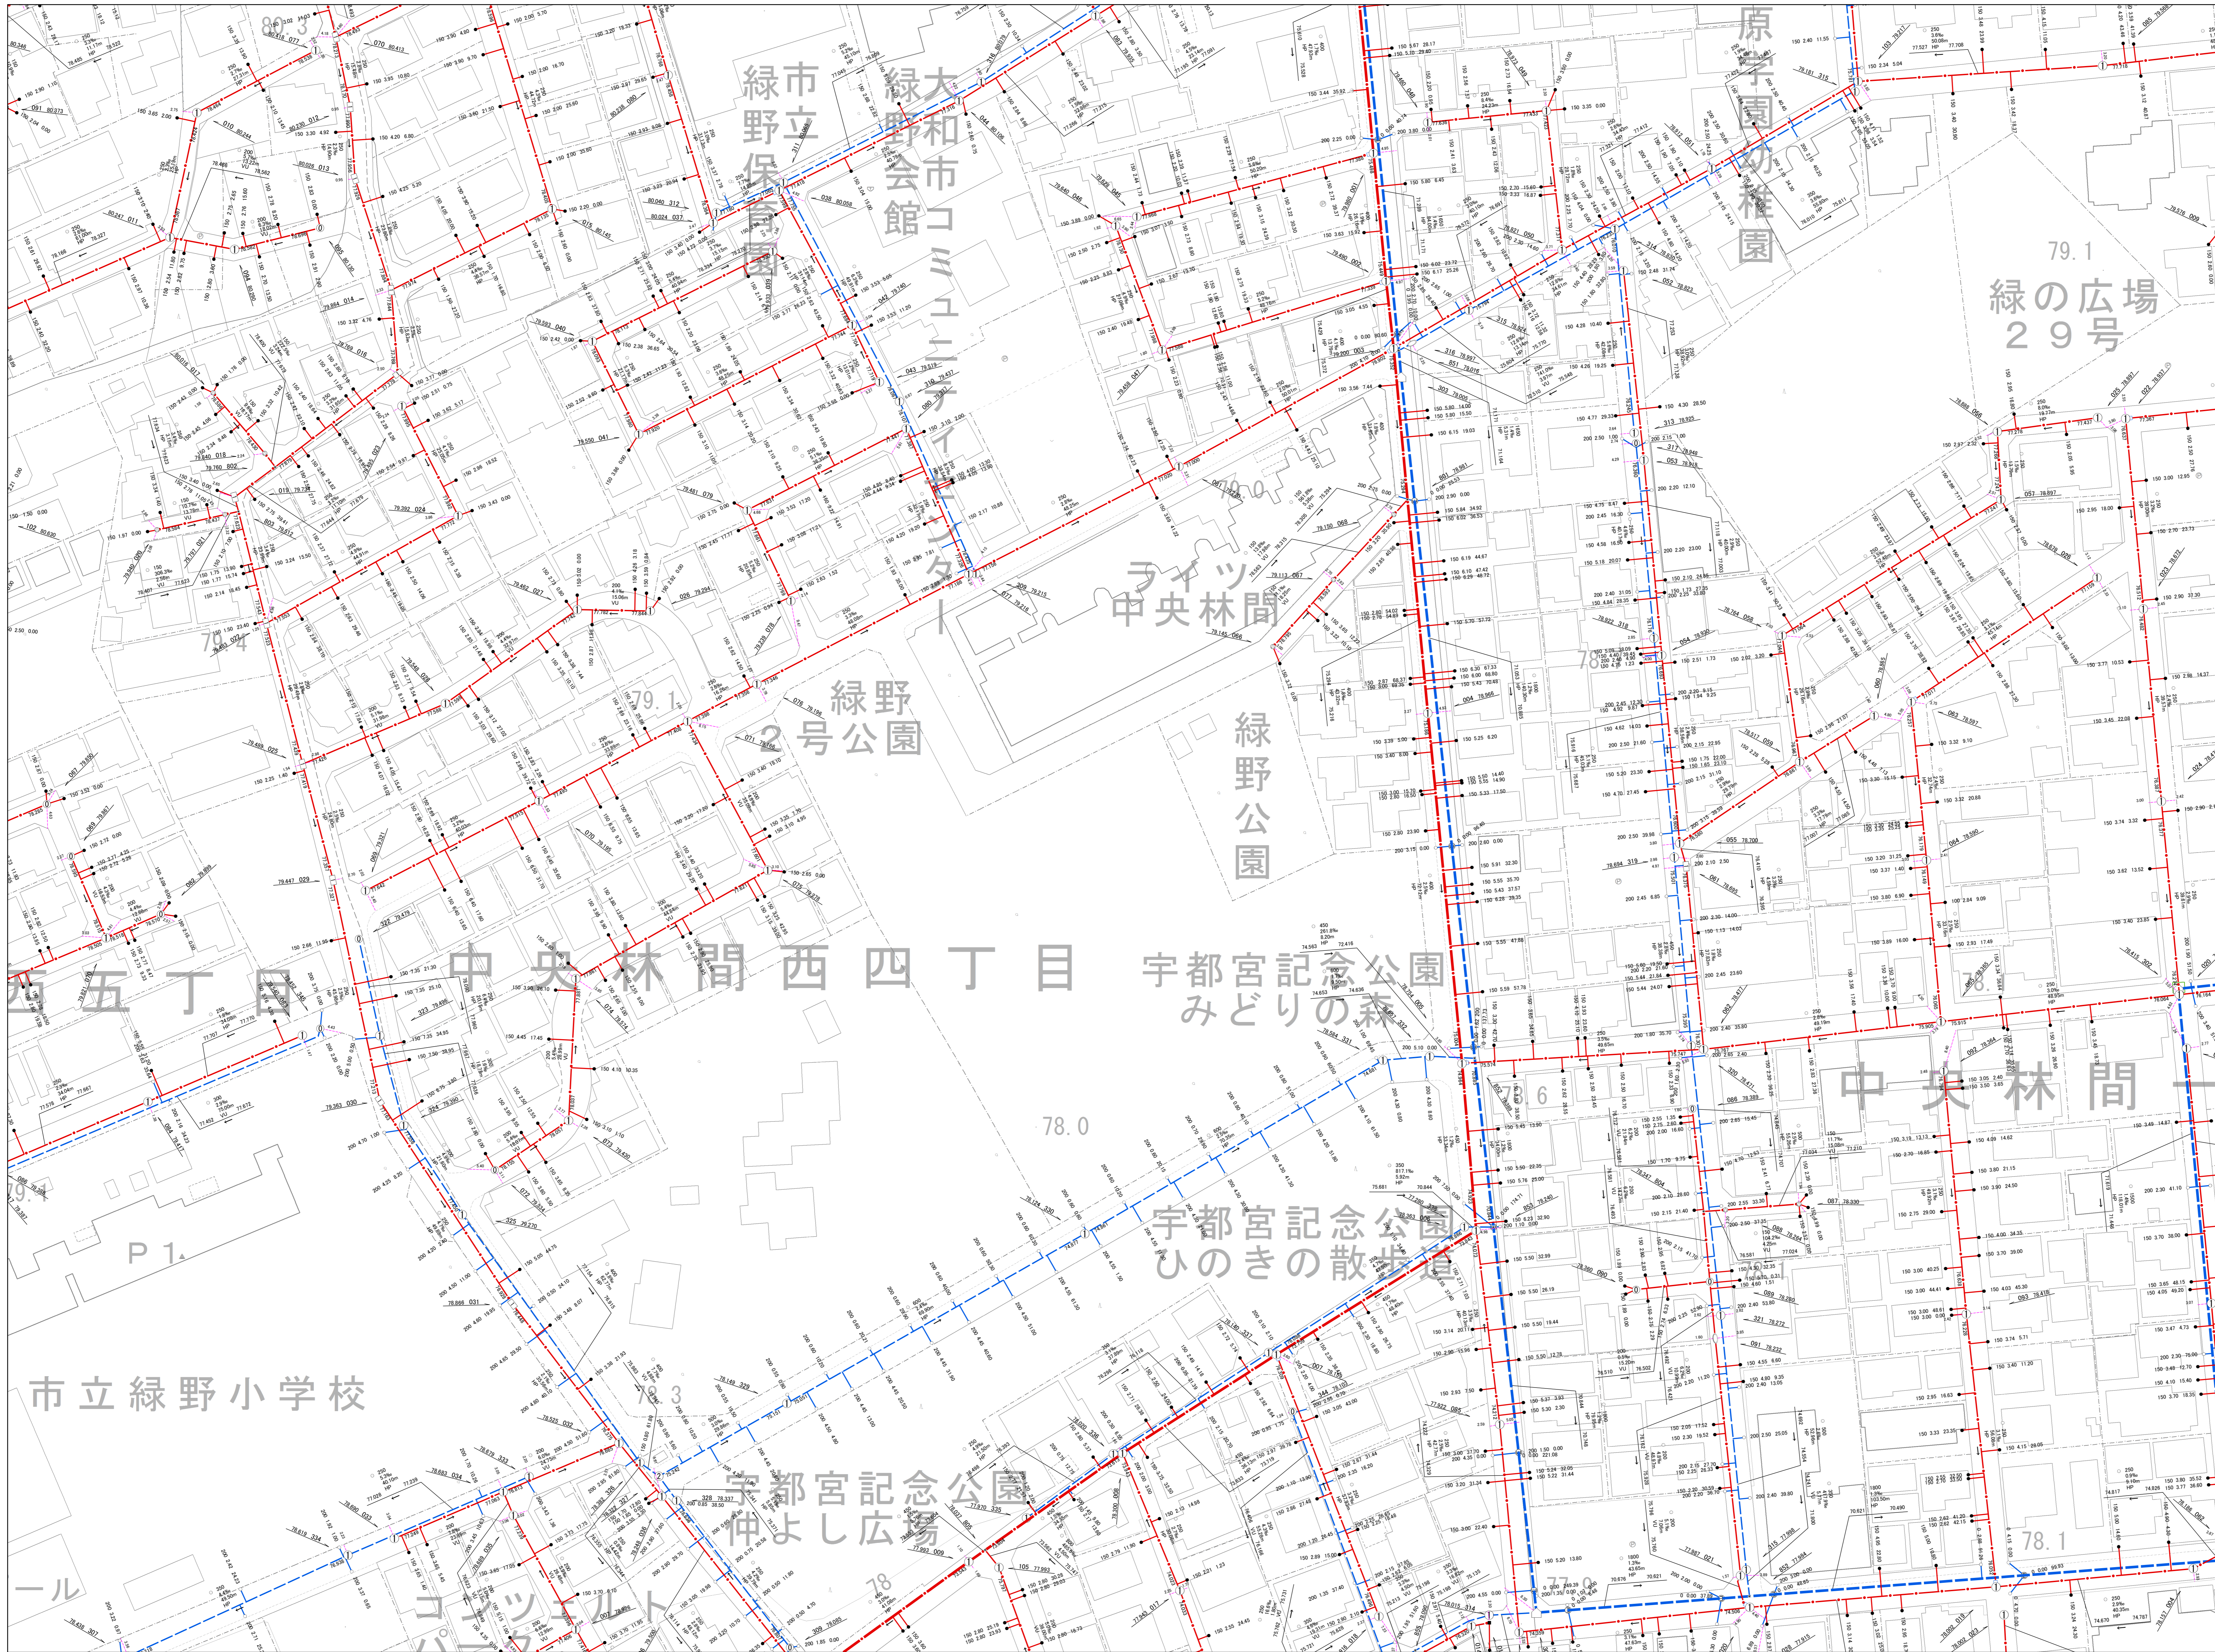

33	34	35
42	43	44
51	52	53



<凡 例>


合流管	———
污水管	- - - - -
雨水管	- · - · -
圧送管	- · - · -
污水枺	●
雨水枺	○

大和市

43

この下水道台帳図は、下水道管理者の管理用として整備したもので、記載されている情報がすべて現地と整合するとは限りません。ご利用にあたっては、現地を確認していただく必要があります。

下水道経営課

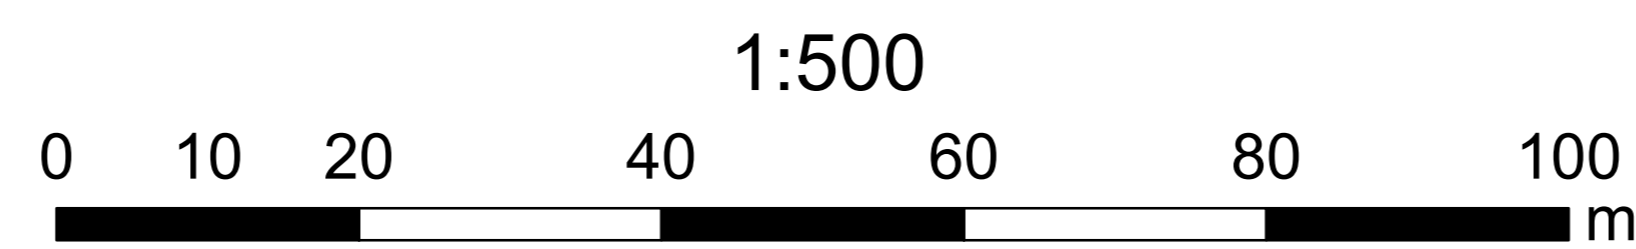

55.161.8

35.465.4