



大和市公共下水道台帳図

令和八年三月

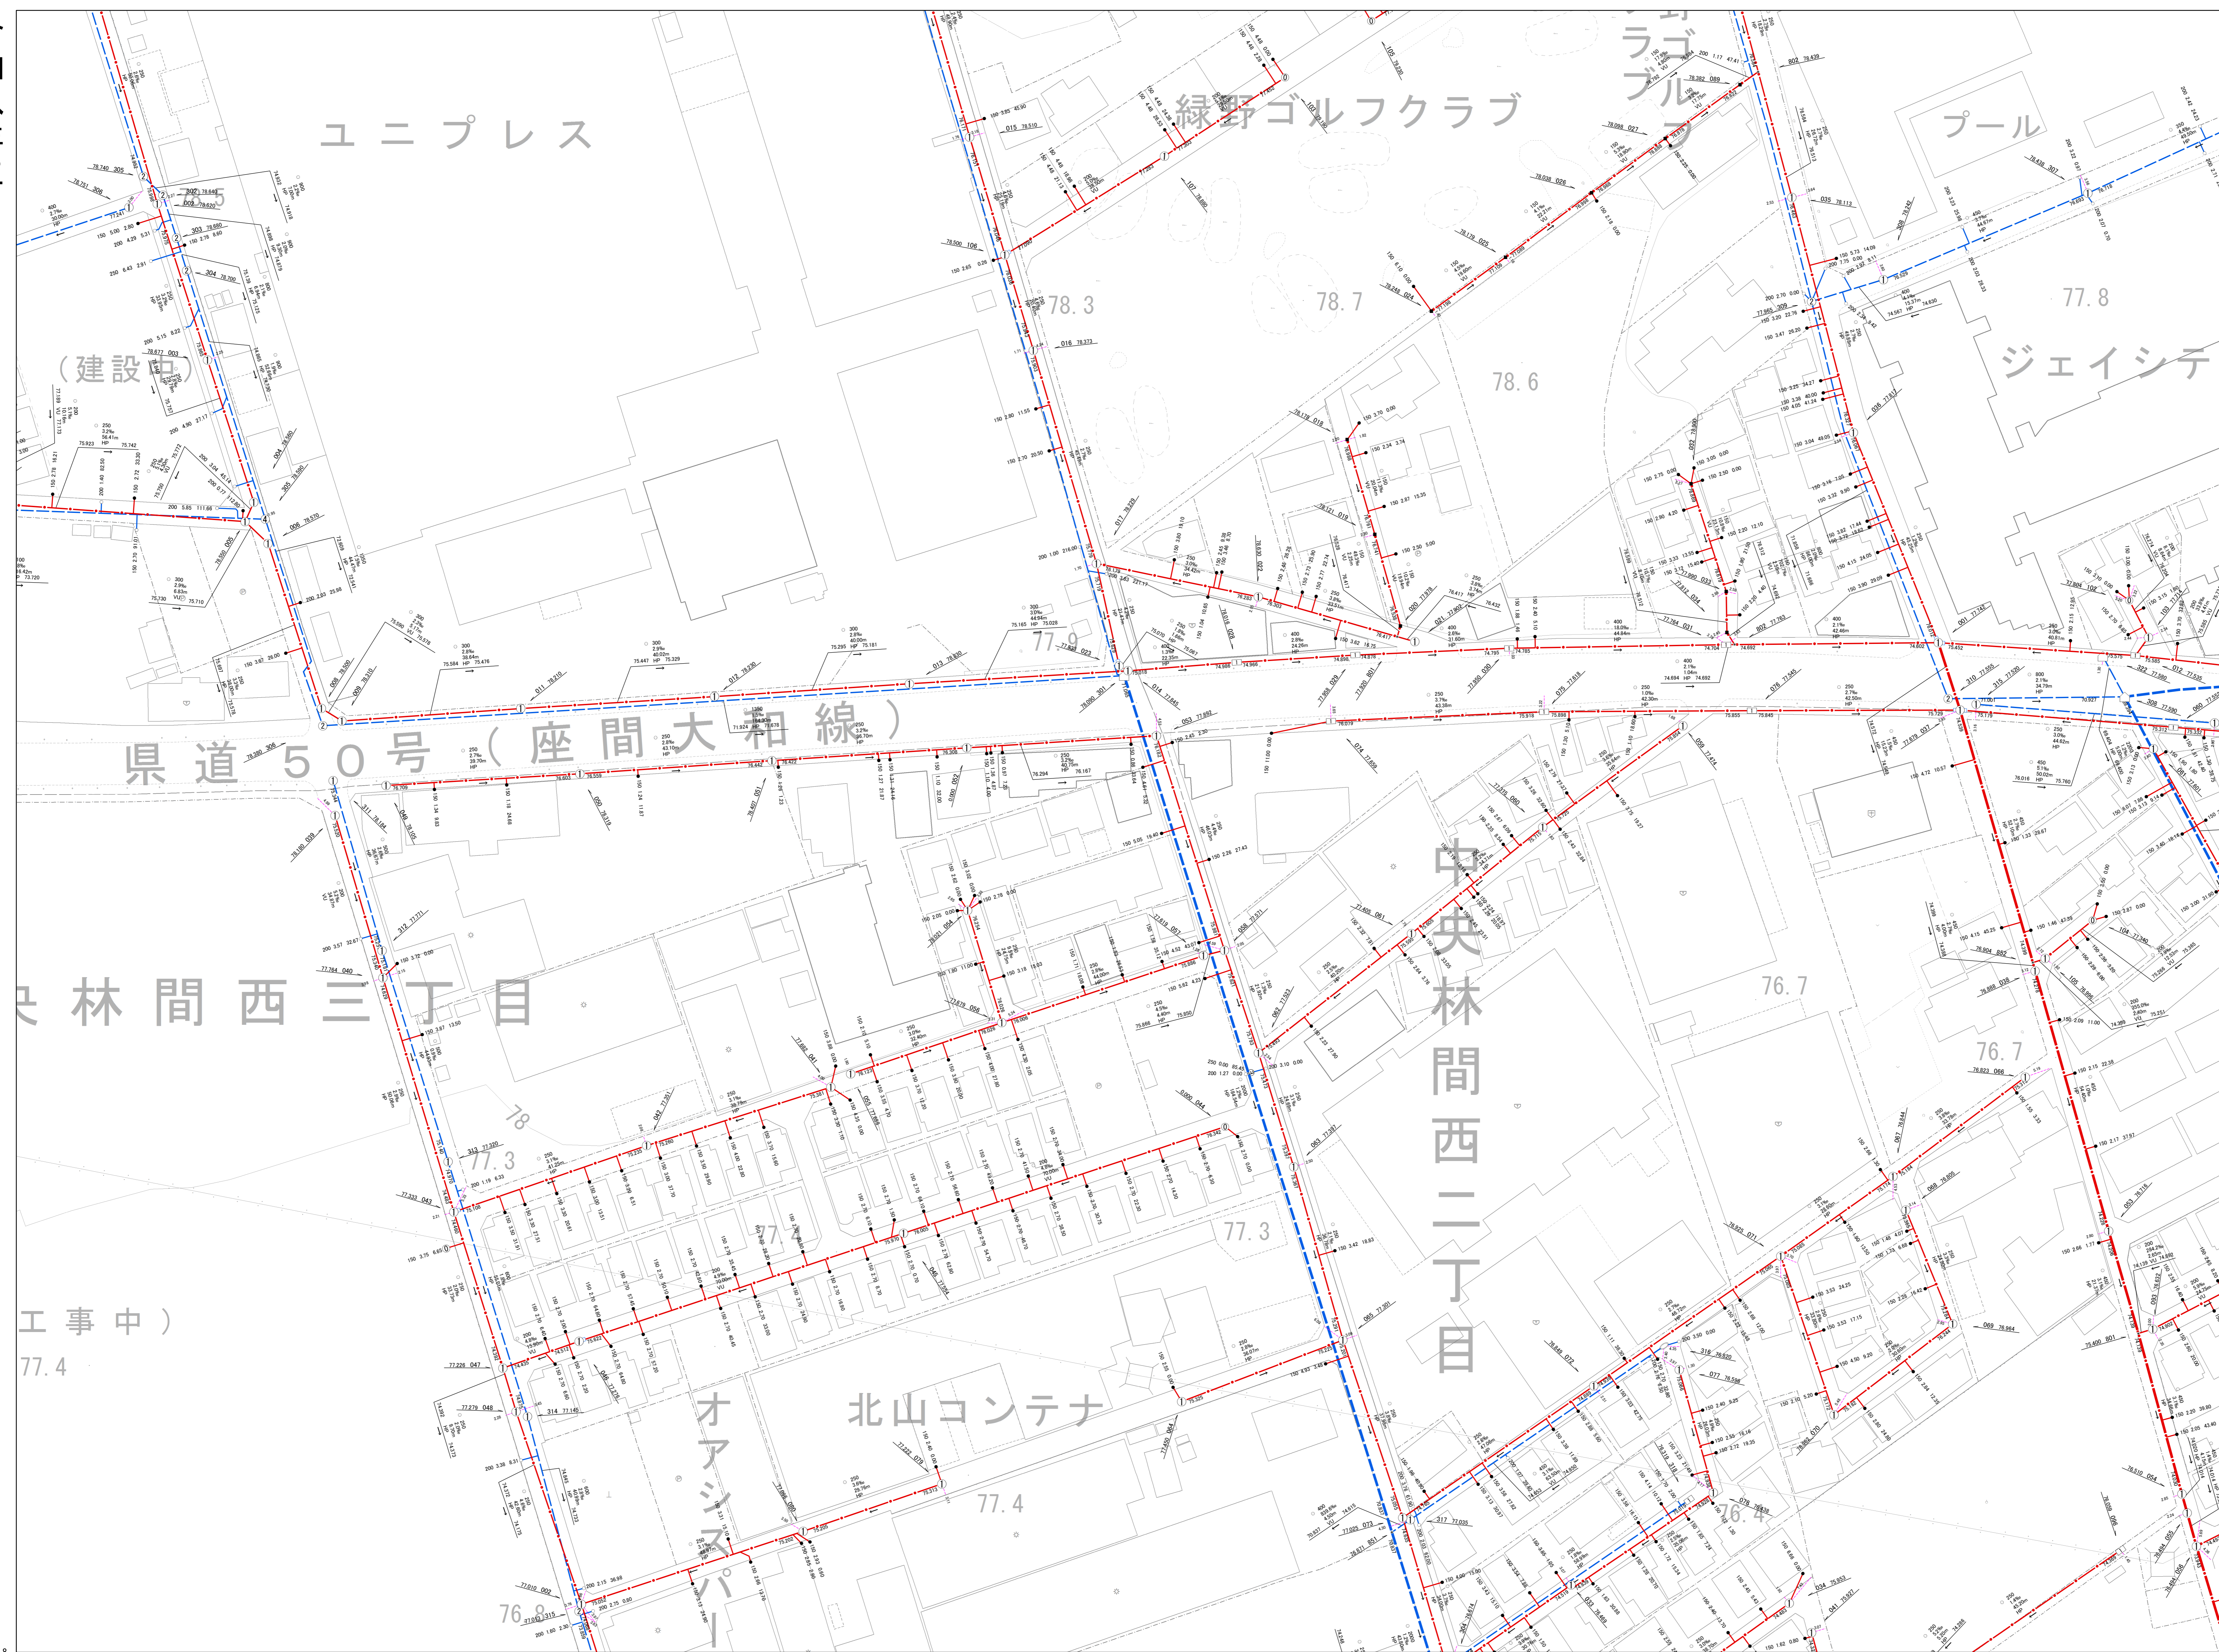

41	42	43
50	51	52
59	60	61

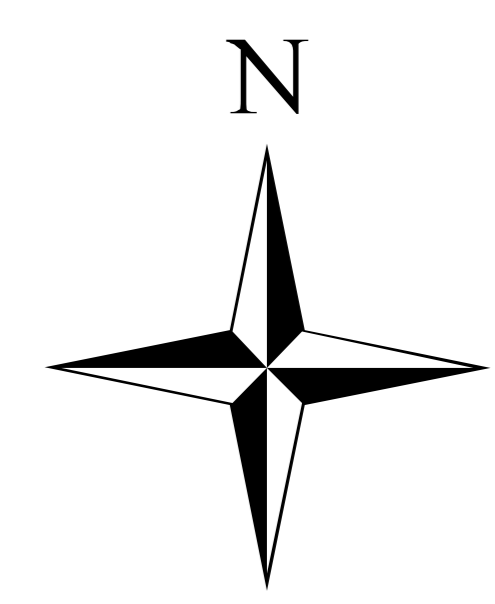


<凡 例>

合流管	———
污水管	- - - - -
雨水管	· · · · ·
圧送管	· · · · ·
污水枡	●
雨水枡	○

大和市

この下水道台帳図は、下水道管理者の管理用として整備したもので、記載されている情報がすべて現地と整合するとは限りません。ご利用にあたっては、現地を確認していただく必要があります。
下水道経営課

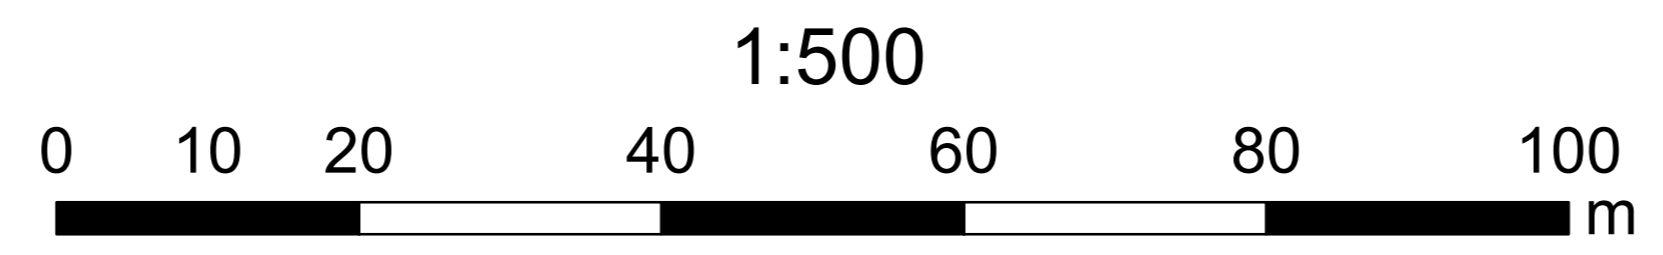

-55.461.8

-55.125.1

-35.864.4

中央林間西三丁目

中央林間西二丁目

県道50号(座間大和線)

ユニプレス

緑野ゴルフクラブ

プール

ジェイシテ

北山コンテナ

オアシスパイ

工事中)