# 大和市公共下水道台帳図

令和八年三月

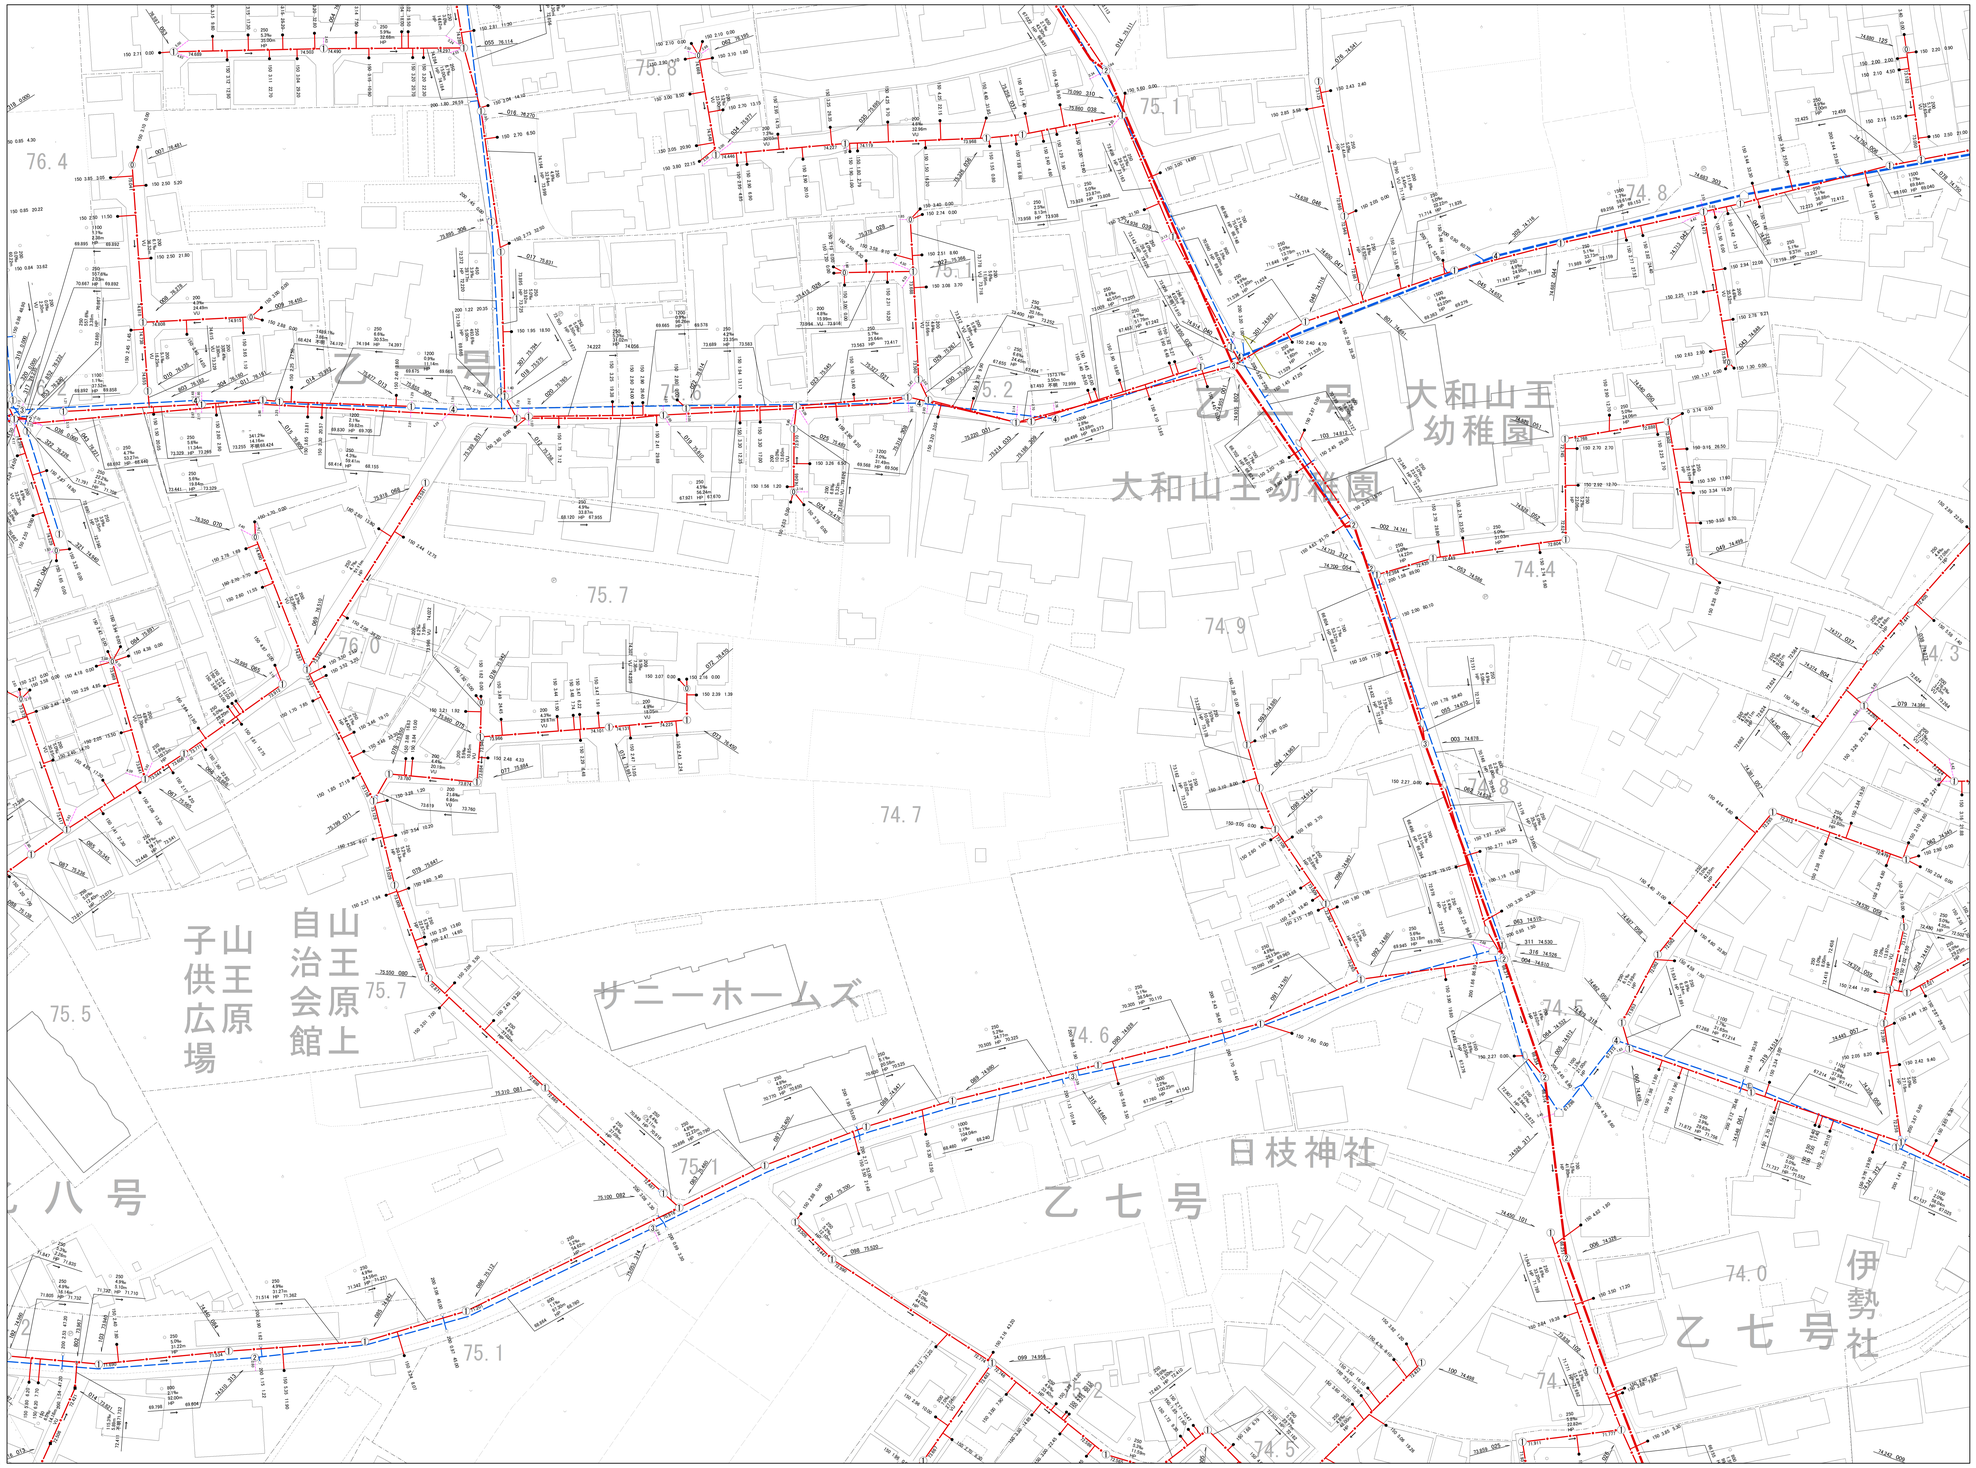


| | | |
|---|---|---|
| 55 | 56 | 57 |
| 64 | 65 | 66 |
| 73 | 74 | 75 |

N

<凡　例>

| | |
|---|---|
| 合流管 | |
| 汚水管 | |
| 雨水管 | |
| 圧送管 | |
| 汚水桝 | ● |
| 雨水桝 | ○ |

この下水道台帳図は、下水道管理者の管理用として整備したもので、
記載されている情報がすべて現地と整合するとは限りません。
ご利用にあたっては、現地を確認していただく必要があります。

下水道経営課

1:500

0 10 20 40 60 80 100 m

大和市