


大和市公共下水道台帳図

令和八年三月

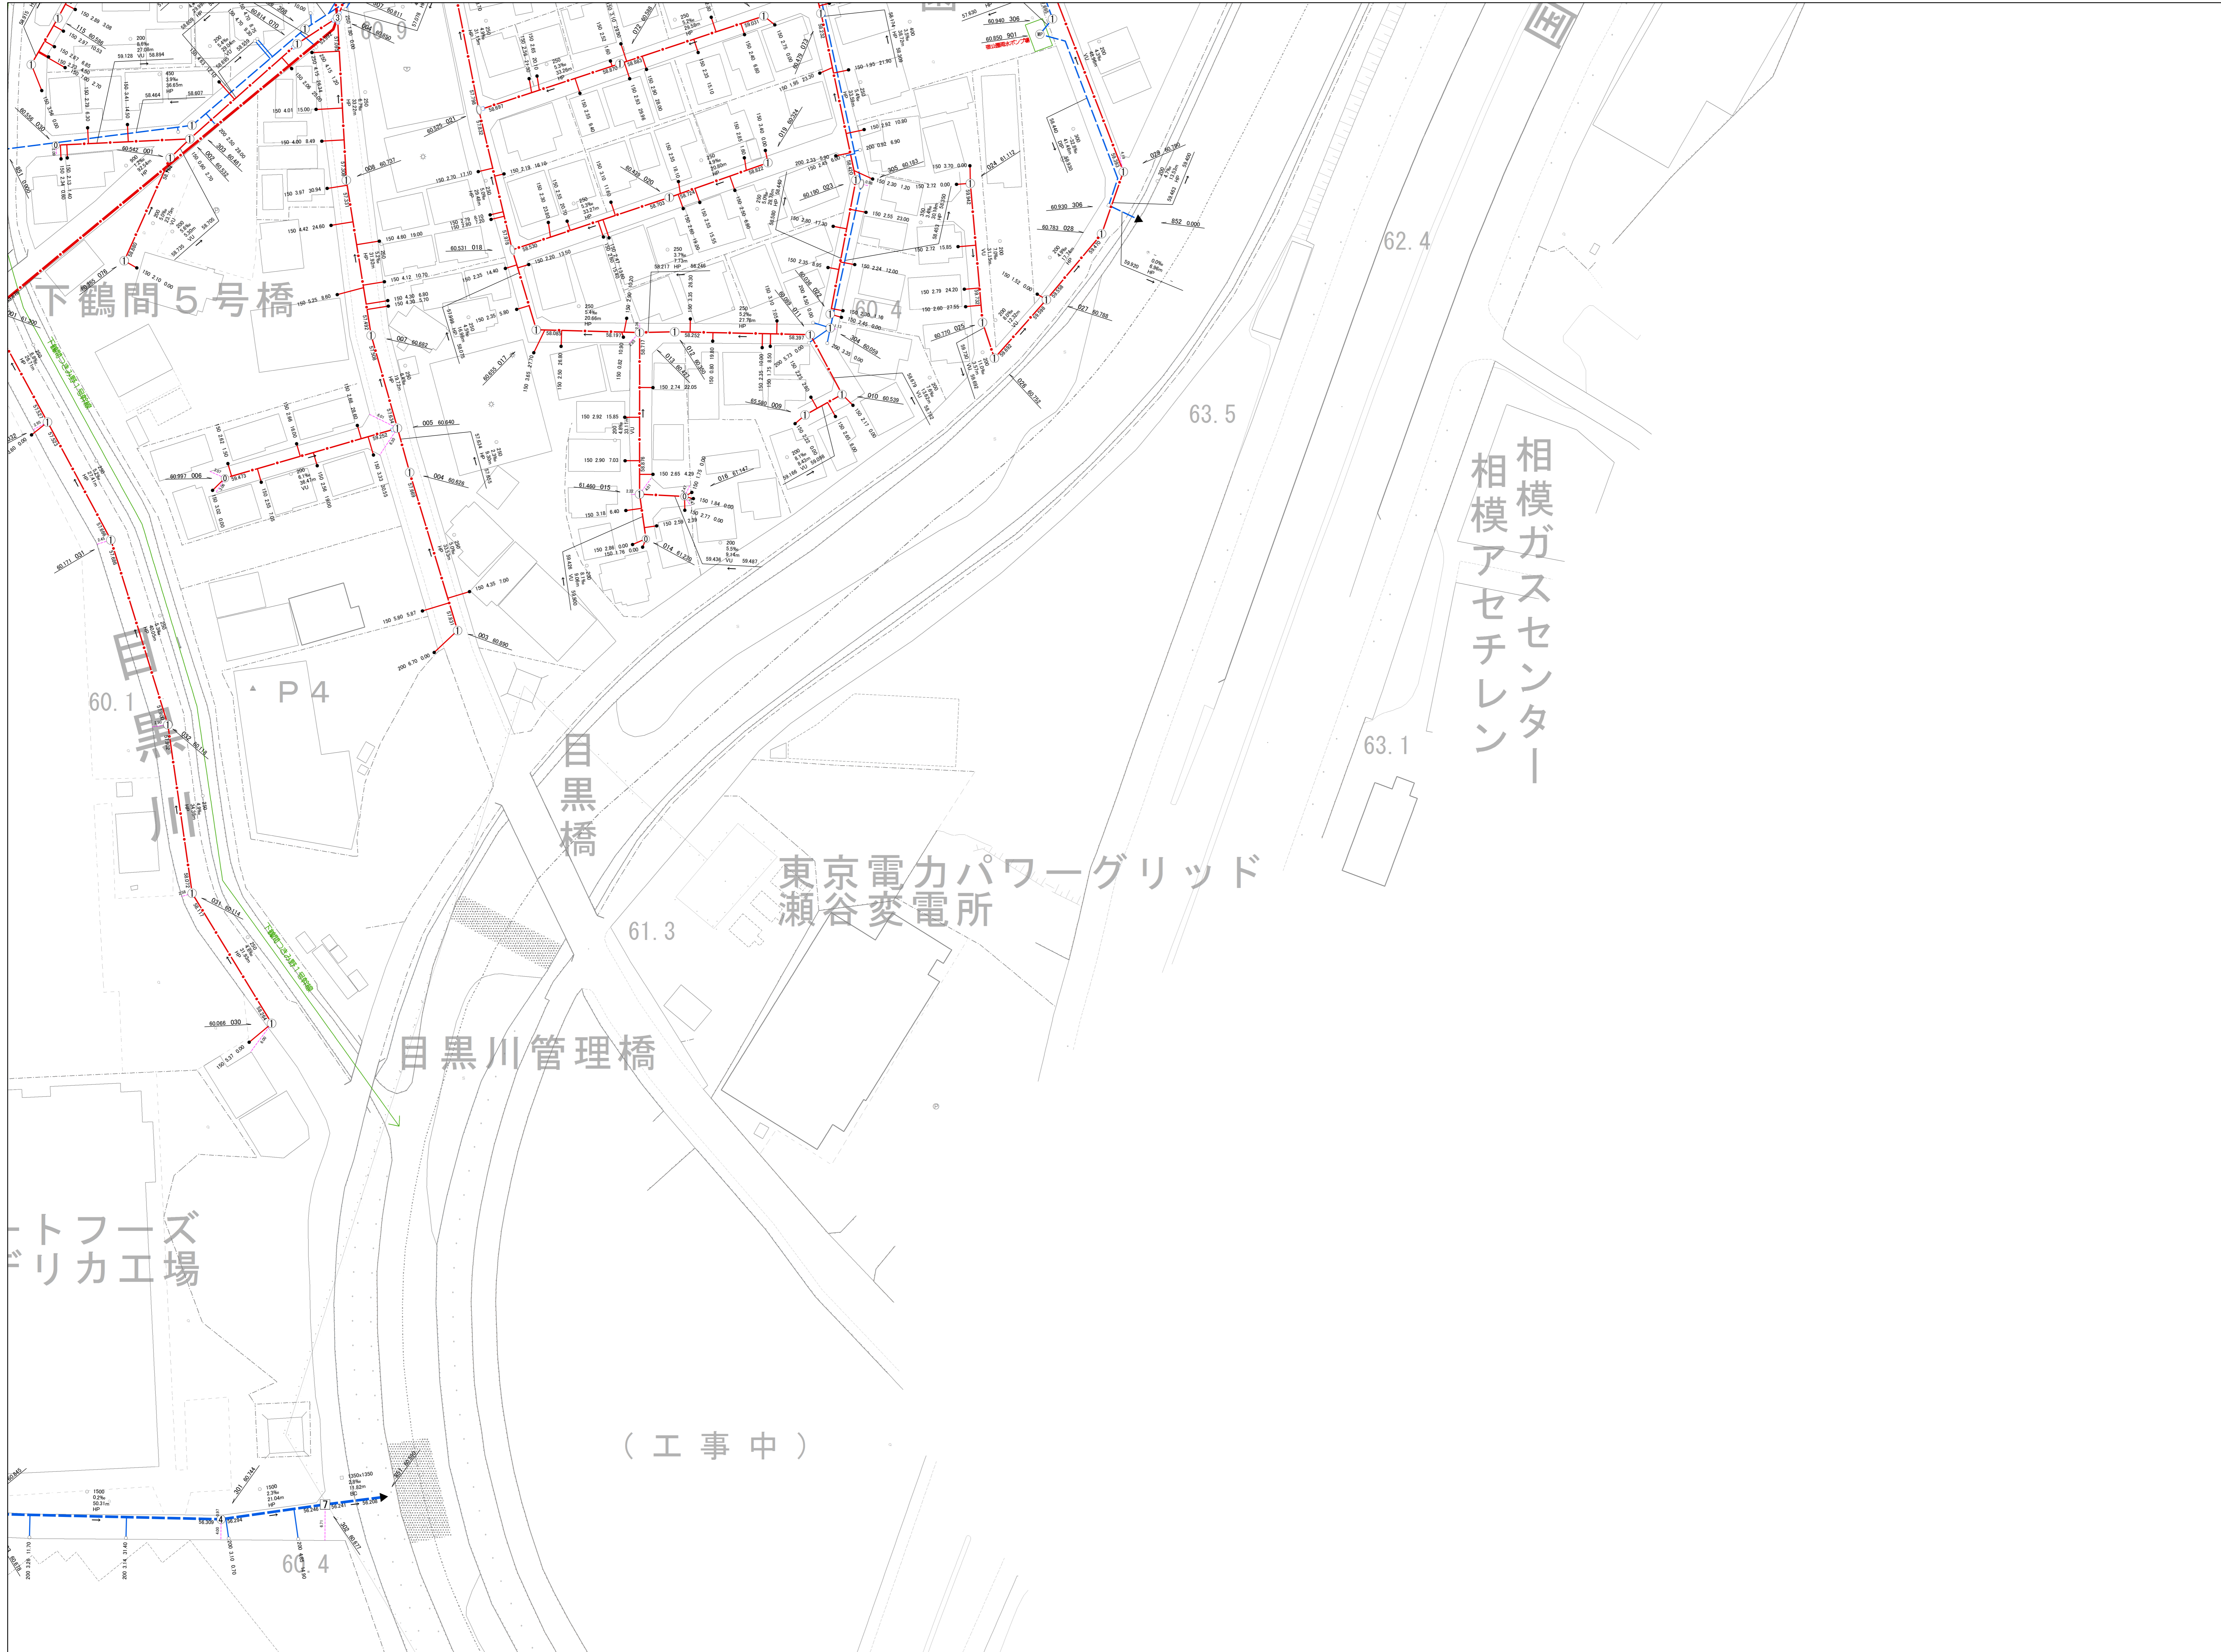

57	58	-
66	67	-
75	76	77



<凡 例>

合流管	
污水管	
雨水管	
圧送管	
污水柵	
雨水柵	

大和市

67

この下水道台帳図は、下水道管理者の管理用として整備したもので、記載されている情報がすべて現地と整合するとは限りません。ご利用にあたっては、現地を確認していただく必要があります。

下水道経営課

1:500

